


MAPA EWIDENCJI GRUNTÓW
obr. Krupocin 0008, ark. 1: dz. 9/5, 10/2, 12/4, 12/6, 309/3
SKALA 1:5000

ZAŁĄCZNIK 5
plan projektowanej fermy drobiu w m. Krupocin
(koncepcja zagospodarowania terenu)

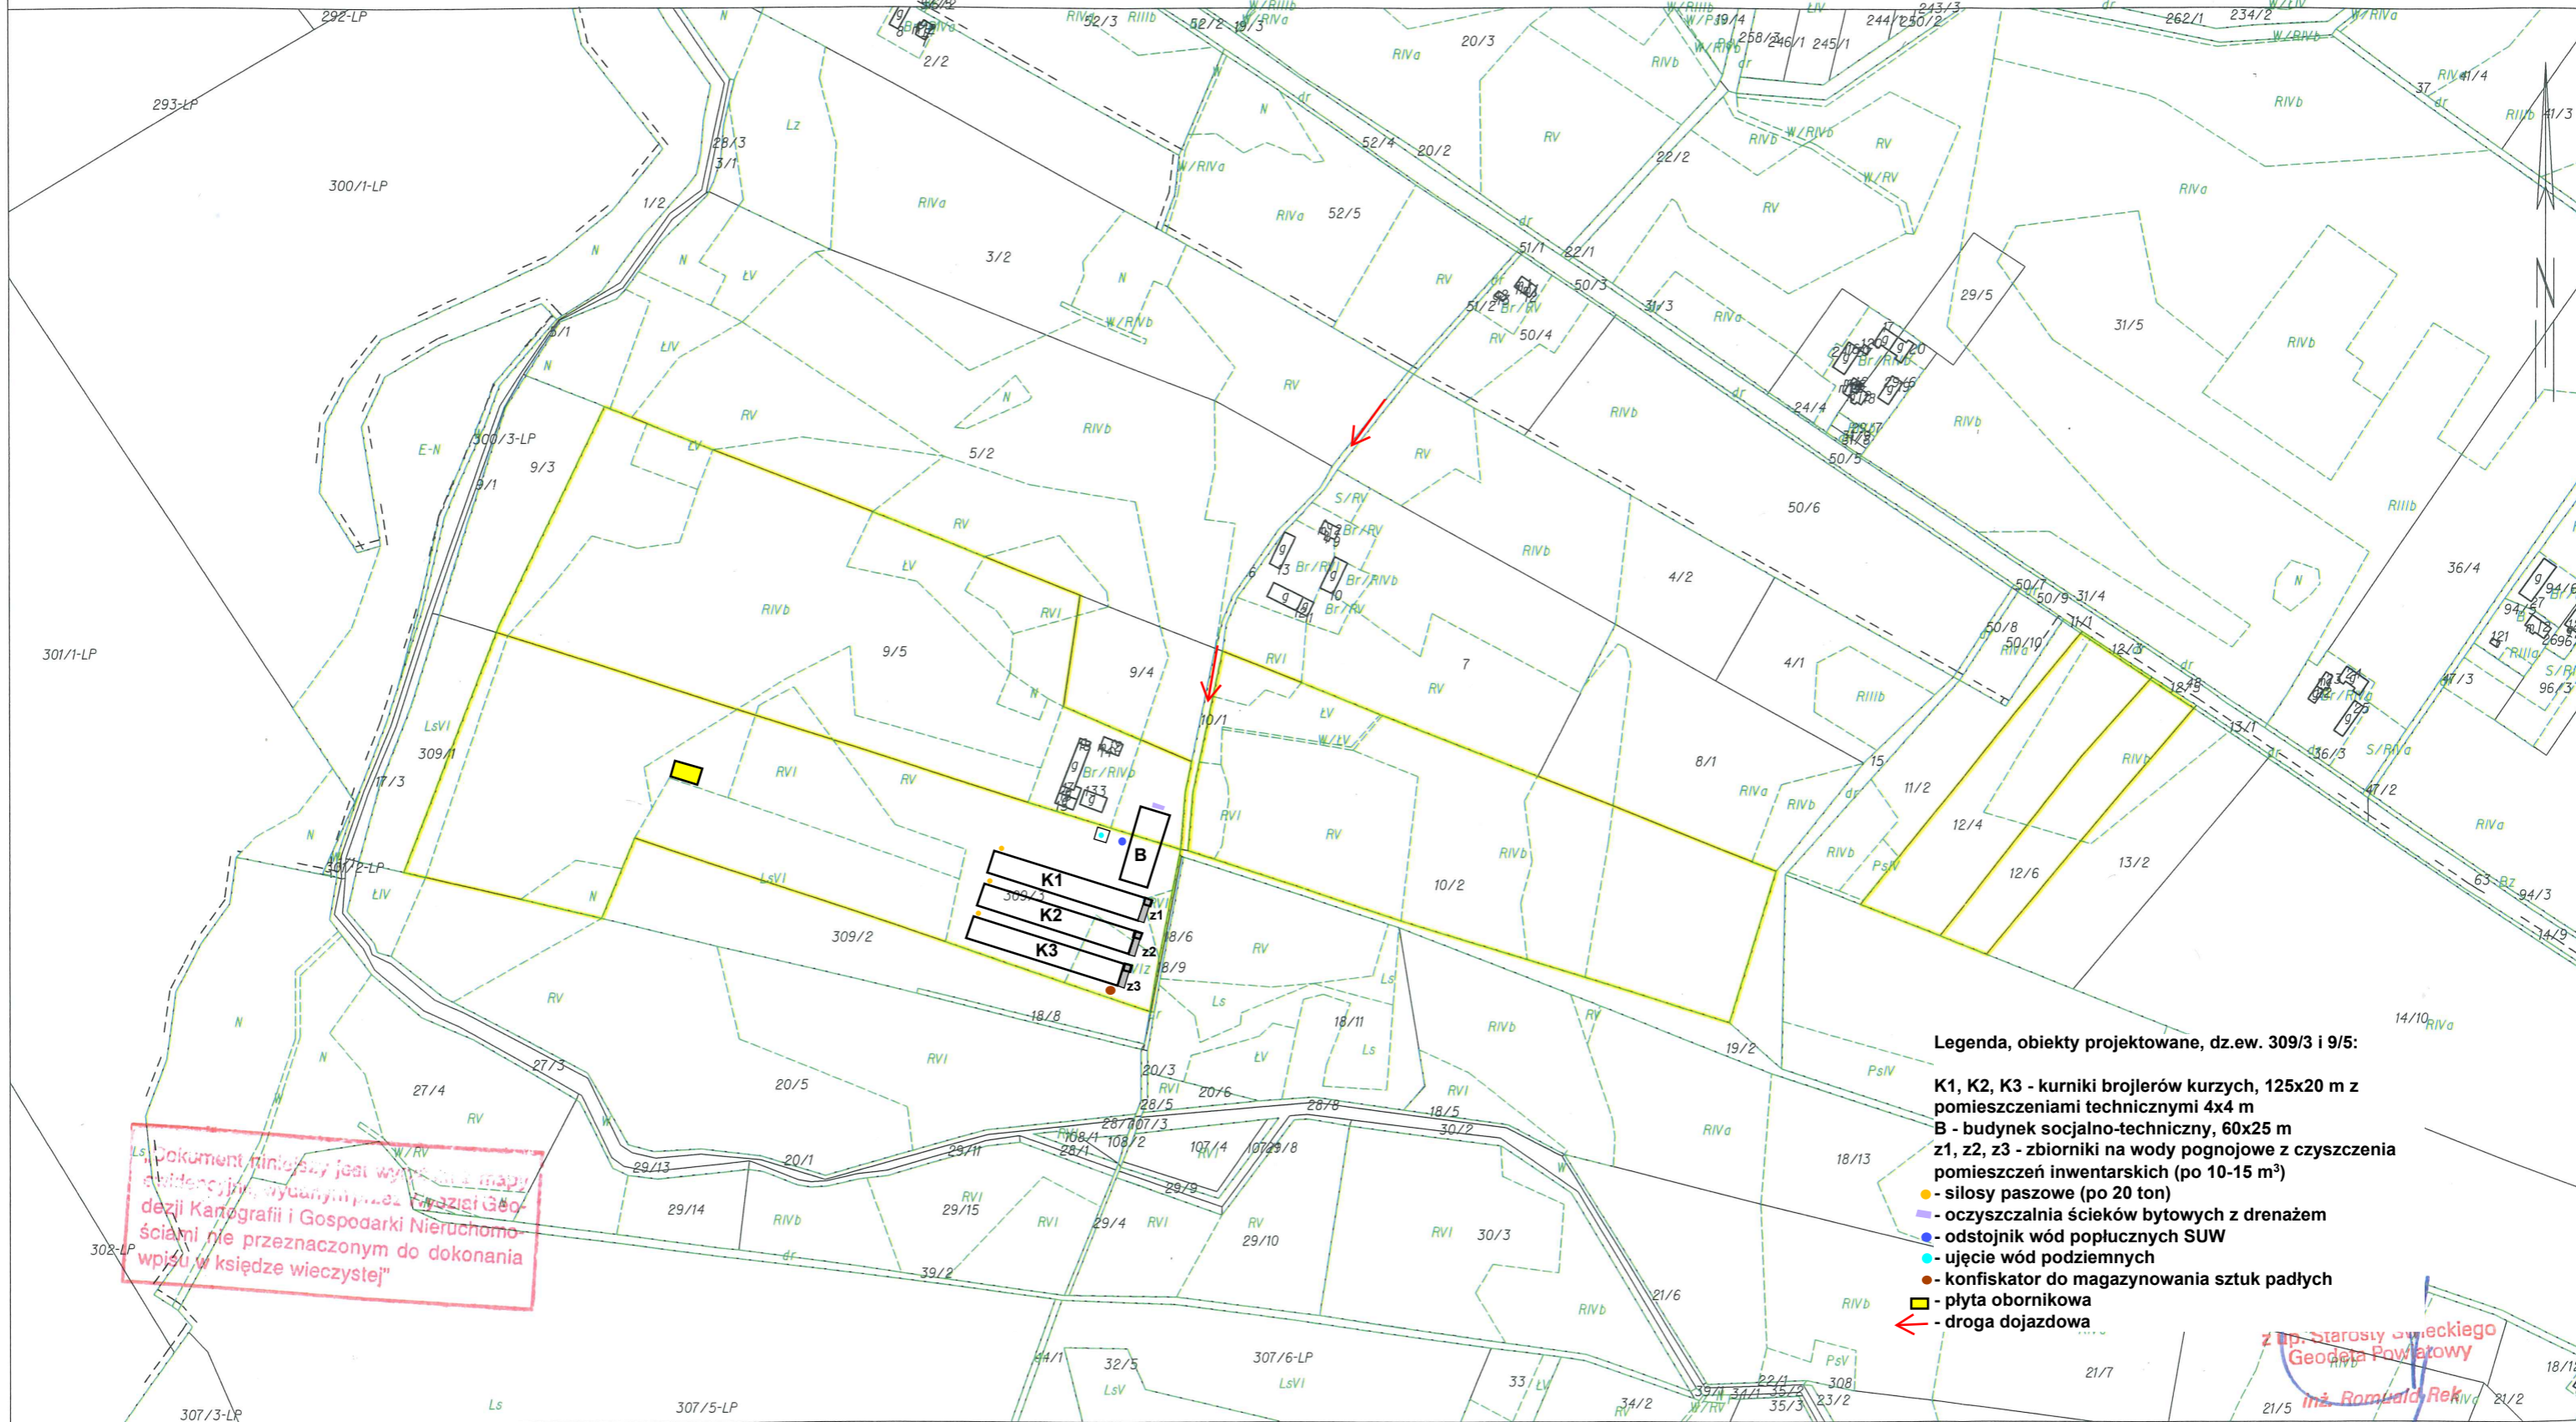

Dokument niniejszy jest wyjątkiem z mapy ewidencyjnej, wydanej przez Urząd Geodezji Kartografii i Gospodarki Nieruchomościami nie przeznaczonym do dokonania wpisu w księdze wieczystej

- Legenda, obiekty projektowane, dz.ew. 309/3 i 9/5:**
- K1, K2, K3 - kurniki brojlerów kurzych, 125x20 m z pomieszczeniami technicznymi 4x4 m
 - B - budynek socjalno-techniczny, 60x25 m
 - z1, z2, z3 - zbiorniki na wody pognojowe z czyszczenia pomieszczeń inwentarskich (po 10-15 m³)
 - - silosy paszowe (po 20 ton)
 - - oczyszczalnia ścieków bytowych z drenażem
 - - odstojnik wód popłucznych SUW
 - - ujęcie wód podziemnych
 - - konfiskator do magazynowania sztuk padłych
 - - płyta obornikowa
 - ← - droga dojazdowa

z Urzędu Starosty Świeckiego
Geodeta Powiatowy
Inż. Romuald Reki