


MAPA DO CELÓW PROJEKTOWYCH  
SKALA 1:500

Sekcje mapy: 6.200.22.20.2.2; 6.200.22.15.4.4; 6.200.23.16.1.1; 6.200.23.11.3.3  
PUWP: 2000 strefa 6 (18')  
Id zgłoszenia: 6640.433.2017  
Ks. Rob. 30/2017

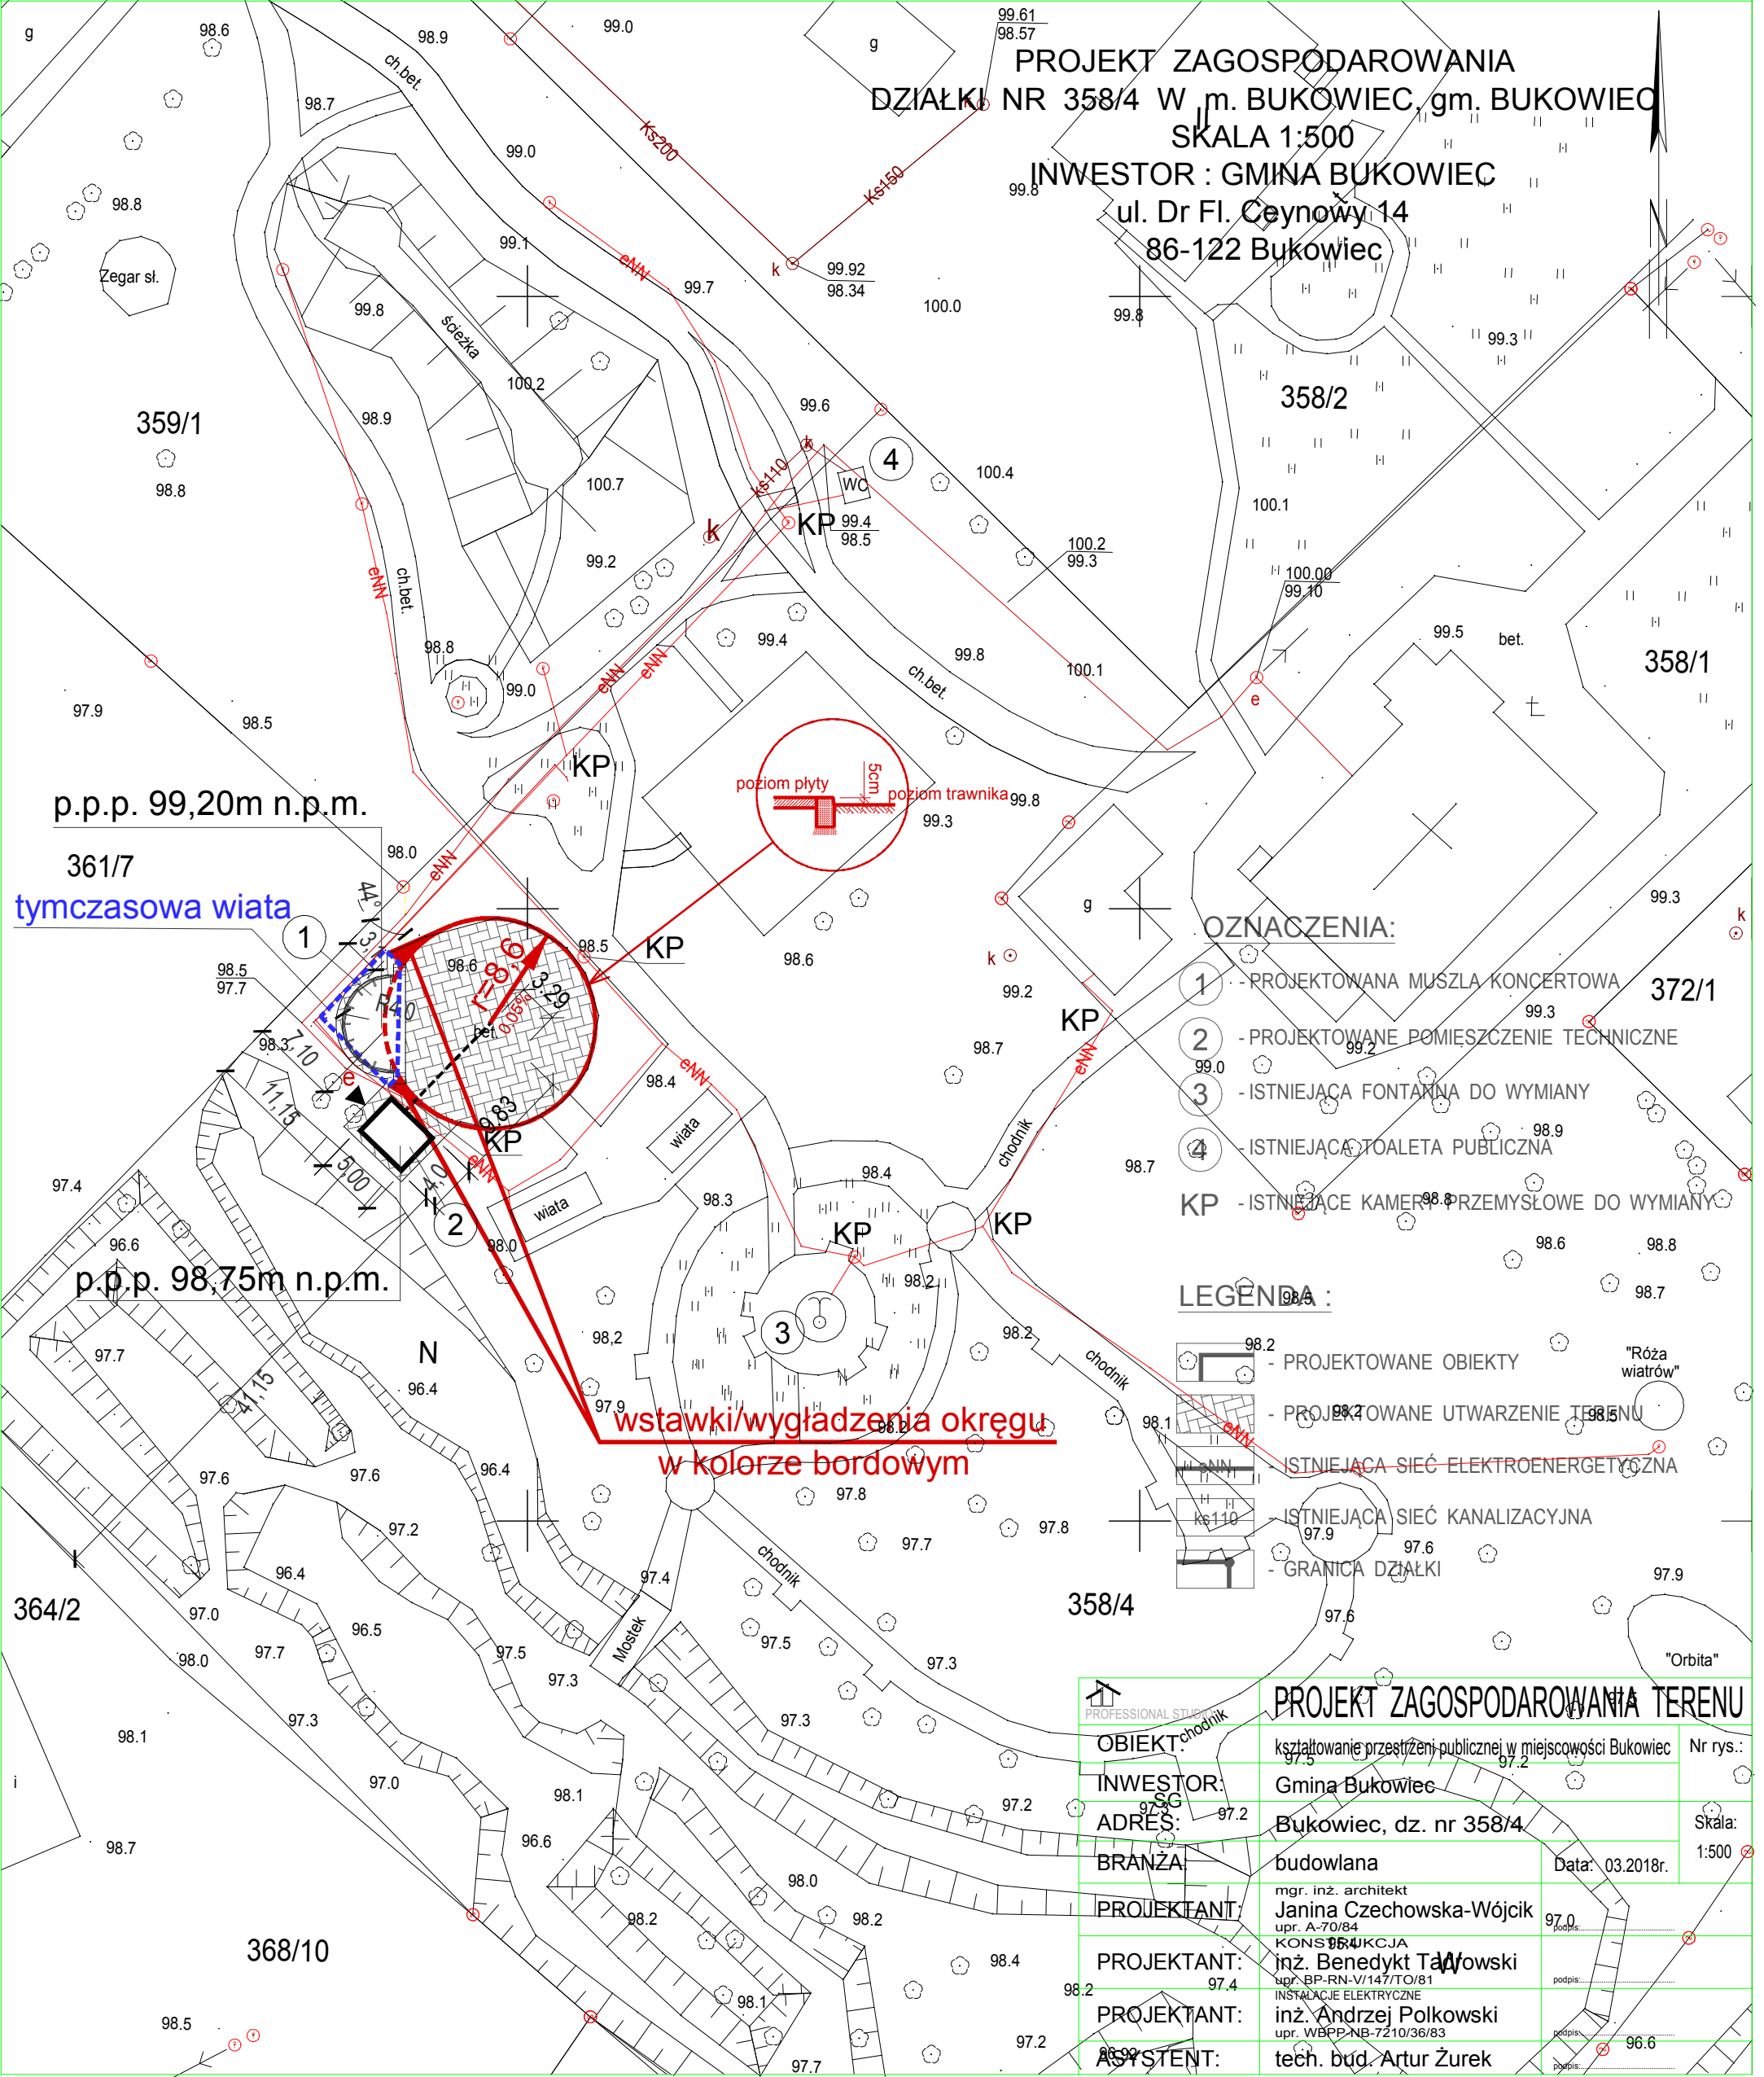

PROJEKT ZAGOSPODAROWANIA  
DZIAŁKI NR 358/4 W m. BUKOWIEC, gm. BUKOWIEC  
SKALA 1:500  
INWESTOR : GMINA BUKOWIEC  
ul. Dr Fl. Ceynowy 14  
86-122 Bukowiec

- OZNACZENIA:
- 1 - PROJEKTOWANA MUSZLA KONCERTOWA
  - 2 - PROJEKTOWANE POMIESZCZENIE TECHNICZNE
  - 3 - ISTNIEJĄCA FONTANNA DO WYMIANY
  - 4 - ISTNIEJĄCA TOALETA PUBLICZNA
  - KP - ISTNIEJĄCE KAMERY PRZEMYSŁOWE DO WYMIANY

- LEGENDA :
- PROJEKTOWANE OBIEKTY
  - PROJEKTOWANE UTWARZENIE TERENU
  - ISTNIEJĄCA SIĘĆ ELEKTROENERGETYCZNA
  - ISTNIEJĄCA SIĘĆ KANALIZACYJNA
  - GRANICA DZIAŁKI

PROJEKT ZAGOSPODAROWANIA TERENU		
OBIEKT:	kształtowanie przestrzeni publicznej w miejscowości Bukowiec	Nr rys.:
INWESTOR:	Gmina Bukowiec	Skala:
ADRES:	Bukowiec, dz. nr 358/4	1:500
BRANŻA:	budowlana	Data: 03.2018r.
PROJEKTANT:	mgr. inż. architekt Janina Czechowska-Wójcik upr. A-70/84	podpis:
PROJEKTANT:	KONSULEKCJA inż. Benedykt Tałowski upr. BP-RN-V/147/TO/81	podpis:
PROJEKTANT:	INSTALACJE ELEKTRYCZNE inż. Andrzej Polkowski upr. WBPP-NB-7210/36/83	podpis:
ASYSTENT:	tech. bud. Artur Żurek	podpis: