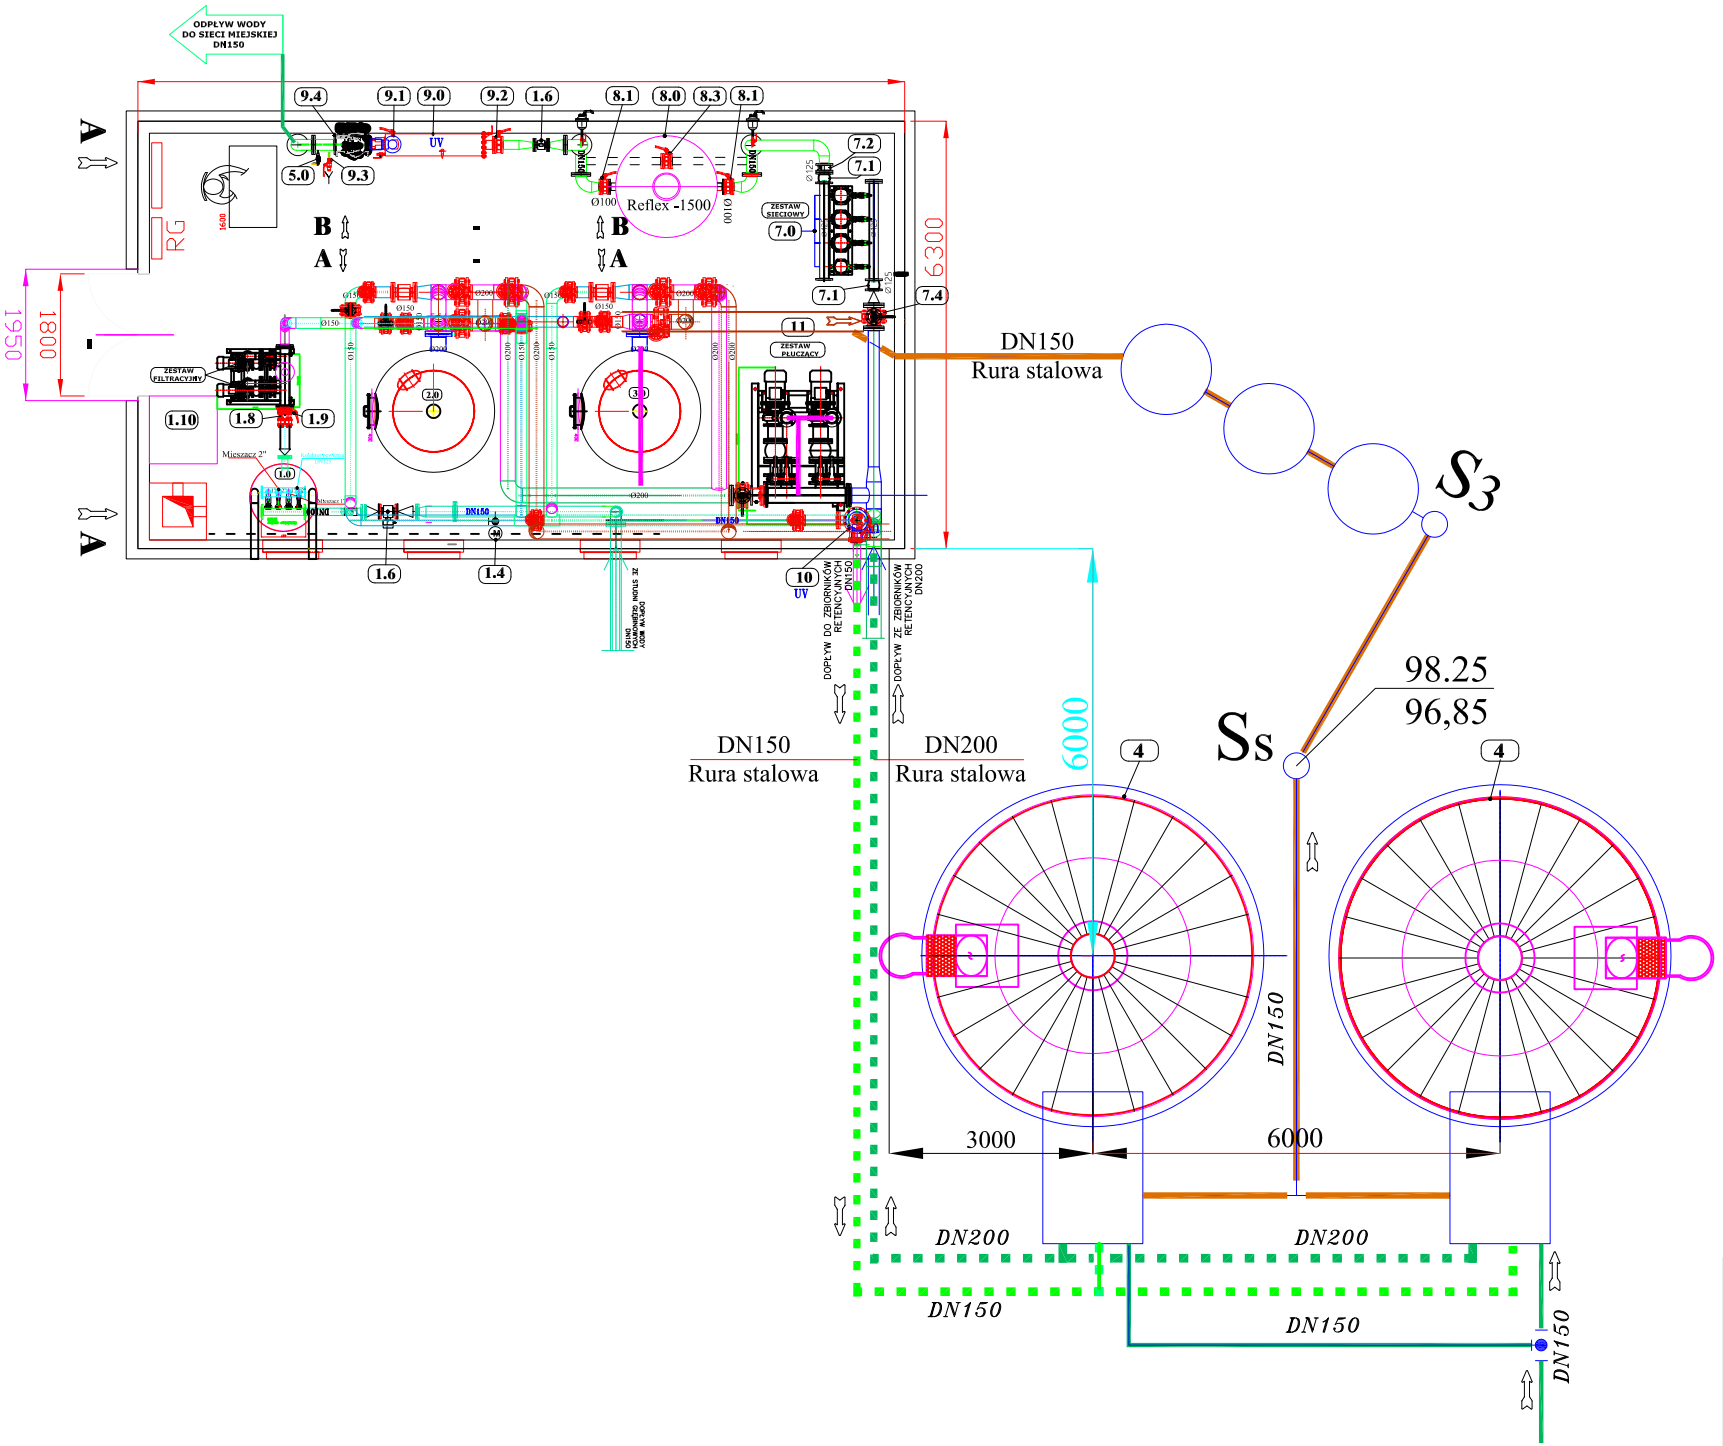

ZAKŁAD INŻYNIERII SANITARNEJ MAREK KARŁO 85-817 Bydgoszcz, ul. Wojska Polskiego 28/3		
Projekt:	PB–PRZEBUDOWA I MODERNIZACJA STACJI UZDATNIANIA WODY W MIEJSCOWOŚCI BUKOWIEC, GM. BUKOWIEC	
Obiekt:	STACJA UZDATNIANIA WODY	
Inwestor:	URZĄD GMINY W BUKOWCU, ul.Dr Floriana Ceynowy 14, 86–122 BUKOWIEC	
Zleceniodawca:	URZĄD GMINY W BUKOWCU, ul.Dr Floriana Ceynowy 14, 86–122 BUKOWIEC	
Branża:	Wod–kan. – technologia	Zlecenie
Wykonawcy:	Projektował: mgr inż. Marek Karło	Weryfikował: mgr inż. Piotr Dziewczyński
Uprawnienia:	MBPP 7210/17/82	GPK–I–7342–70/96
Data, podpis:	Lipiec 2017r.	
Temat rysunku:	*RZUT POZIOMY SUW* *REWIZJA 1*	Skala: 1 : 50
		Nr rys.: 3