






Jednostka projektowa: M STUDIO		Biuro Projektów Drogowych M STUDIO Maciej Wojnowski ul. Gen. Władysława Sikorskiego 1/17c 86-100 Świecie		Zamawiający: Gmina Bukowiec ul. Dr Fl. Ceynowy 14 86-122 Bukowiec	
Stadium: Projekt Wykonawczy					
Temat: Modernizacja drogi dojazdowej do gruntów rolnych w technologii o nawierzchni bitumicznej, realizowanej od podstaw na działce nr 95 w Korytowie, na długości około 900 mb					
Branża: DROGOWA					
Tytuł rysunku: Plan sytuacyjny					
SKALA 1:50					
ZESPÓŁ PROJEKTOWY					
Funkcja	Imię i Nazwisko	Numer uprawnień	Podpis		
PROJEKTANT	mgr inż. Maciej Wojnowski	KUP/0118/PWOD/11			
data	nr rys.	faza	Tom		
02.2017	2.1	PW	-		

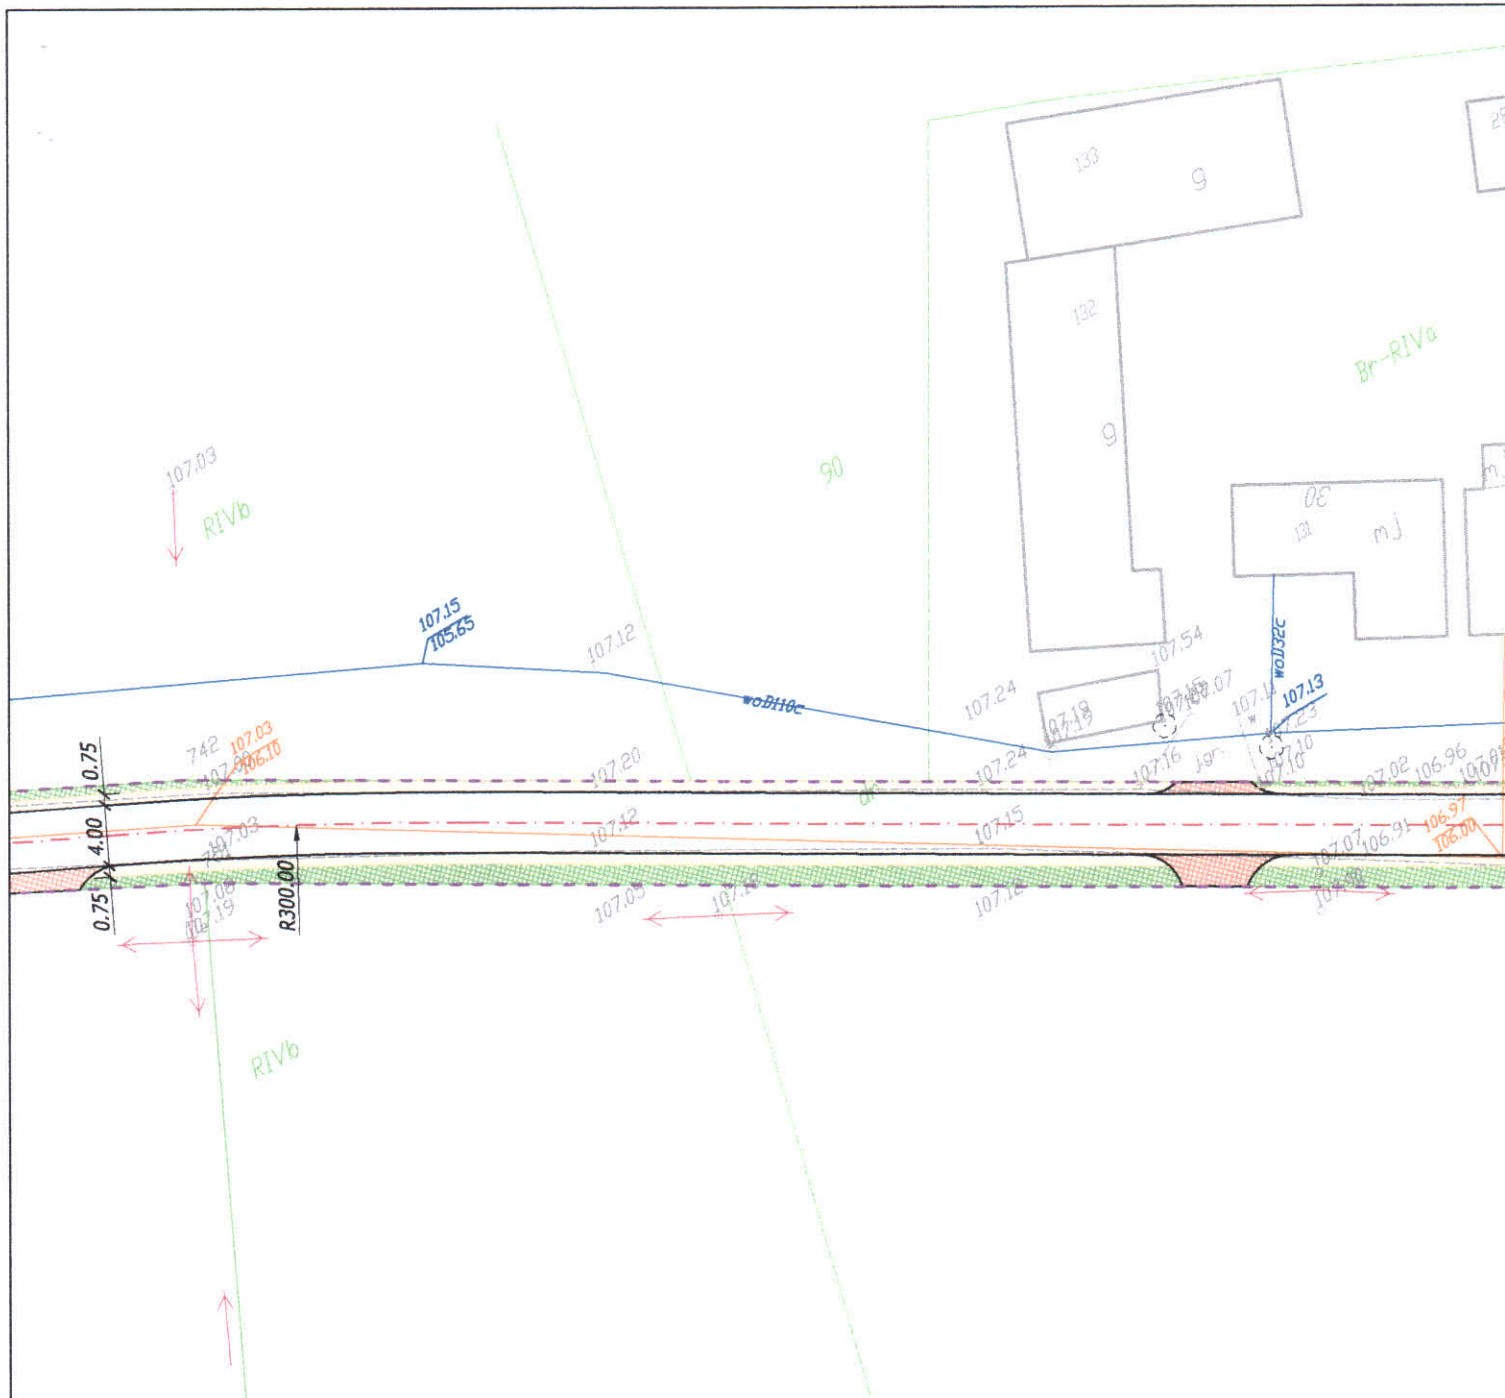


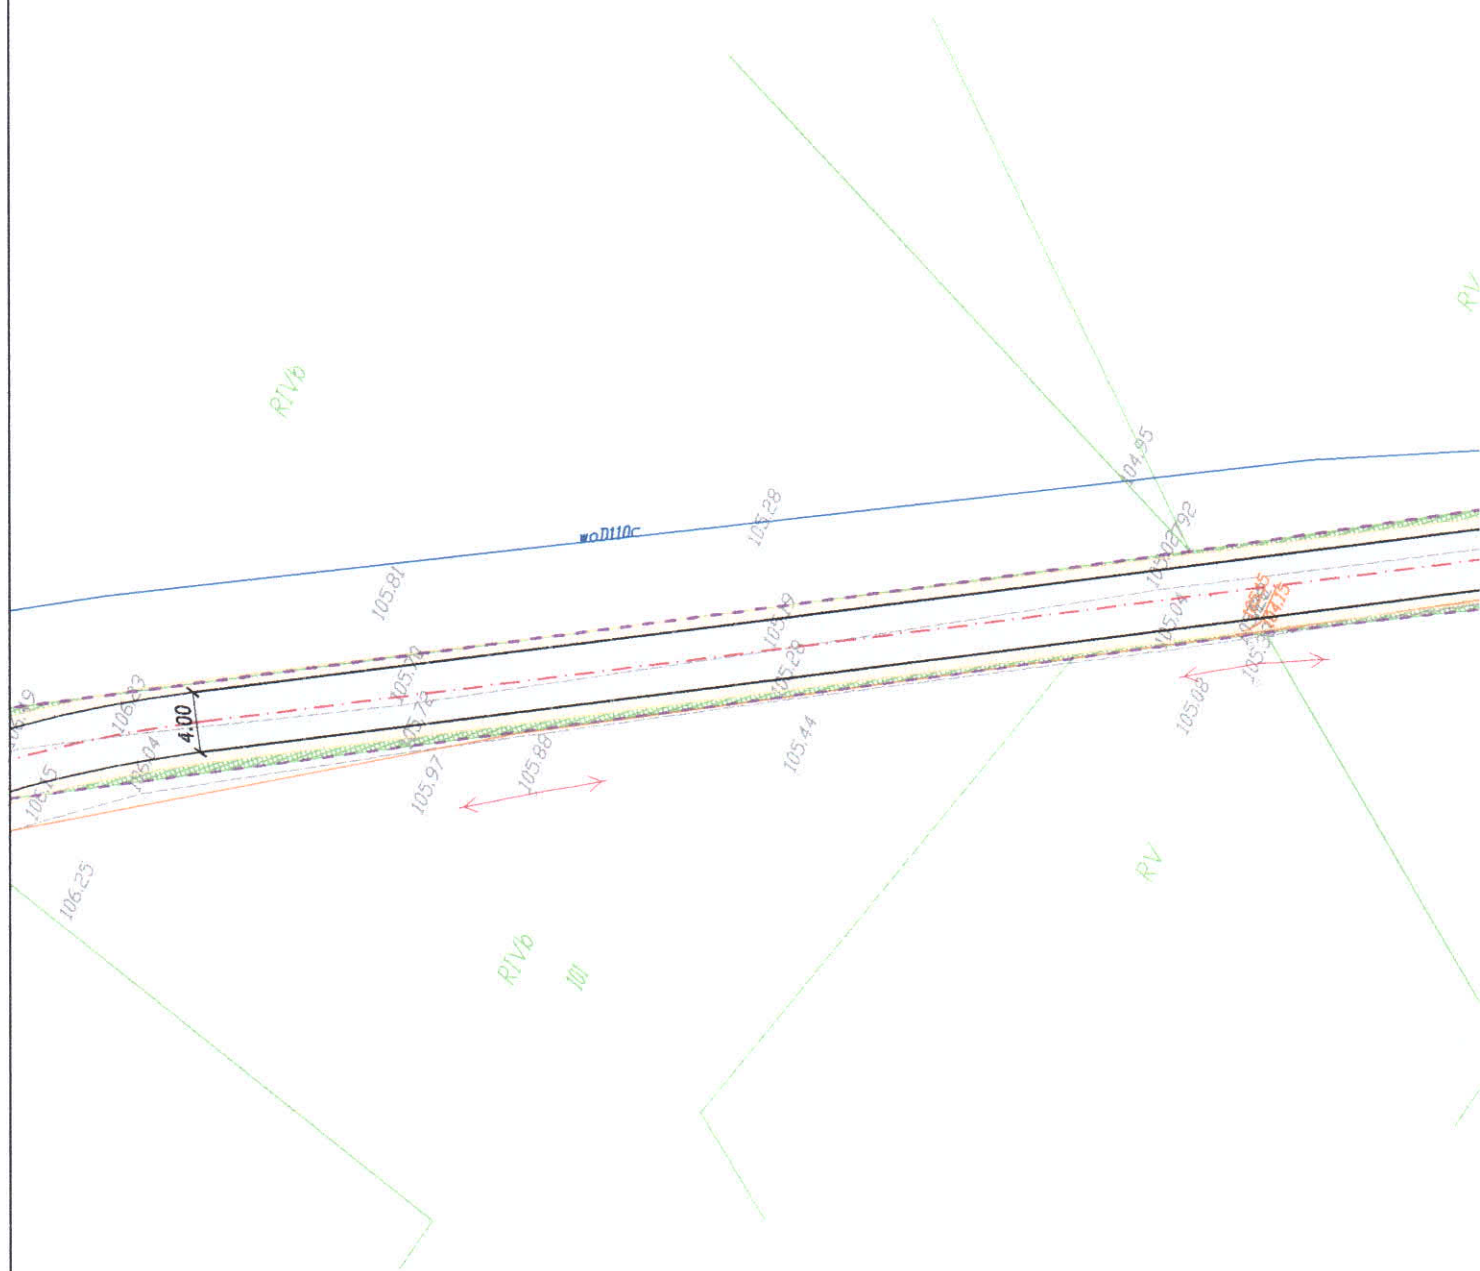



Jednostka projektowa: M STUDIO Biuro Projektów Drogowych M STUDIO Maciej Wojnowski ul. Gen. Władysława Sikorskiego 1/17c 86-100 Świecie		Zamawiający: Gmina Bukowiec ul. Dr Fl. Ceynowy 14 86-122 Bukowiec	
Stadium: <h2 style="text-align: center;">Projekt Wykonawczy</h2>			
Temat: Modernizacja drogi dojazdowej do gruntów rolnych w technologii o nawierzchni bitumicznej, realizowanej od podstaw na działce nr 95 w Korytowie, na długości około 900 mb			
Branża:		DROGOWA	
Tytuł rysunku:		Plan sytuacyjny	
SKALA 1:50			
ZESPÓŁ PROJEKTOWY			
Funkcja	Imię i Nazwisko	Numer uprawnień	Podpis
PROJEKTANT	mgr inż. Maciej Wojnowski	KUP/0118/PWOD/11	
data	nr rys.	faza	Tom
02.2017	2.3	PW	-

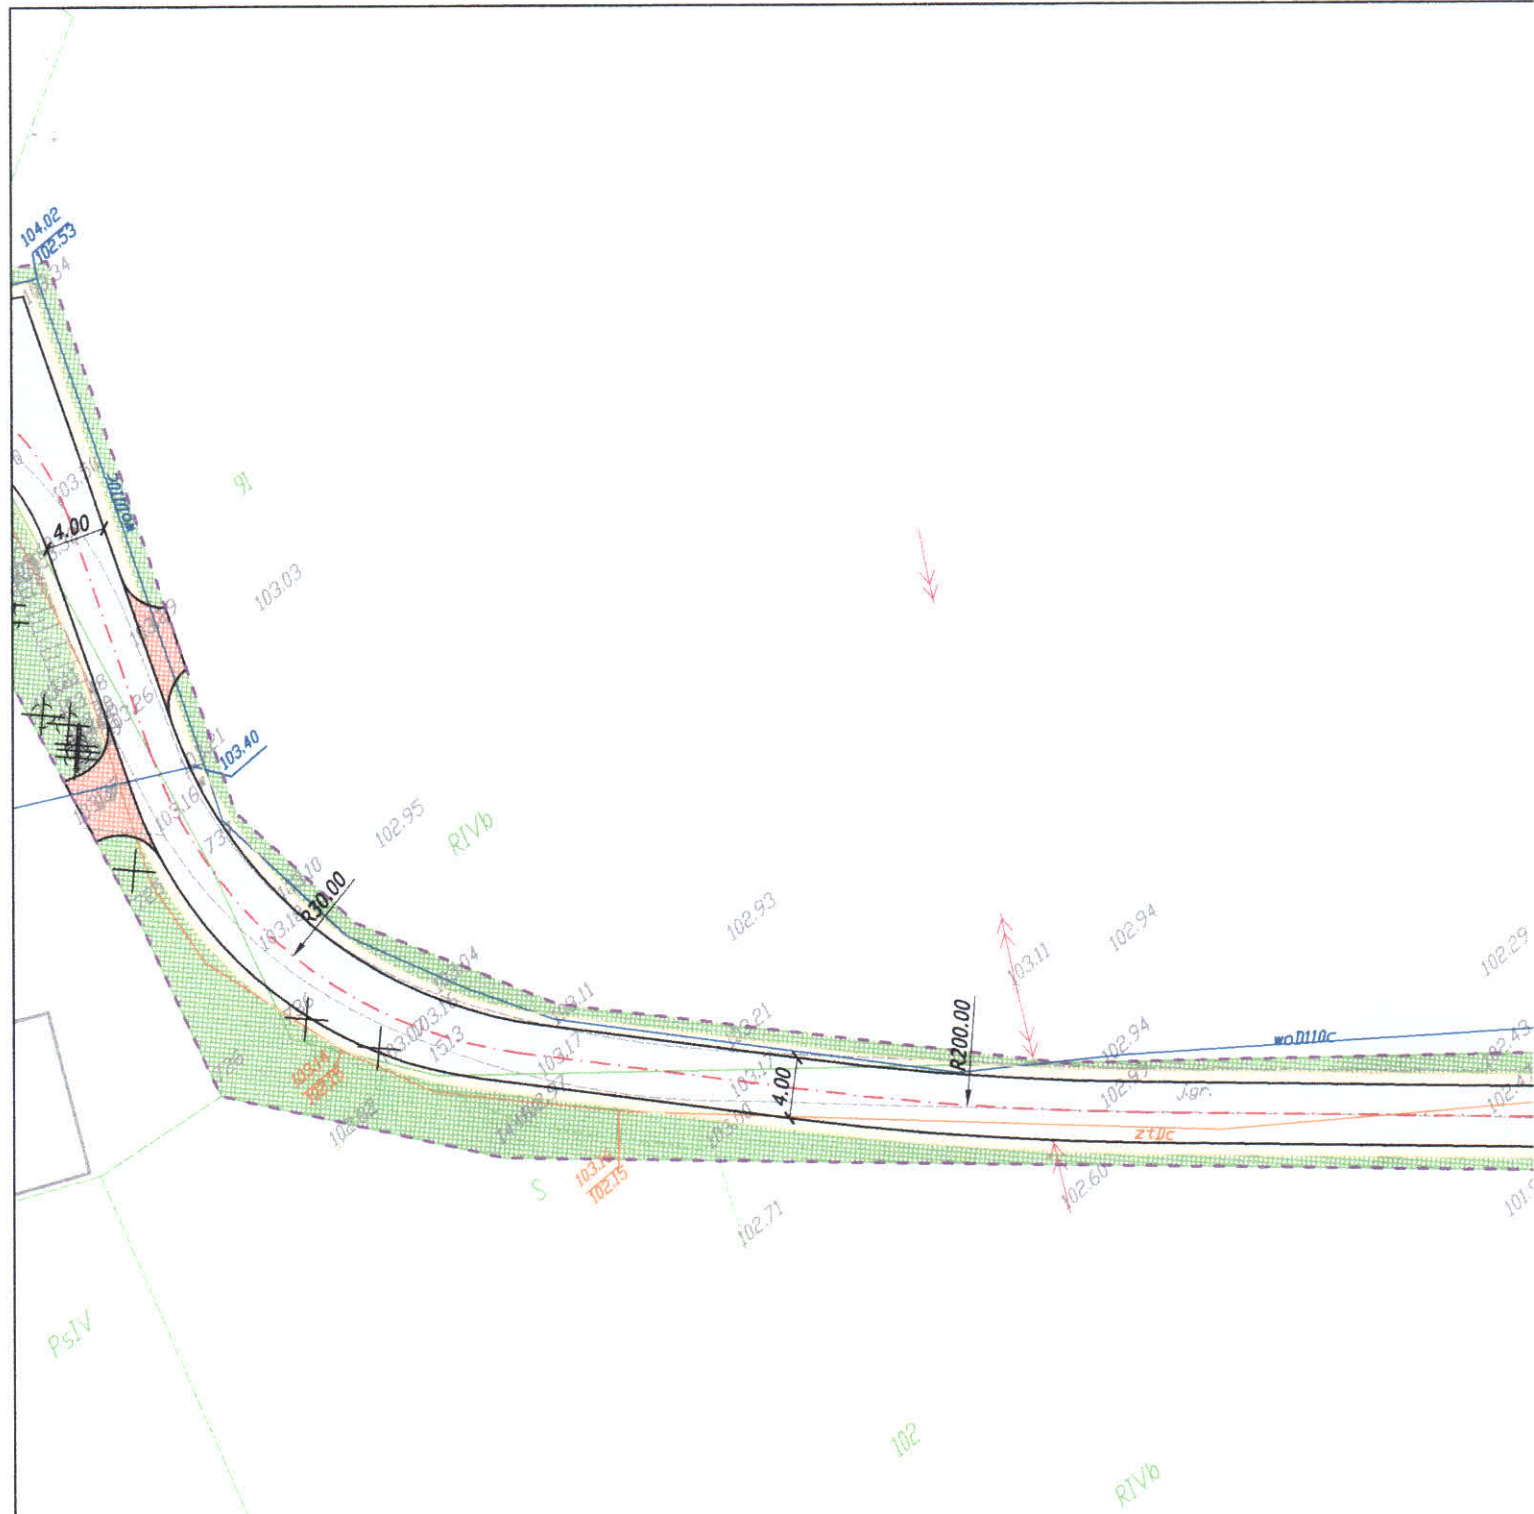

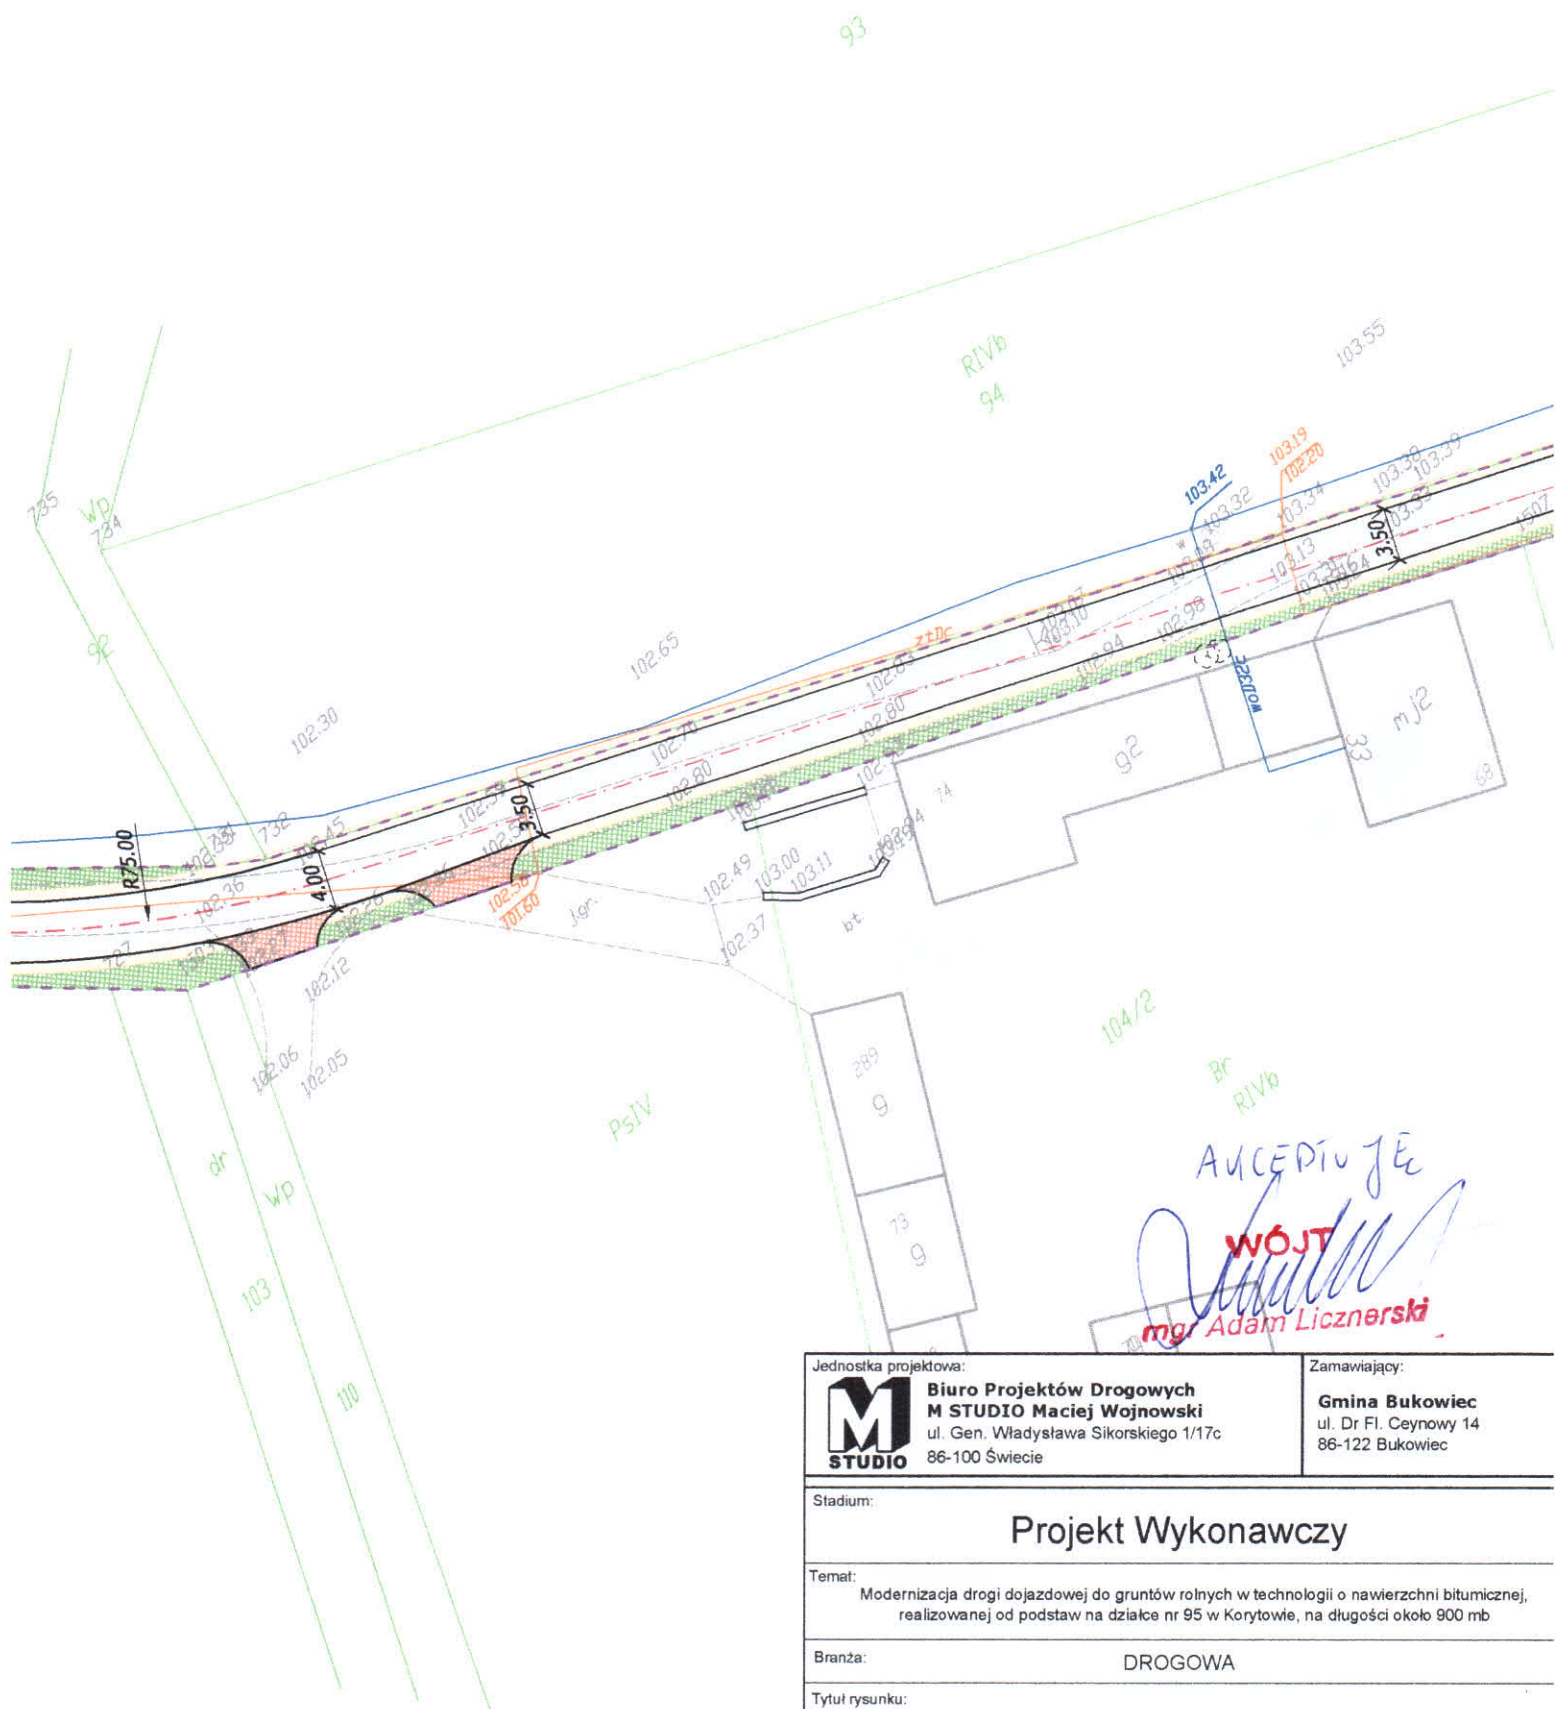

Jednostka projektowa: M STUDIO Biuro Projektów Drogowych M STUDIO Maciej Wojnowski ul. Gen. Władysława Sikorskiego 1/17c 86-100 Świecie		Zamawiający: Gmina Bukowiec ul. Dr. Fl. Ceynowy 14 86-122 Bukowiec	
Stadium: <h2 style="text-align: center;">Projekt Wykonawczy</h2>			
Temat: Modernizacja drogi dojazdowej do gruntów rolnych w technologii o nawierzchni bitumicznej, realizowanej od podstaw na działce nr 95 w Korytowie, na długości około 900 mb			
Branża:		DROGOWA	
Tytuł rysunku:		Plan sytuacyjny	
SKALA 1:500			
ZESPÓŁ PROJEKTOWY			
Funkcja	Imię i Nazwisko	Numer uprawnień	Podpis
PROJEKTANT	mgr inż. Maciej Wojnowski	KUP/0118/PWOD/11	
data	nr rys.	faza	Tom
02.2017	2.4	PW	-

