


Jednostka projektowa:  Biuro Projektów Drogowych M STUDIO Maciej Wojnowski ul. Gen. Władysława Sikorskiego 1/17c 86-100 Świecie		Zamawiający: Gmina Bukowiec ul. Dr Fl. Ceynowy 14 86-122 Bukowiec	
Stadium: <h2 style="text-align: center;">Projekt Wykonawczy</h2>			
Temat: Modernizacja drogi dojazdowej do gruntów rolnych w technologii o nawierzchni bitumicznej, realizowanej od podstaw na działce nr 95 w Korytowie, na długości około 900 mb			
Branża:		TELEKOMUNIKACYJNA	
Tytuł rysunku:		Plan sytuacyjny	
SKALA 1:500			
ZESPÓŁ PROJEKTOWY			
Funkcja	Imię i Nazwisko	Numer uprawnień	Podpis
PROJEKTANT	mgr inż. Dariusz Dudziński	DTT-TU/2114/01/U	
data	nr rys.	faza	Tom
02.2017	2.3	PW	-

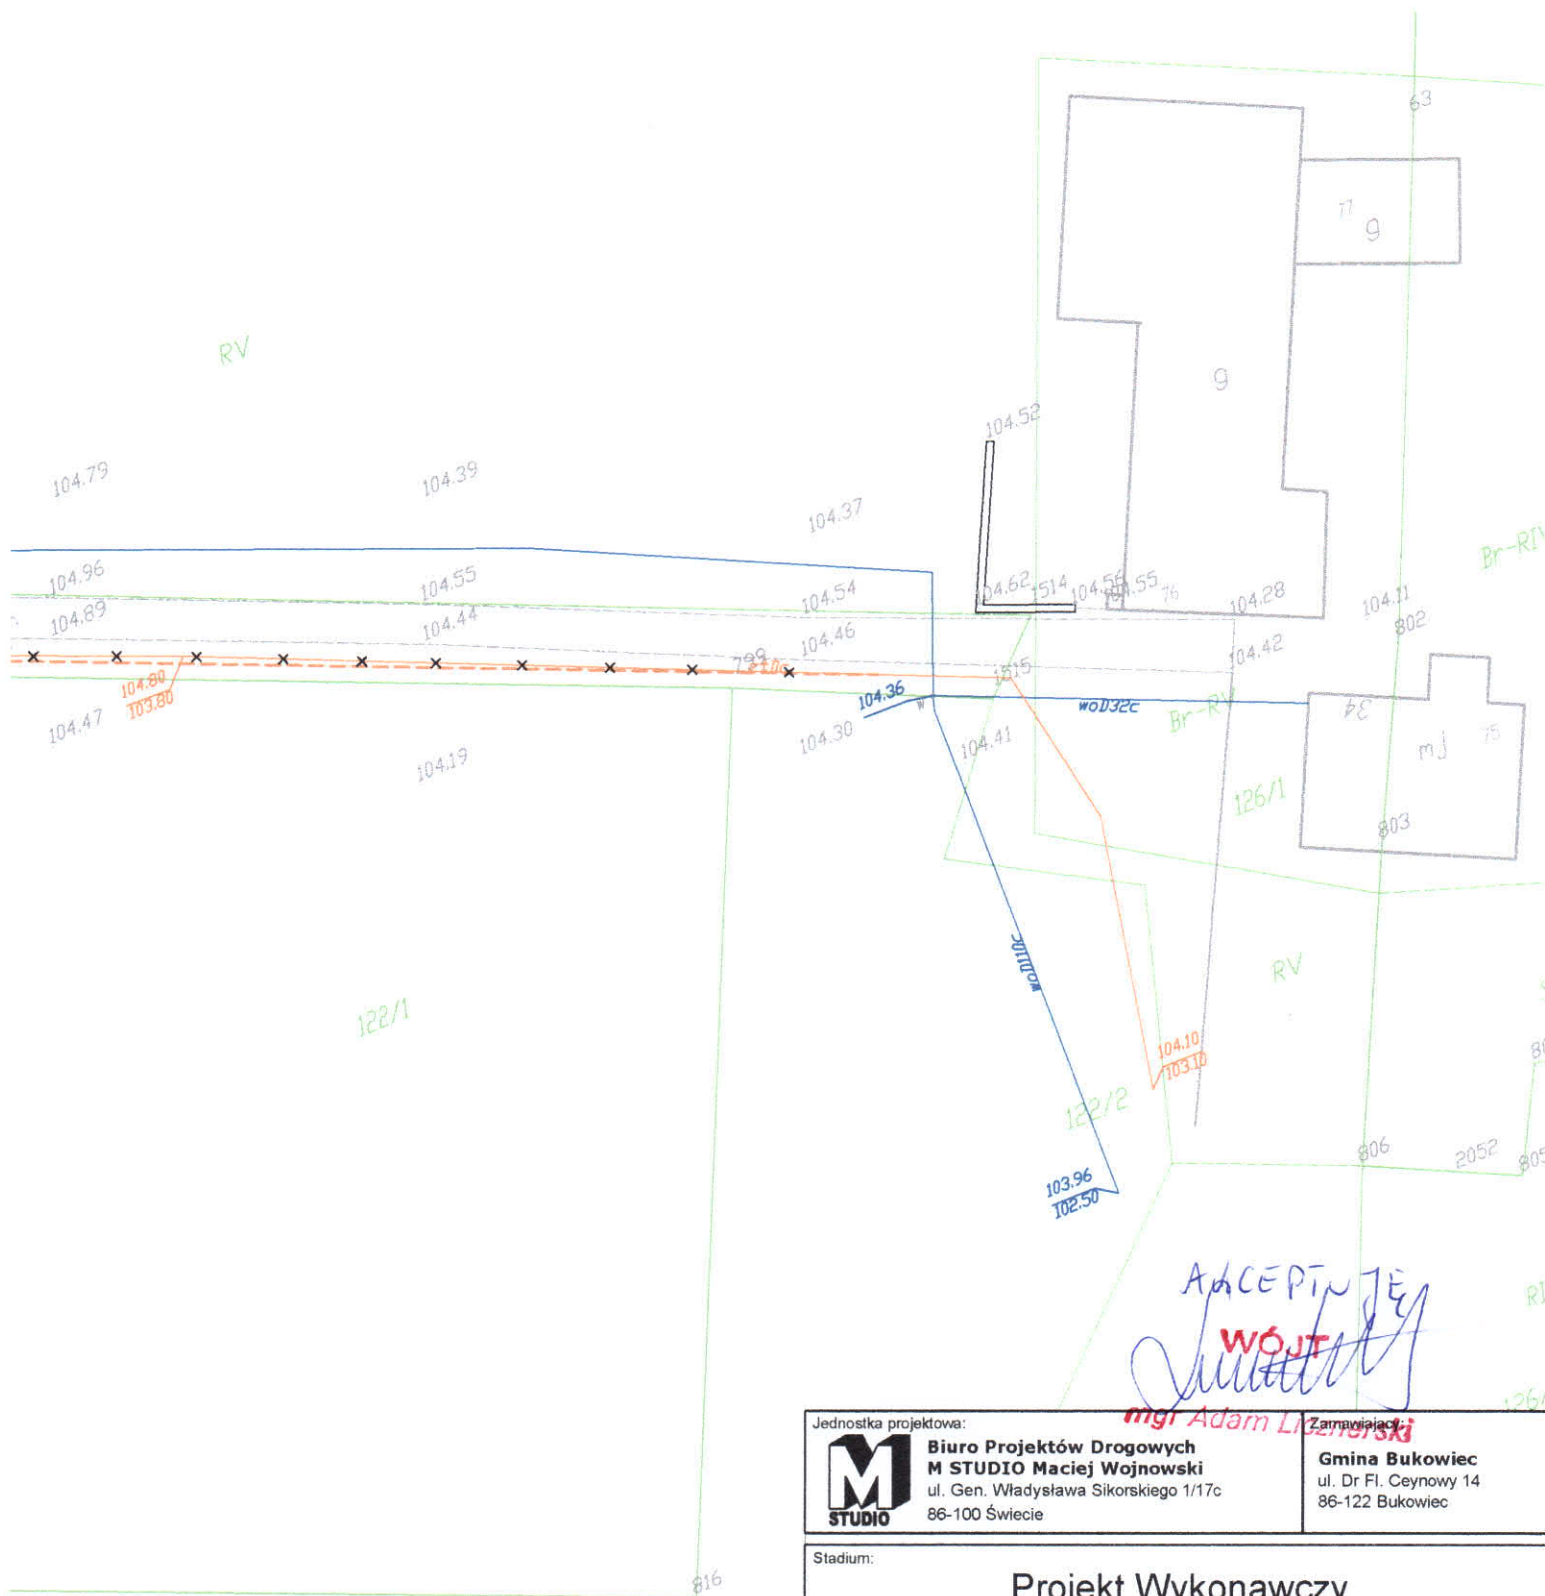

Jednostka projektowa:		Zamawiający:	
 Biuro Projektów Drogowych M STUDIO Maciej Wojnowski ul. Gen. Władysława Sikorskiego 1/17c 86-100 Świecie		Gmina Bukowiec ul. Dr Fl. Ceynowy 14 86-122 Bukowiec	
Stadium:			
Projekt Wykonawczy			
Temat:			
Modernizacja drogi dojazdowej do gruntów rolnych w technologii o nawierzchni bitumicznej, realizowanej od podstaw na działce nr 95 w Korytowie, na długości około 900 mb			
Branża:			
TELEKOMUNIKACYJNA			
Tytuł rysunku:			
Plan sytuacyjny			
SKALA 1:500			
ZESPÓŁ PROJEKTOWY			
Funkcja	Imię i Nazwisko	Numer uprawnień	Podpis
PROJEKTANT	mgr inż. Dariusz Dudziński	DTT-TU/2114/01/U	
data	nr rys.	faza	Tom
02.2017	2.5	PW	-