





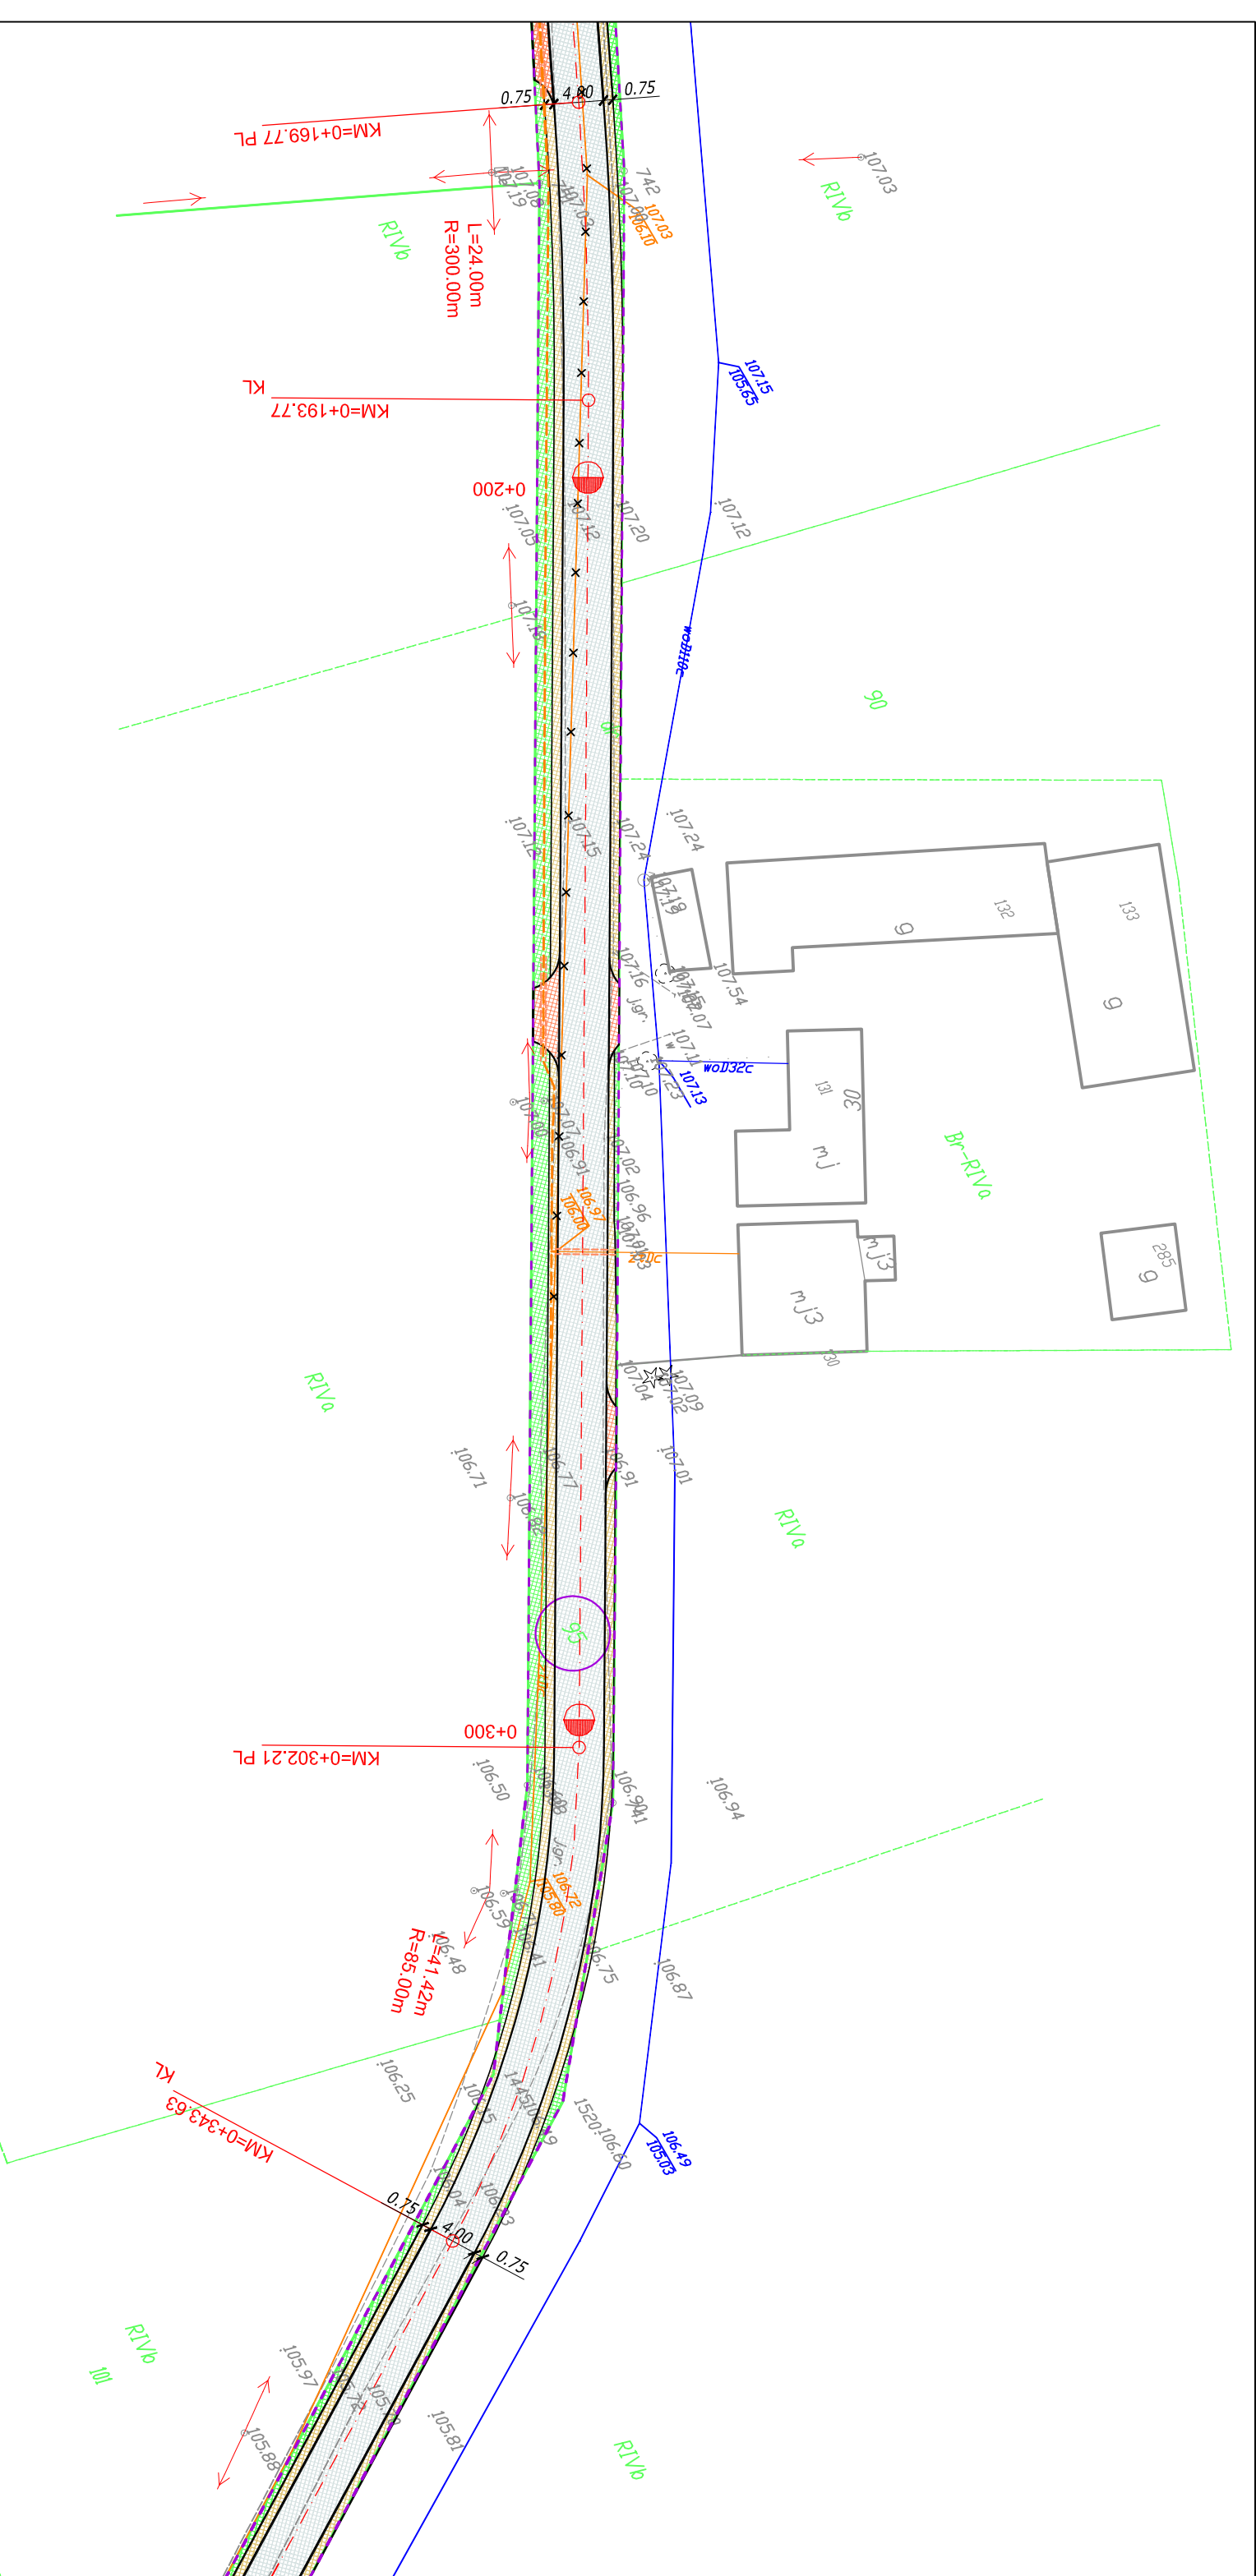
### LEGENDA:


	Nawierzchnia jezdni z betonu asfaltowego
	Nawierzchnia zjazdów z betonu asfaltowego
	Pobocze z kruszywa łamanego stabilizowanego mechanicznie
	Zieleń
	Projektowana oś
	Projektowana krawędź jezdni
	Projektowana przebudowa sieci telekomunikacyjnej
	Projektowana rura ochronna
	Karczowanie pni
	Istniejąca sieć telekomunikacyjna
	Istniejąca sieć elektroenergetyczna
	Istniejąca sieć wodociągowa
	Granica działki

Jednostka projektowa:  <b>Biurowych M STUDIO Maciej Wojnowski</b> ul. Gen. Władysława Sikorskiego 1/17c 86-100 Świecie		Zamawiający: <b>Gmina Bukowiec</b> ul. Dr Fl. Ceynowy 14 86-122 Bukowiec	
Stadium: <b>Projekt Wykonawczy</b>			
Temat: Modernizacja drogi dojazdowej do gruntów rolnych w technologii o nawierzchni bitumicznej, realizowanej od podstaw na działce nr 95 w Korytowie, na długości około 900 mb			
Branża:		DROGOWA	
Tytuł rysunku:		Legenda do planu sytuacyjnego	
<b>ZESPÓŁ PROJEKTOWY</b>			
Funkcja	Imię i Nazwisko	Numer uprawnień	Podpis
PROJEKTANT	mgr inż. Maciej Wojnowski	KUP/0118/PWOD/11	
data	nr rys.	faza	Tom
<b>03.2017</b>	<b>2.</b>	<b>PW</b>	<b>-</b>

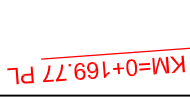



Jednostka projektowa:		Zamawiający:	
 <b>Biurowie Projektów Drogowych w Studio Maciej Wojnowski</b> ul. Gen. Władysława Sikorskiego 1/17c 86-100 Świecie		<b>Gmina Bukowiec</b> ul. Dł. Fl. Ceynowy 14 86-122 Bukowiec	
Siedlisko:			
<h1>Projekt Wykonawczy</h1>			
Temat: Modernizacja drogi dojazdowej do gruntów rolnych w technologii o nawierzchni bitumicznej, realizowanej od podstaw na działce nr 95 w Korytowie, na długości około 900 mb			
Branża: DROGOWA			
Tytuł rysunku: Plan sytuacyjny			
SKALA 1:500			
<h2>ZESPÓŁ PROJEKTOWY</h2>			
Funkcja	Imię i Nazwisko	Numer uprawnień	Podpis
PROJEKTANT	mgr inż. Maciej Wojnowski	KUP/0118/PWOD/11	
data <b>03.2017</b>	nr rys. <b>2.1</b>	faza <b>PW</b>	Tom <b>-</b>





Jednostka projektowa:		Zamawiający:	
 <b>Biuro Projektów Drogowych M STUDIO Maciej Wojnowski</b> ul. Gen. Władysława Sikorskiego 1/77c 86-100 Świecie		<b>Gmina Bukowiec</b> ul. Dł. Hł. Cielmowy 14 86-122 Bukowiec	
Stadium:			
<b>Projekt Wykonawczy</b>			
Temat: Modernizacja drogi dojazdowej do gruntów rolnych w technologiі asfaltowej, realizowanej od podstaw na działce nr 95 w Korytowie, na długości około 900 mb			
Branża: DROGOWA			
Tytuł rysunku:  <b>Plan sytuacyjny</b>  <b>SKALA 1:500</b>			
<b>ZESPÓŁ PROJEKTOWY</b>			
Funkcja	Imię i Nazwisko	Numer uprawnień	Podpis
PROJEKTANT	mgr inż. Maciej Wojnowski	KUP/0118/PWOD/11	
data	nr rys.	faza	Tom
<b>03.2017</b>	<b>2.2</b>	<b>PW</b>	<b>-</b>




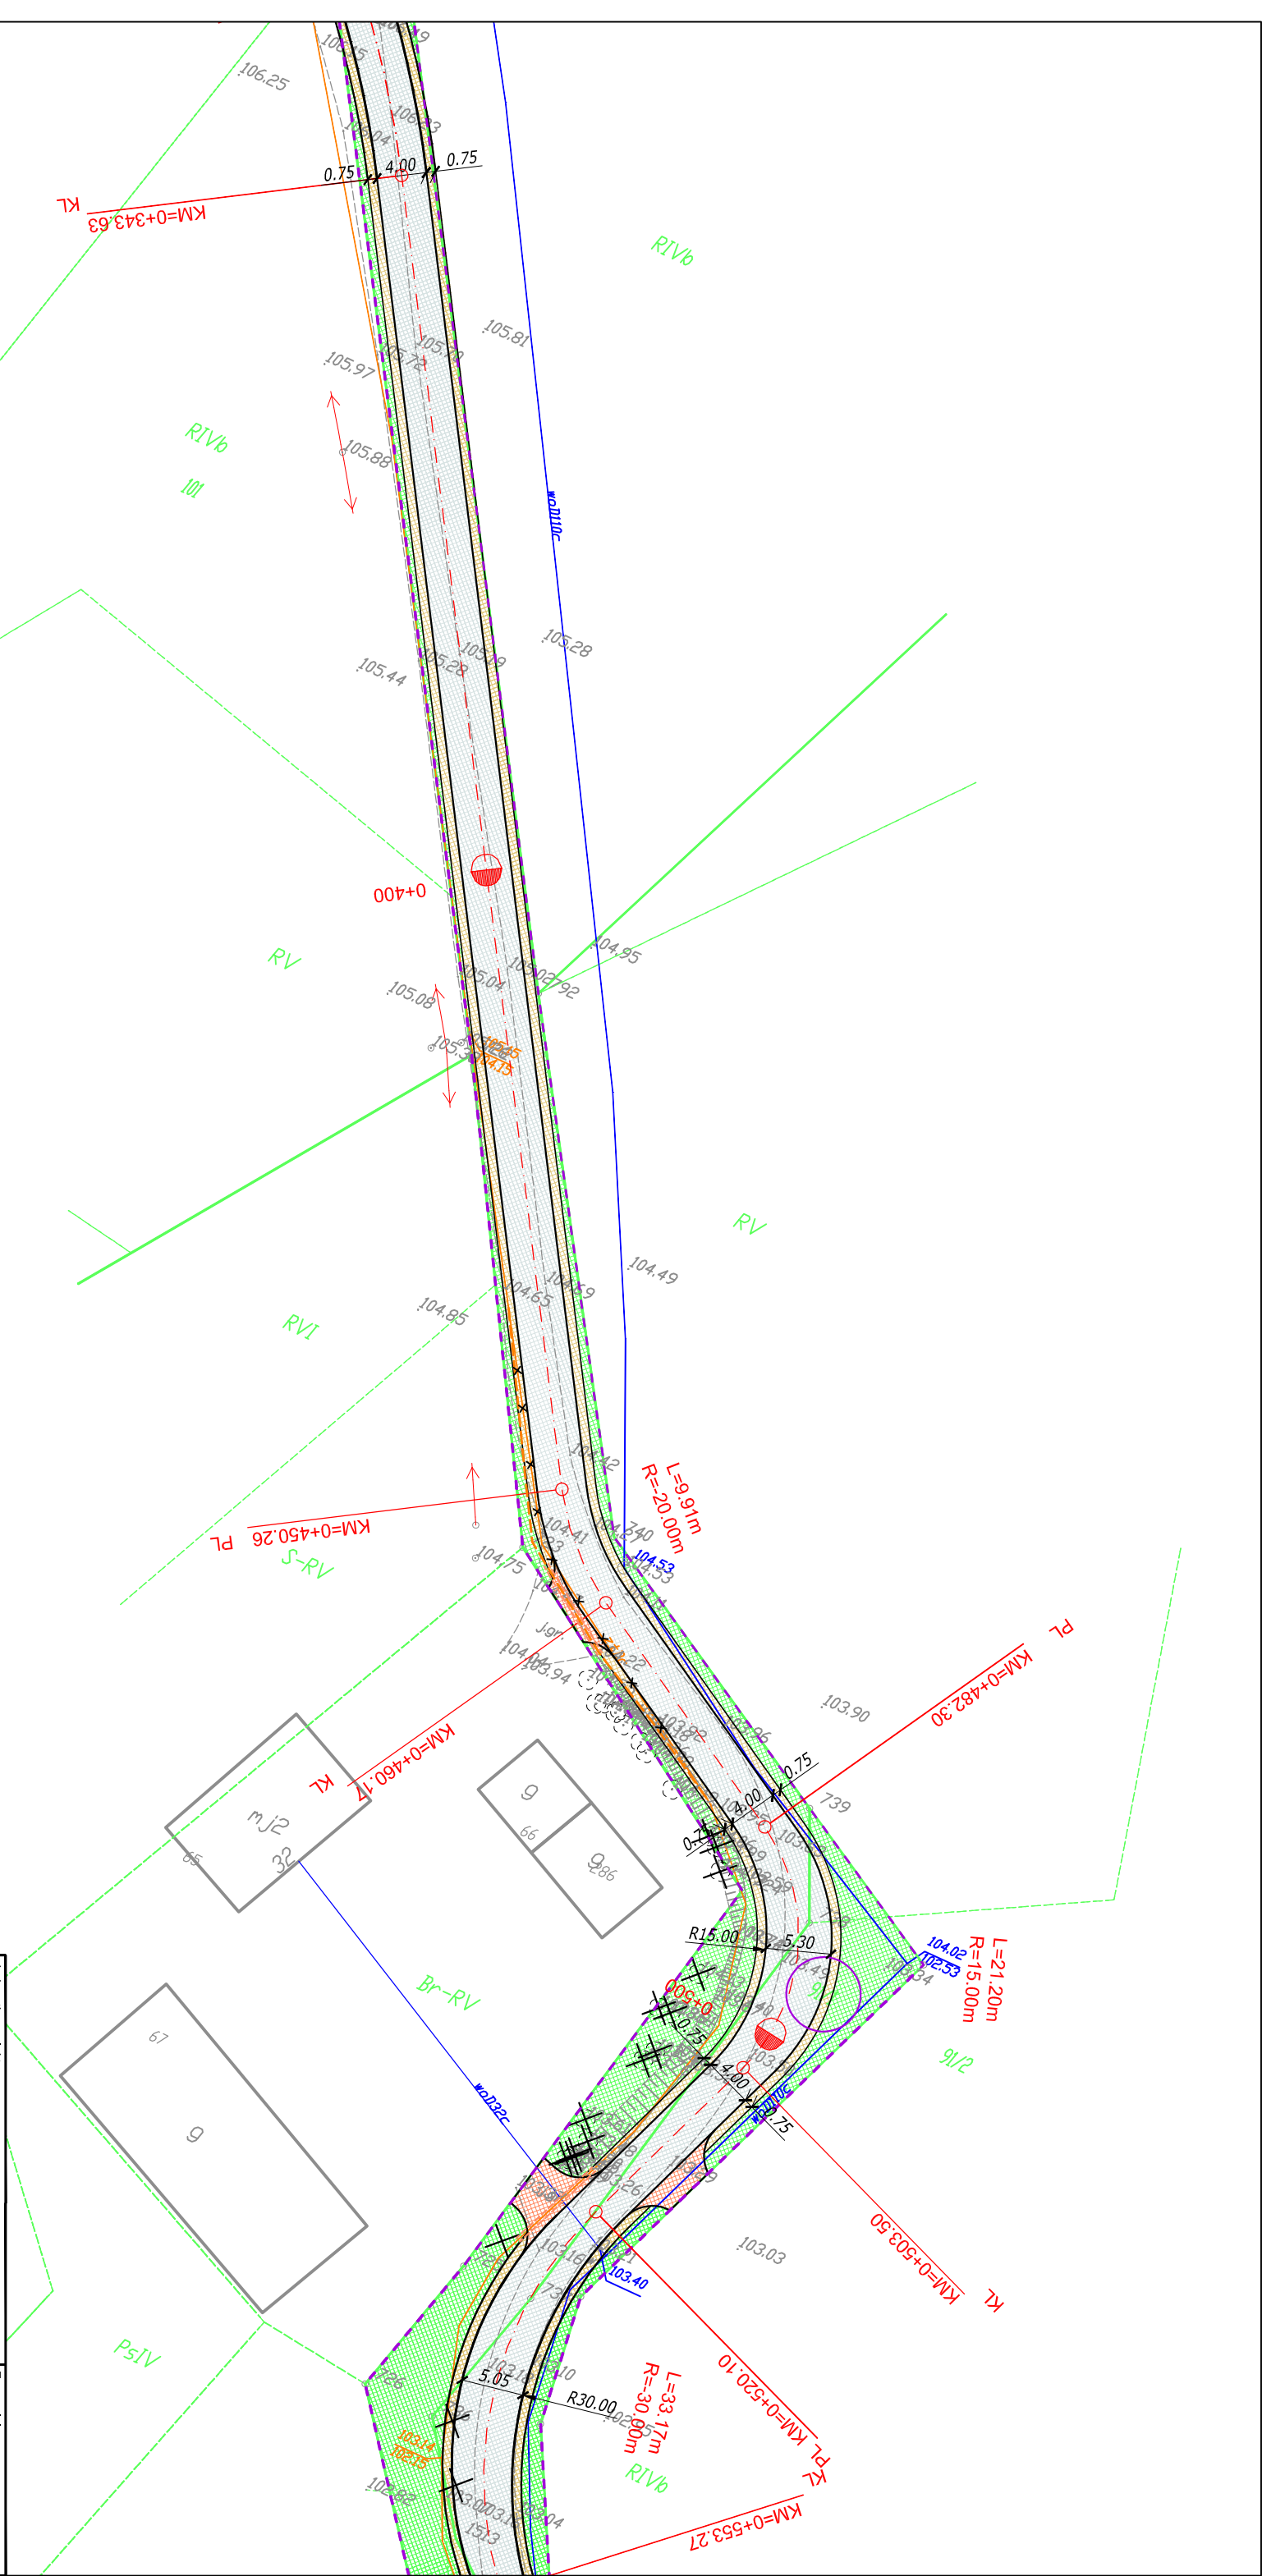


Jednostka projektowa:  <b>Biuro Projektów Drogowych</b> <b>M STUDIO Maciej Wojnowski</b> ul. Gen. Władysława Sikorskiego 1/17c 86-100 Świecie			Zamawiający: <b>Gmina Bukowiec</b> ul. Dł. Fl. Ceynowy 14 86-122 Bukowiec		
Stadium: <b>Projekt Wykonawczy</b>					
Temat: Modernizacja drogi dojazdowej do gruntów rolnych w technologii o nawierzchni bitumicznej, realizowanej od podstaw na działce nr 95 w Korytowie, na długość około 900 mb					
Branża: <b>DROGOWA</b>					
Tytuł rysunku: <b>Plan sytuacyjny</b>					
SKALA 1:500					
<b>ZESPÓŁ PROJEKTOWY</b>					
Funkcja		Imię i Nazwisko		Numer uprawnień	
PROJEKTANT		mgr inż. Maciej Wojnowski		KUP/0118/PWOD/11	
data		nr rys.		faza	
03.2017		2.3		PW	
				Tom	
				-	

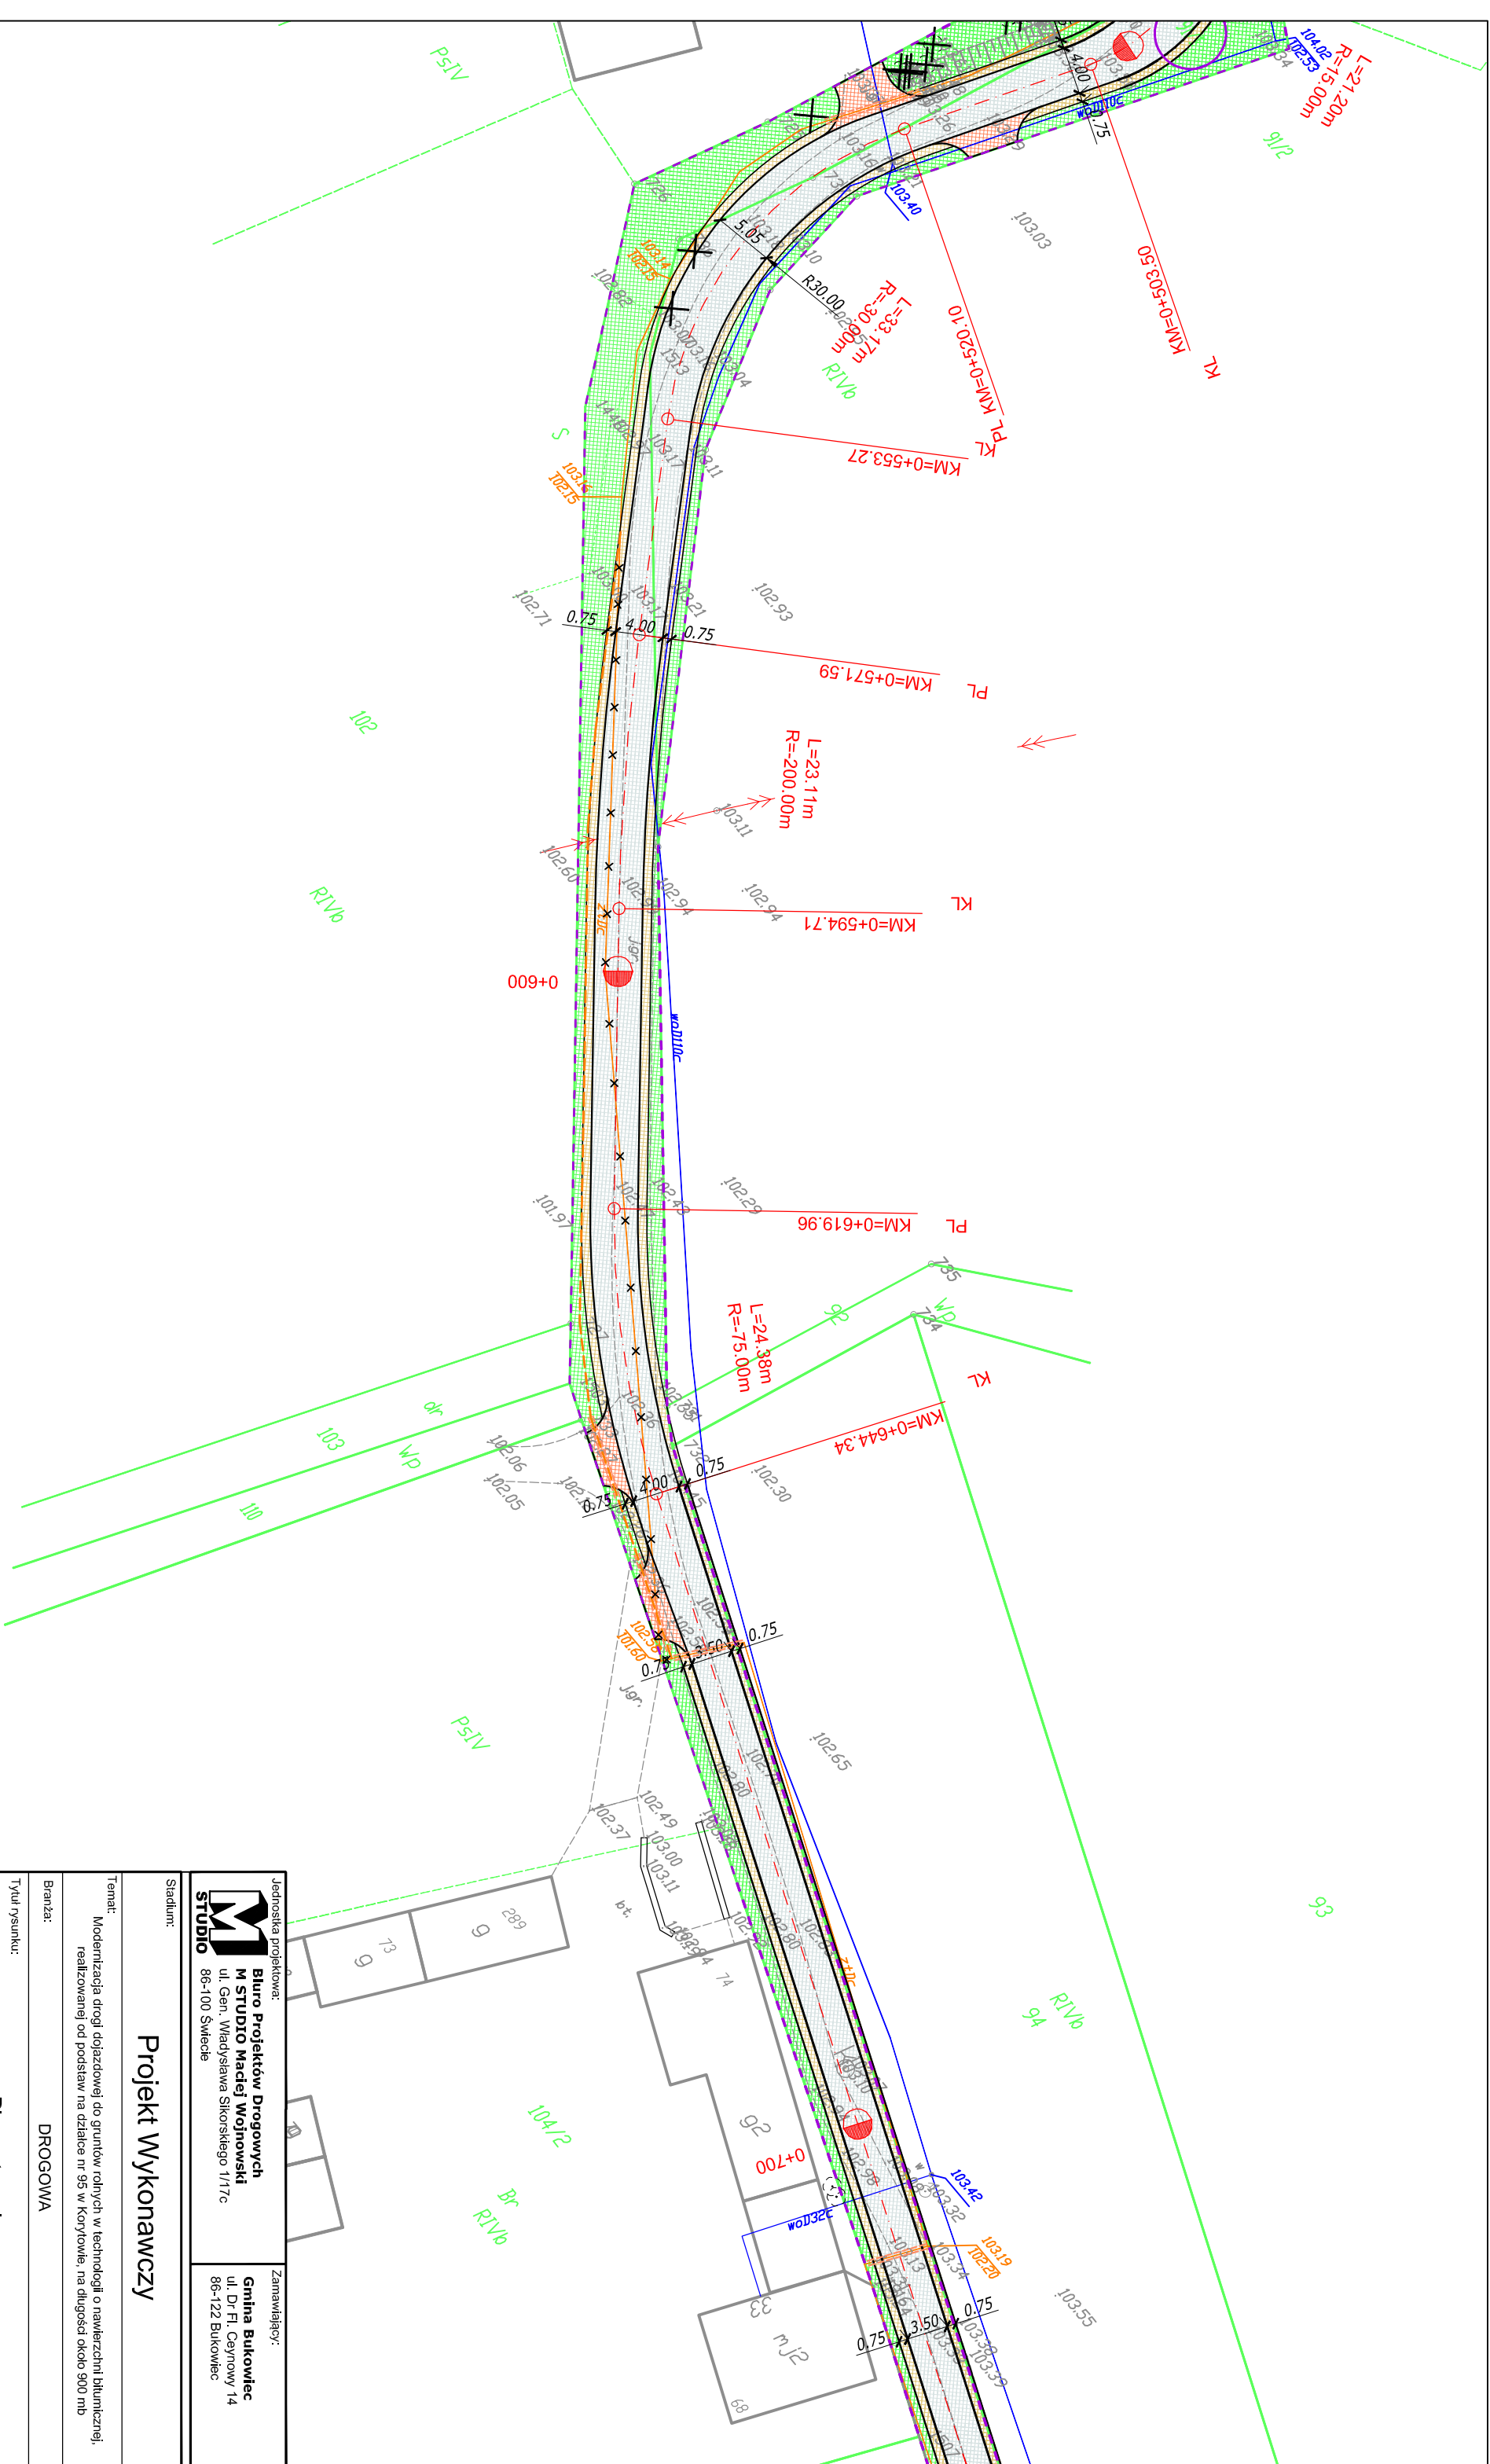

Jednostka projektowa:		Zamawiający:	
 <b>Biuro Projektów Drogowych</b> <b>M STUDIO Maciej Wojnowski</b> ul. Gen. Władysława Sikorskiego 1/17c 86-100 Świecie		<b>Gmina Bukowiec</b> ul. Dł. H. Celińscy 14 86-122 Bukowiec	
Miasto:			
Temat: Modernizacja drogi dojazdowej do gruntów rolnych w technologi o nawierzchni bitumicznej, realizowanej od podziału na działce nr 95 w Korywowie, na długości około 900 mib			
Branża: DROGOWA			
Tytuł rysunku: Plan sytuacyjny			
SKALA 1:500			
ZESPÓŁ PROJEKTOWY			
Funkcja	Imię i Nazwisko	Numer uprawnień	Podpis
PROJEKTANT	mgr inż. Maciej Wojnowski	KUP/0118/PWOD/11	
data	nr rys.	faza	Tom
03.2017	2.4	PW	-

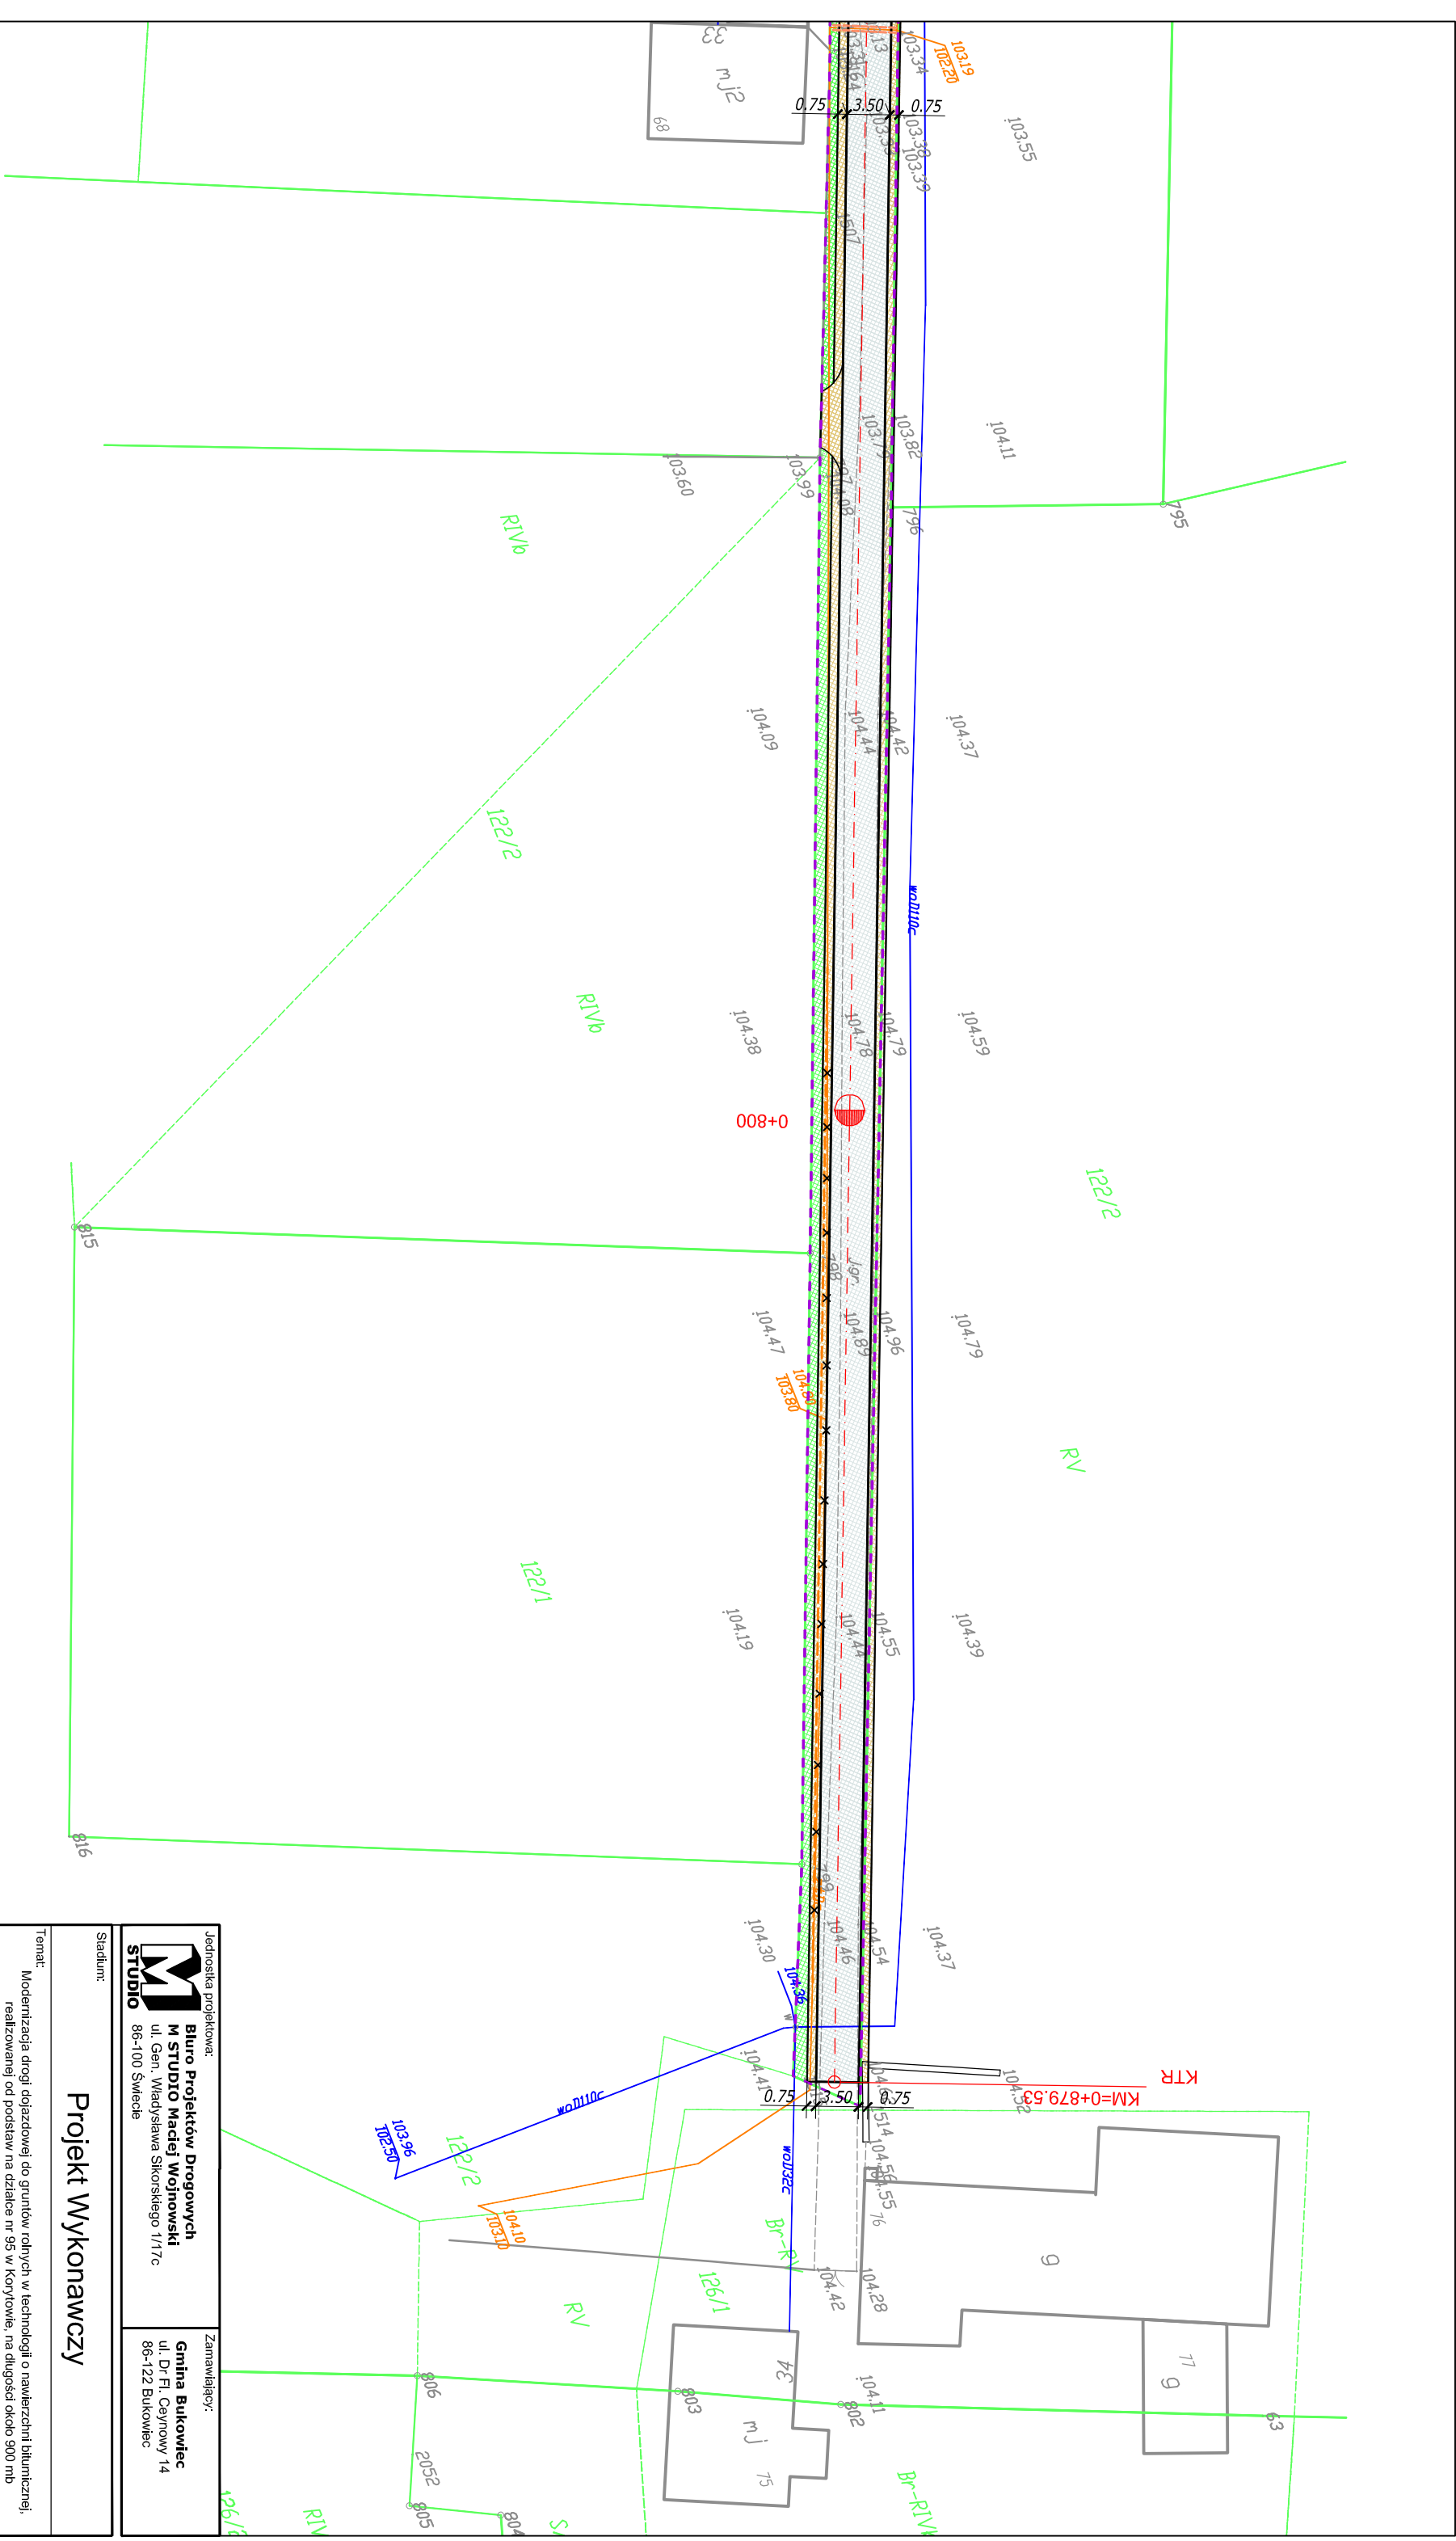

Jednostka projektowa:		Zamawiający:	
 <b>Biurow Projektów Drogowych</b> <b>M STUDIO Maciej Wojnowski</b> ul. Gen. Władysława Sikorskiego 1/17c 86-100 Świecie		<b>Gmina Bukowiec</b> ul. Dł. Fl. Cegnowy 14 86-122 Bukowiec	
Stadium:			
Projekt Wykonawczy			
Temat:			
Modernizacja drogi dojazdowej do gruntów rolnych w technologii o nawierzchni bitumicznej, realizowanej od podstaw na działce nr 95 w Korytowie, na długości około 900 mb			
Branża:			
DROGOWA			
Tytuł rysunku:			
Plan sytuacyjny			
SKALA 1:500			
ZESPÓŁ PROJEKTOWY			
Funkcja		Imię i Nazwisko	
PROJEKTANT		mgr inż. Maciej Wojnowski	
data		nr rys.	
03.2017		2.5	
faza		Numer uprawnień	
PW		KUP/0118/PWOD/11	
Tom		Podpis	
-			