

# **Zakład Gospodarki Komunalnej**

ul. Dr FI. Ceynowy 14, 86-122 BUKOWIEC

UZGODNIENIE Nr **ZGK-4012.32.2017.MT**


Projekt niniejszy uzgodniono pod względem kolizji z siecią wodociągową i kanalizacyjną:

- bez zastrzeżeń
- z zastrzeżeniami (załączono pismo)

Przed przystąpieniem do robót należy zawiadomić ZGK o dokładnym terminie ich rozpoczęcia z zachowaniem 7 dniowego wyprzedzenia.

Uzgodnienie ważne ..... **2 lata**

Bukowiec, dnia **06.06.2017r.**

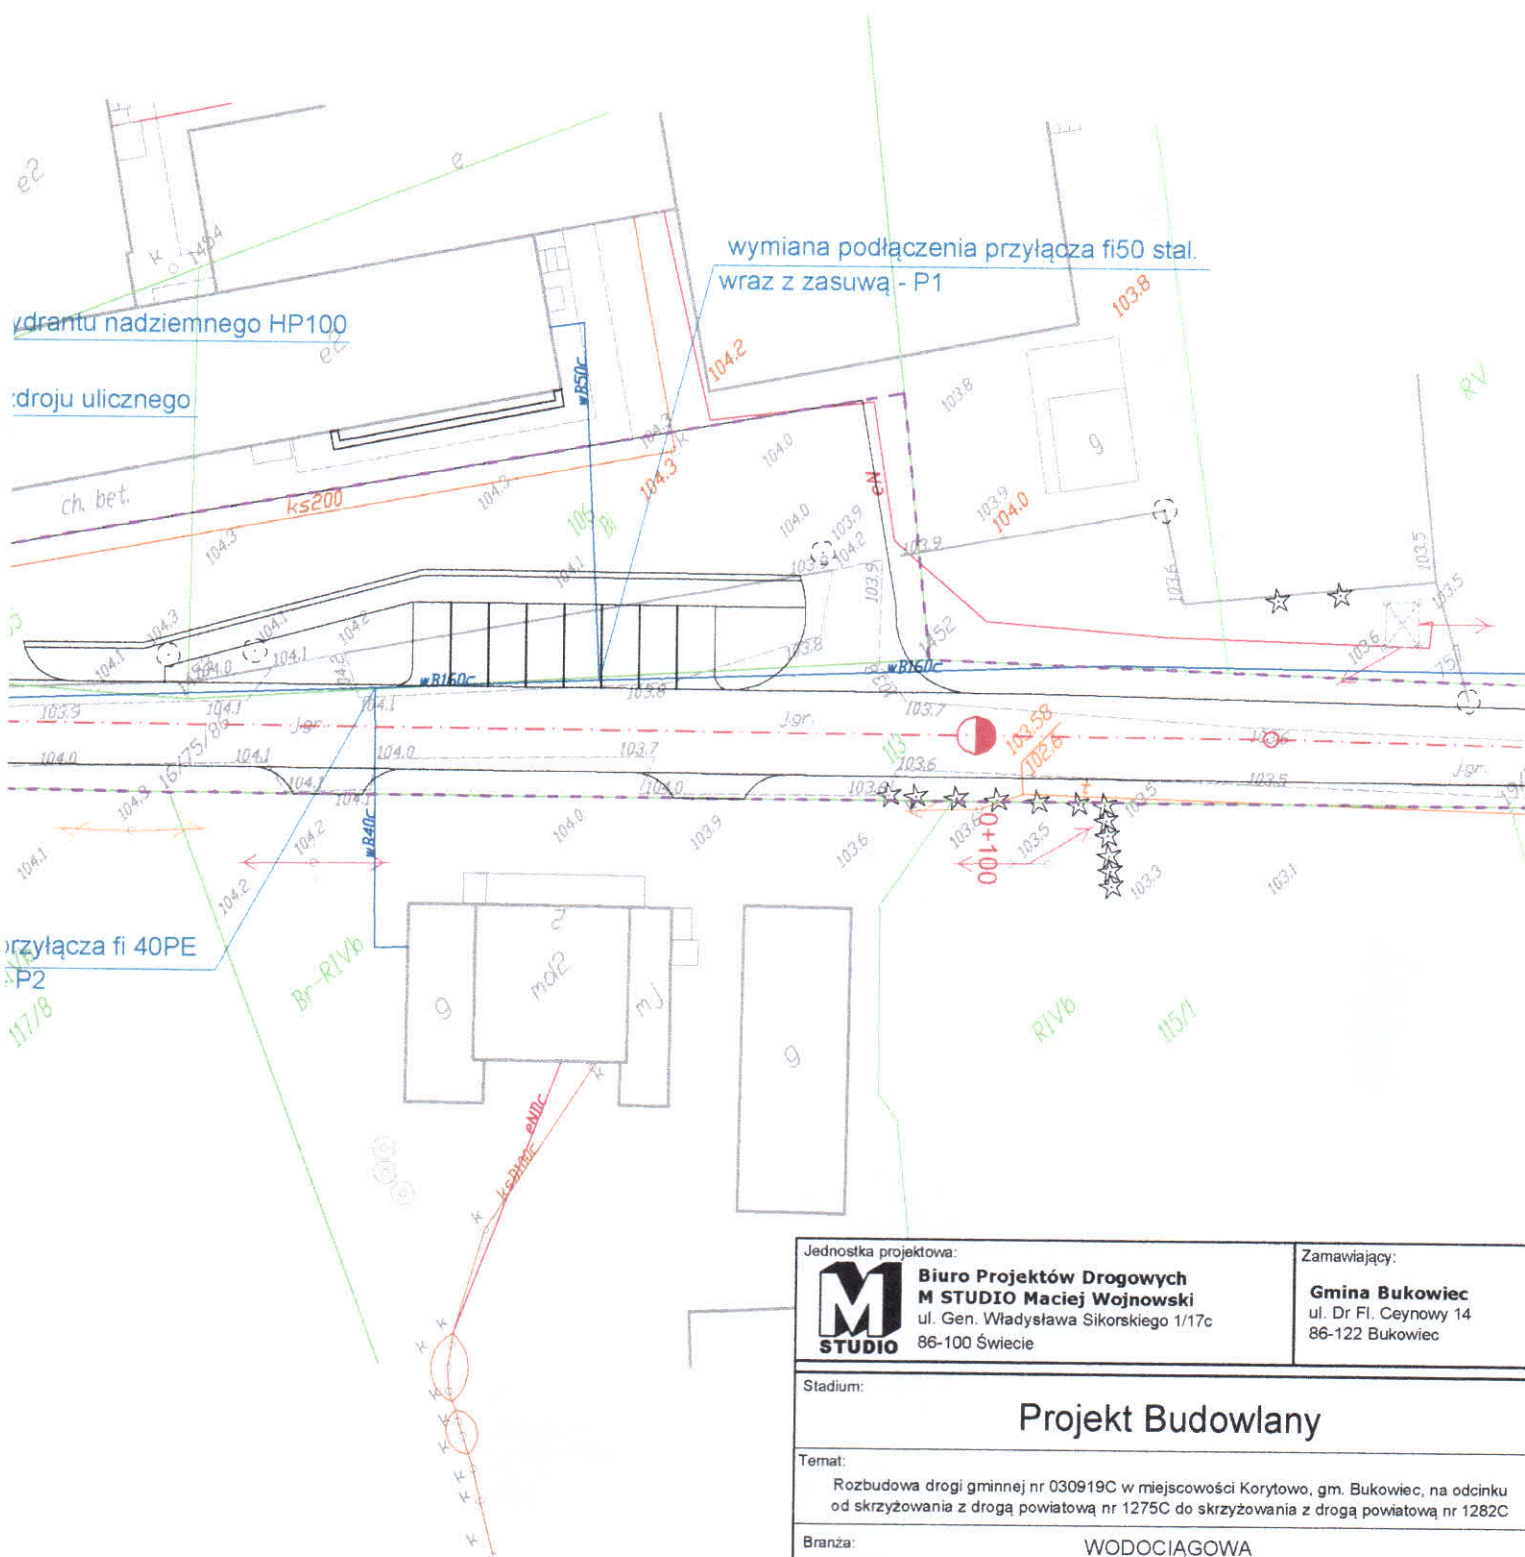

**KIEROWNIK**  
Zakładu Gospodarki Komunalnej  
w Bukowcu  
*Tadeusz Matuszczyk*

Jednostka projektowa:



**Biuro Projektów Drogowych**  
**M STUDIO Maciej Wojnowski**  
ul. Gen. Władysława Sikorskiego 1/17c  
86-100 Świecie

Zamawiający:

**Gmina Bukowiec**  
ul. Dr Fl. Ceynowy 14  
86-122 Bukowiec

Stadium:

**Projekt Budowlany**

Temat:

Rozbudowa drogi gminnej nr 030919C w miejscowości Korytowo, gm. Bukowiec, na odcinku od skrzyżowania z drogą powiatową nr 1275C do skrzyżowania z drogą powiatową nr 1282C

Branża:

**WODOCIĄGOWA**

Tytuł rysunku:

**Plan sytuacyjny**

SKALA 1:500

**ZESPÓŁ PROJEKTOWY**

Funkcja	Imię i Nazwisko	Numer uprawnień	Podpis
PROJEKTANT branża wodociągowa	inż. Agnieszka Rak	SLK/1159/POWS/06 Instalacyjna	<i>[Signature]</i>

data

**06.2017**

nr rys.

**2.**

faza

**PB**

Tom

**-**