



Jednostka projektowa: <b>Biuro Projektów Drogowych</b> <b>M STUDIO Maciej Wojnowski</b> ul. Gen. Władysława Sikorskiego 11/17c 86-100 Świecie	Zamawiający: <b>Gmina Bukowiec</b> ul. Dł. Fl. Ceynowy 14 86-122 Bukowiec
---	--

Stadrum:	Stala Organizacja Ruchu
Temat:	Rozbudowa drogi gminnej nr 030919C w miejscowosci Korytowo, gm. Bukowiec, na odcinku od skrzyzowania z droga powiatowa nr 1275C do skrzyzowania z droga powiatowa nr 1282C
Branza:	DROGOWA
Tytul rysunku:	Plan sytuacji SKALA 1:1000

ZESPÓŁ PROJEKTOWY			
Funkcja	Imię i Nazwisko	Numer uprawnień	Podpis
PROJEKTANT	mgr Maciej Soska	-	
data	nr rys.	faza	Tom
05.2017	2.2	SOR	-

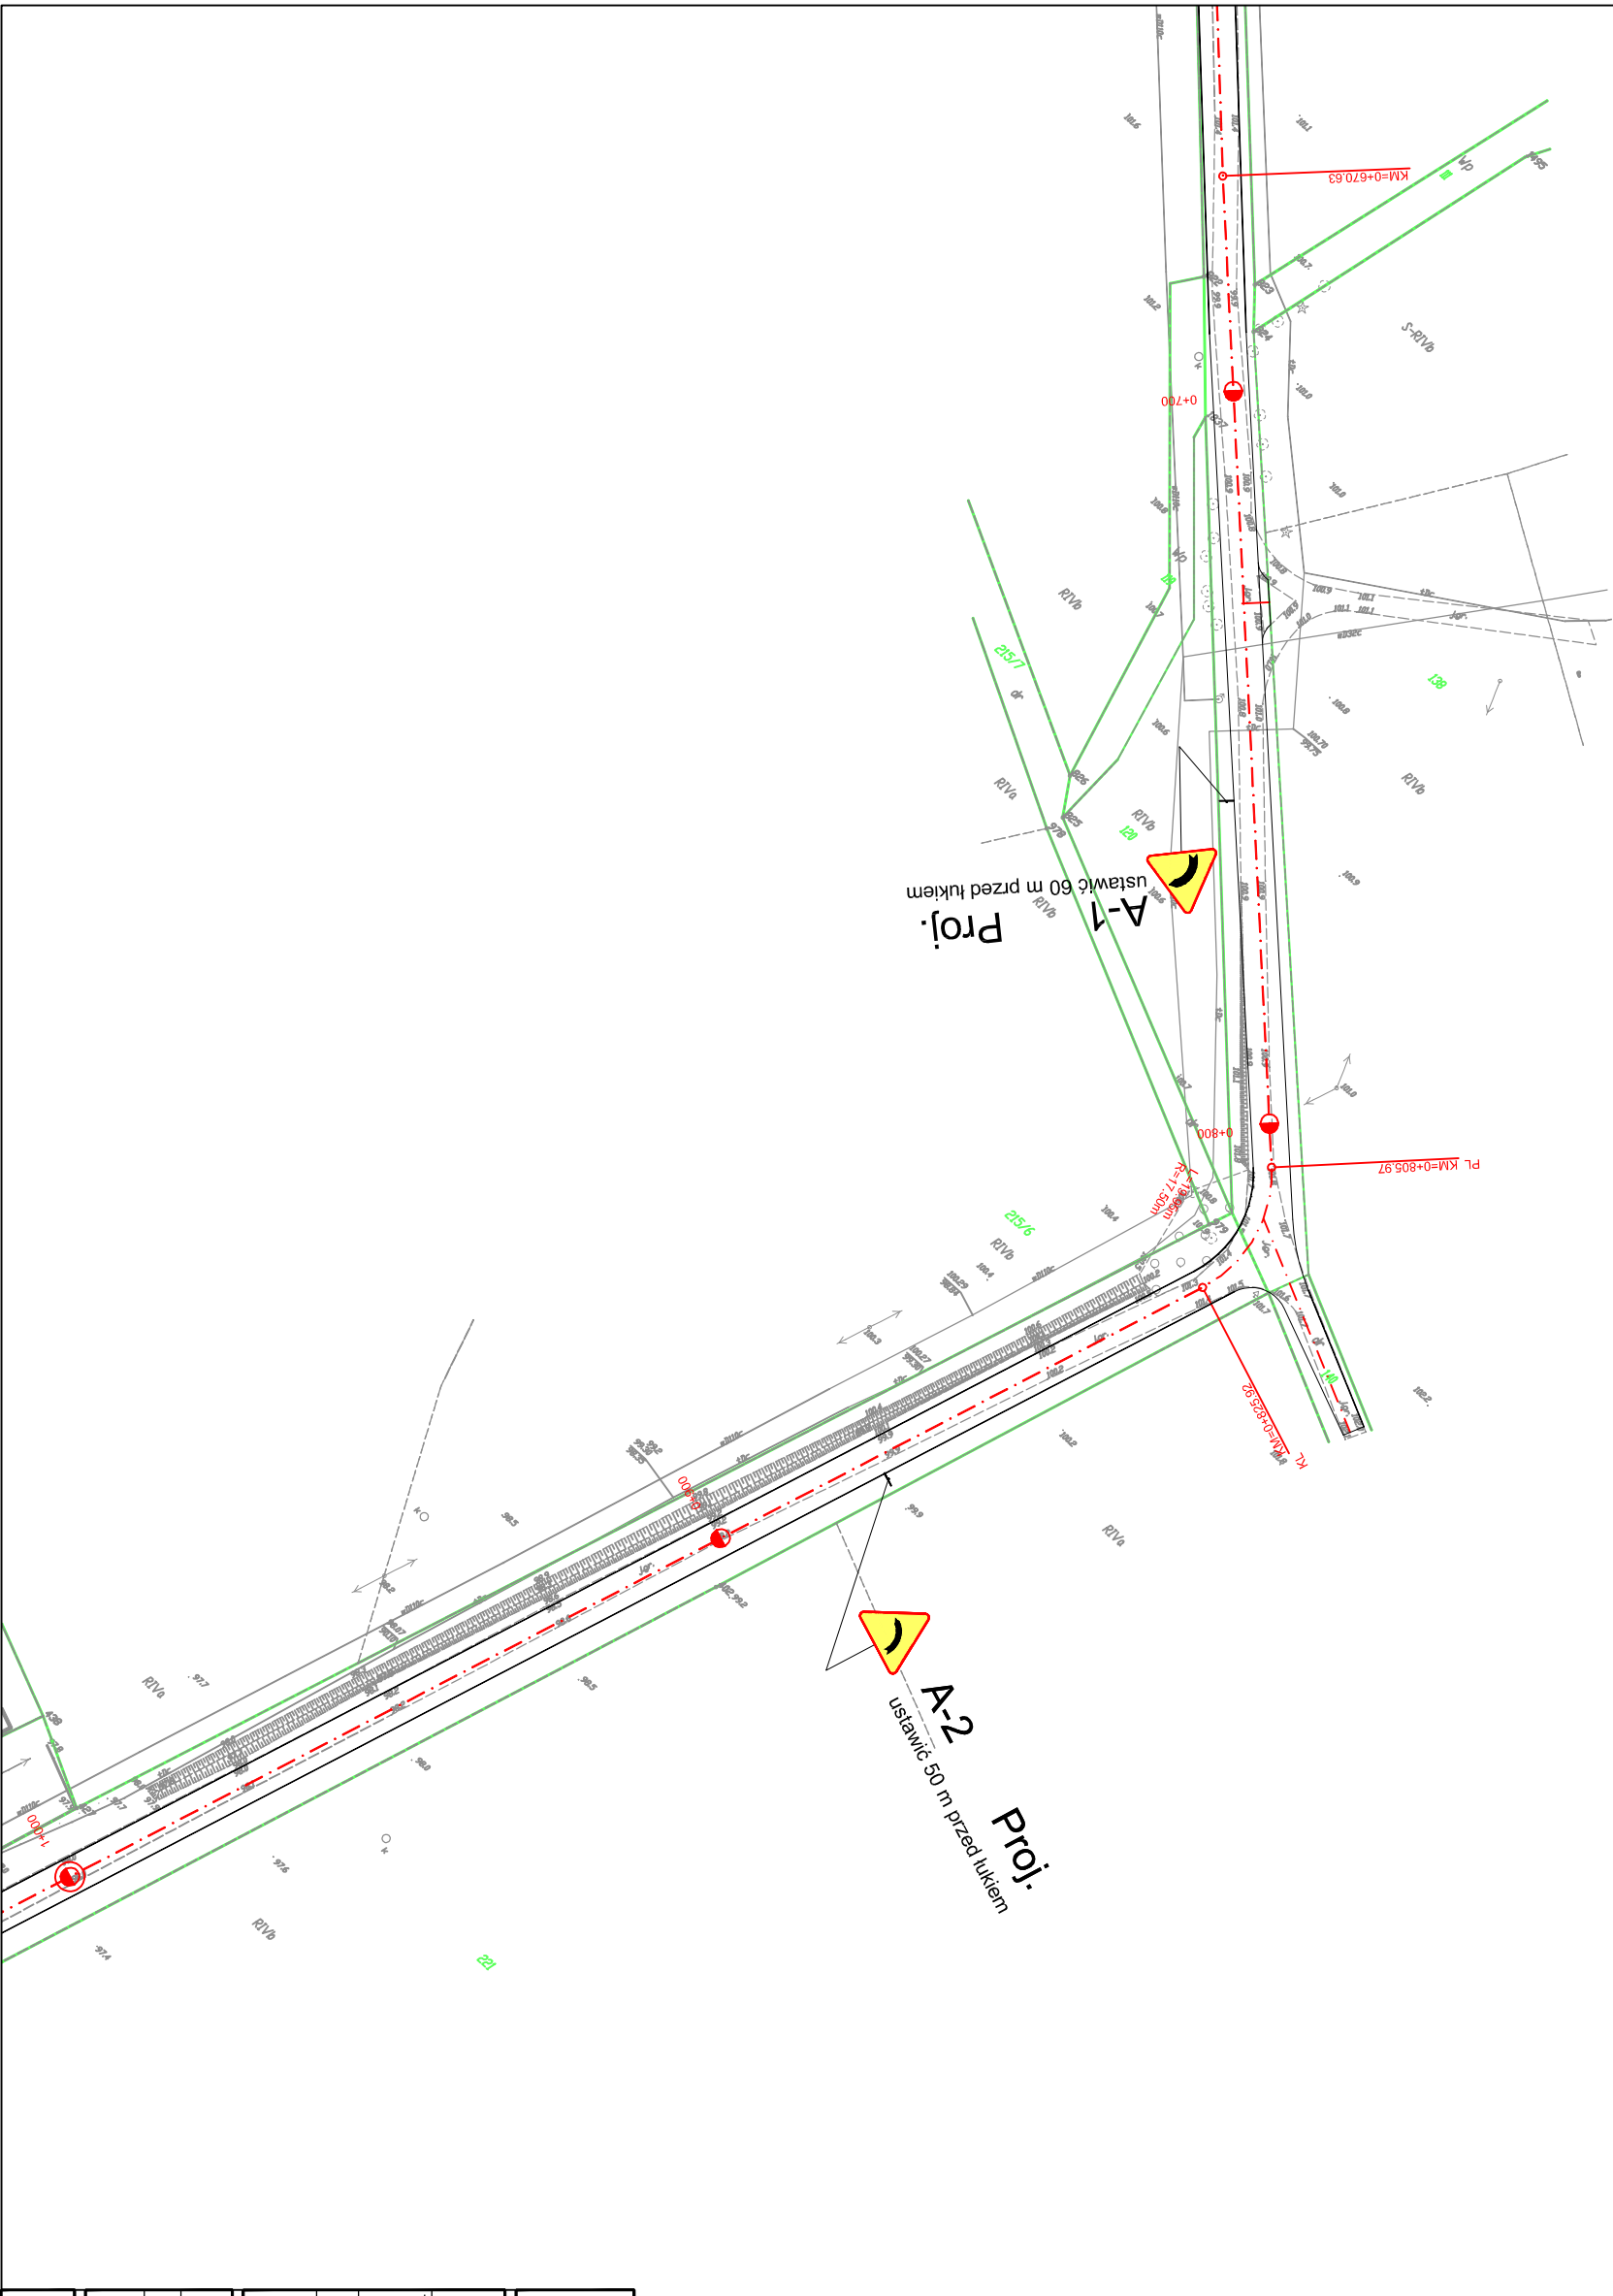

Jednostka projektowa:  <b>Biurowo Projektów Drogowych</b> <b>M STUDIO Maciej Woźnowski</b> ul. Gen. Władysława Sikorskiego 1/17c 86-100 Świecie		Zamawiający:  <b>Gmina Bukowiec</b> ul. Dr. Fl. Ceynowy 14 86-122 Bukowiec	
Stadrum:			
Stała Organizacja Ruchu			
Temat: Rozbudowa drogi gminnej nr 030919C w miejscowości Korytowo, gm. Bukowiec, na odcinku od skrzyżowania z drogą powiatową nr 1275C do skrzyżowania z drogą powiatową nr 1282C			
Branża: DROGOWA			
Tytuł rysunku: Plan sytuacyjny			
SKALA 1:1000			
ZESPÓŁ PROJEKTOWY			
Funkcja	Imię i Nazwisko	Numer uprawnień	Podpis
PROJEKTANT	mgr Maciej Soska	-	
data	nr rys.	faza	Tom
05.2017	2.3	SOR	-

