


klasa drogi - D
kategoria ruchu - KR1
prędkość proj. - 30 km/h


Przekrój normalny nr 1

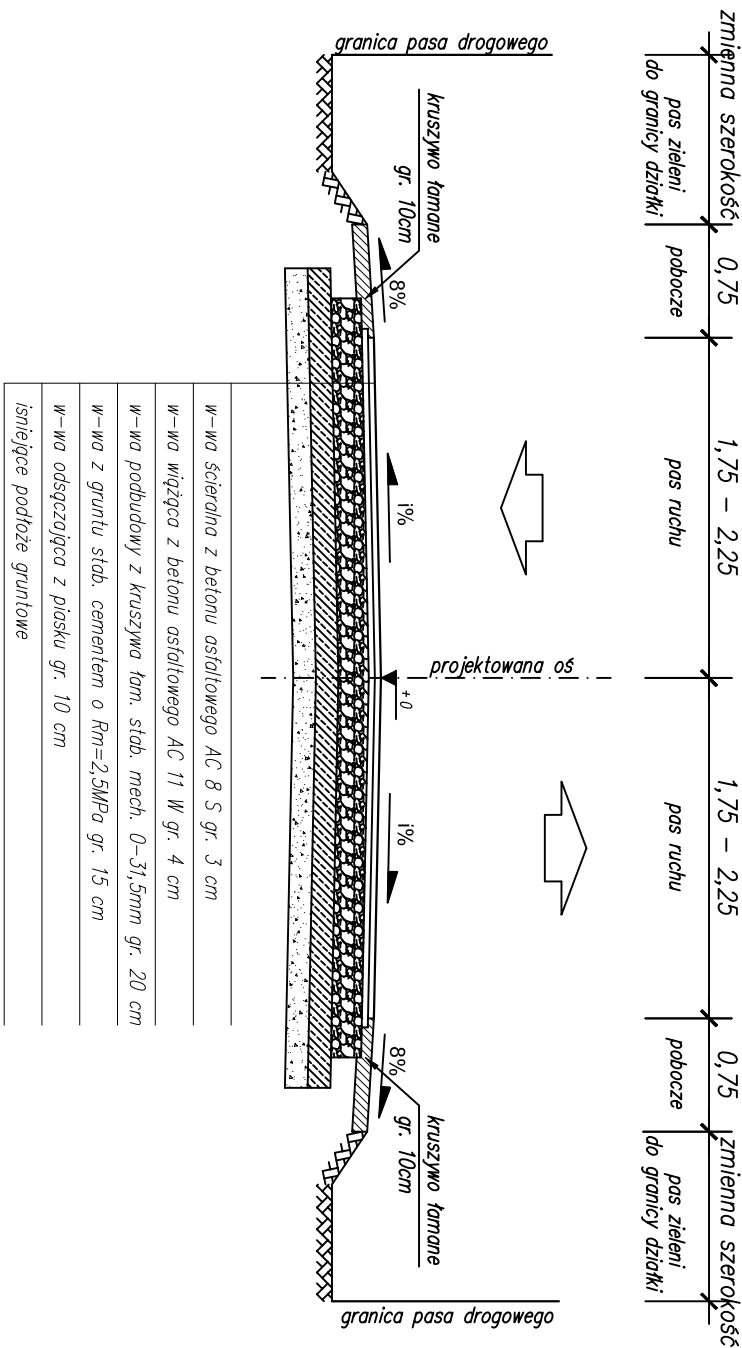

Przekrój normalny nr 2

- konstrukcja zjazdów z betonu asfaltowego -

w-wa ścierdlna z betonu asfaltowego AC 11 S gr. 6 cm	
w-wa podobudowy z kruszywa tom. słab. mech. 0-31,5mm gr. 20 cm	
w-wa odsączająca z piasku gr. 10 cm	
isnięjące podłoże	

Jednostka projektowa:  Biuro Projektów Drogowych M STUDIO Maciej Wojnowski ul. Gen. Władysława Sikorskiego 1/17c 86-100 Świecie		Zamawiający: Gmina Bukowiec ul. D-Fl. Ceynowy 14 86-122 Bukowiec
Projekt Wykonawczy		
Temat: Modernizacja drogi dojazdowej do gruntów rolnych w technologi o nawierzchni bitumicznej, realizowanej od podziału na działki nr 95 w Korytowie, na długości około 900 mb		
Branża: DROGOWA		
Tytuł rysunku: Przekroje normalne		
SKALA 1:50		
Funkcja		
Imię i Nazwisko		
Numer uprawnień		
Podpis		
PROJEKTANT		
mgr inż. Maciej Wojnowski		
KUP/0118/P/WOD/11		
data		
nr rys.		
fazę		
Tom		
03.2017		
3.		
PW		
-		