


Jednostka projektowa:		Zamawiający:	
 <b>Biuro Projektów Drogowych</b> <b>M STUDIO Maciej Wojnowski</b> ul. Gen. Władysława Sikorskiego 1/17c 86-100 Świecie		<b>Gmina Bukowiec</b> ul. Dr Fl. Ceynowy 14 86-122 Bukowiec	
Stadium:			
<b>Projekt Wykonawczy</b>			
Temat:			
Modernizacja drogi dojazdowej do gruntów rolnych w technologii o nawierzchni bitumicznej, realizowanej od podstaw na działce nr 95 w Korytowie, na długości około 900 mb			
Branża:			
DROGOWA			
Tytuł rysunku:			
Plan sytuacyjny			
SKALA 1:50			
<b>ZESPÓŁ PROJEKTOWY</b>			
Funkcja	Imię i Nazwisko	Numer uprawnień	Podpis
PROJEKTANT	mgr inż. Maciej Wojnowski	KUP/0118/PWOD/11	
data	nr rys.	faza	Tom
<b>02.2017</b>	<b>2.2</b>	<b>PW</b>	-

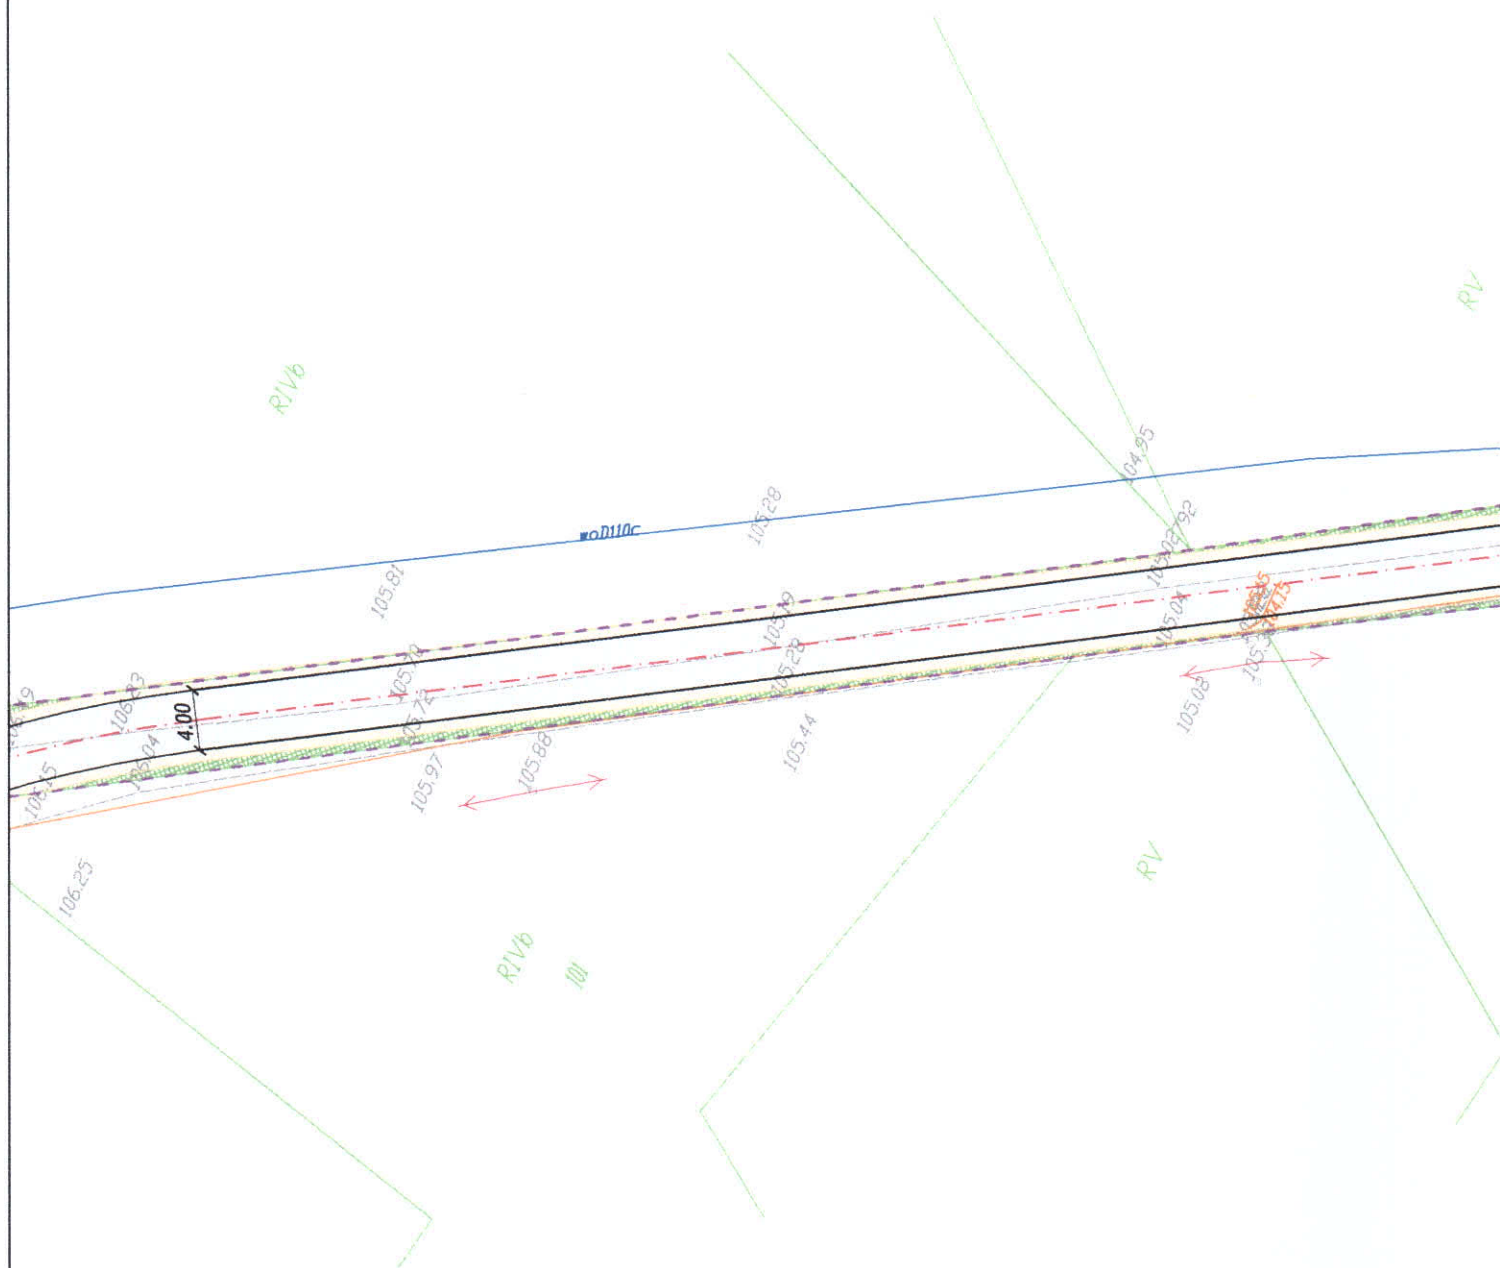

**Zakład Gospodarki Komunalnej**  
ul. Dr Fl. Ceynowy 14, 86-122 BUKOWIEC

UZGODNIENIE Nr UGK-4012.09.2017.MT

Projekt niniejszy uzgodniono pod względem  
kolizji z siecią wodociągową i kanalizacyjną:

- bez zastrzeżeń
- z zastrzeżeniami (załączone pismo)

Przed przystąpieniem do robót należy zawiadomić  
Zarząd w dokładnym terminie ich rozpoczęcia  
z zachowaniem 7 dniowego wyprzedzenia.

Uzgodnienie ważne ..... 2 lata

Bukowiec, dnia 24. lutego 2017 r.


**KIEROWNIK**  
Zakładu Gospodarki Komunalnej  
w Bukowiecu  
Jacek Matuszczyk



Jednostka projektowa:		Zamawiający:	
 <b>Biuro Projektów Drogowych M STUDIO Maciej Wojnowski</b> ul. Gen. Władysława Sikorskiego 1/17c 86-100 Świecie		<b>Gmina Bukowiec</b> ul. Dr Fl. Ceynowy 14 86-122 Bukowiec	
Stadium:			
<b>Projekt Wykonawczy</b>			
Temat:			
Modernizacja drogi dojazdowej do gruntów rolnych w technologii o nawierzchni bitumicznej, realizowanej od podstaw na działce nr 95 w Korytowie, na długości około 900 mb			
Branża:			
DROGOWA			
Tytuł rysunku:			
Plan sytuacyjny			
SKALA 1:50			
<b>ZESPÓŁ PROJEKTOWY</b>			
Funkcja	Imię i Nazwisko	Numer uprawnień	Podpis
PROJEKTANT	mgr inż. Maciej Wojnowski	KUP/0118/PWOD/11	
data	nr rys.	faza	Tom
<b>02.2017</b>	<b>2.3</b>	<b>PW</b>	-





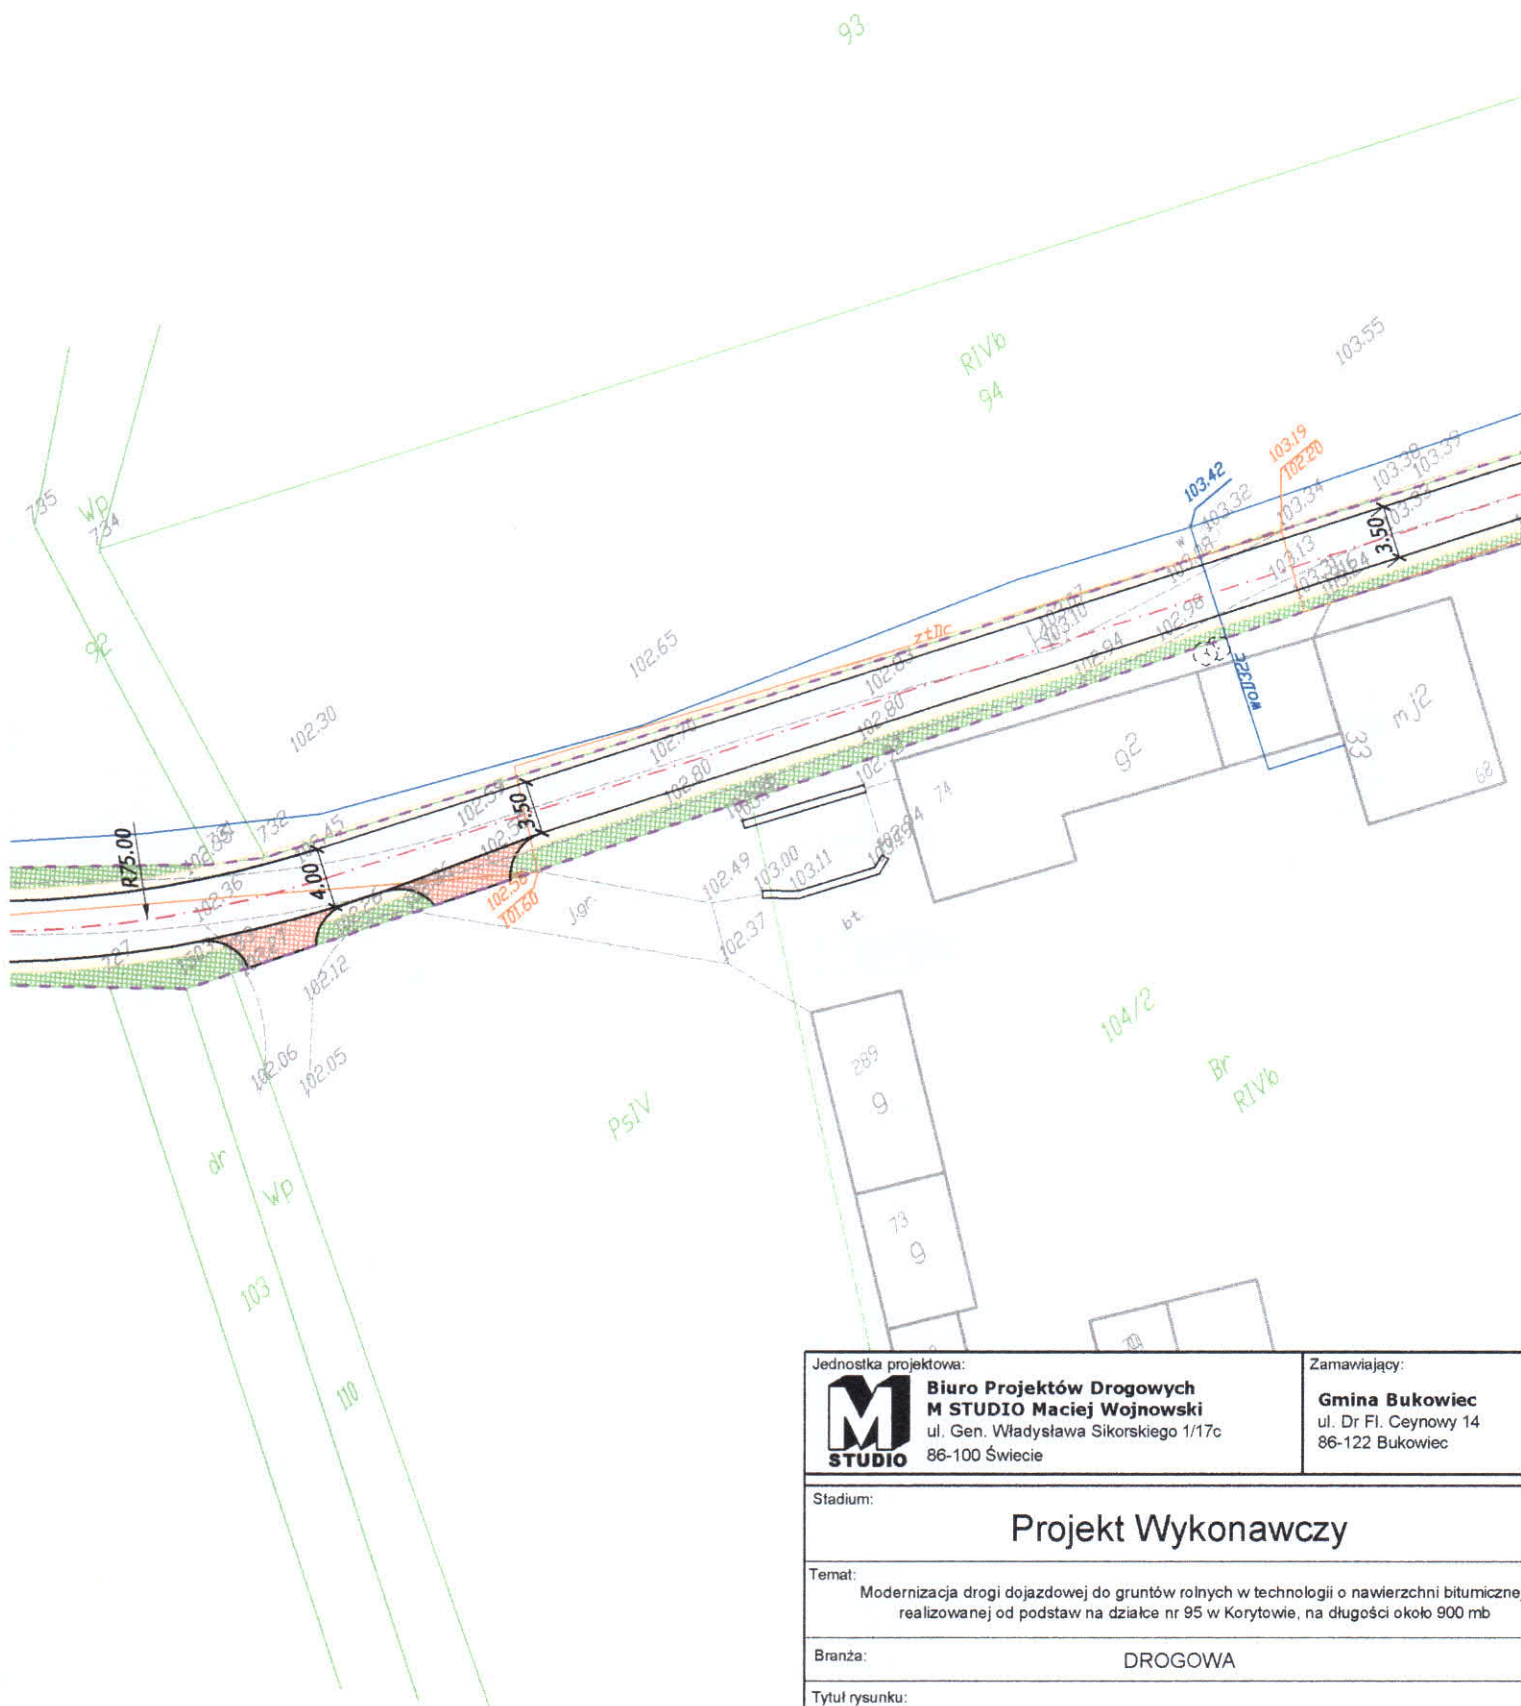

Jednostka projektowa:



**Biuro Projektów Drogowych  
M STUDIO Maciej Wojnowski**  
ul. Gen. Władysława Sikorskiego 1/17c  
86-100 Świecie

Zamawiający:

**Gmina Bukowiec**  
ul. Dr Fl. Ceynowy 14  
86-122 Bukowiec

Stadium:

**Projekt Wykonawczy**

Temat:

Modernizacja drogi dojazdowej do gruntów rolnych w technologii o nawierzchni bitumicznej, realizowanej od podstaw na działce nr 95 w Korytowie, na długości około 900 mb

Branża:

**DROGOWA**

Tytuł rysunku:

**Plan sytuacyjny**


SKALA 1:500

**ZESPÓŁ PROJEKTOWY**

Funkcja	Imię i Nazwisko	Numer uprawnień	Podpis
PROJEKTANT	mgr inż. Maciej Wojnowski	KUP/0118/PWOD/11	
data	nr rys.	faza	Tom
<b>02.2017</b>	<b>2.4</b>	<b>PW</b>	-





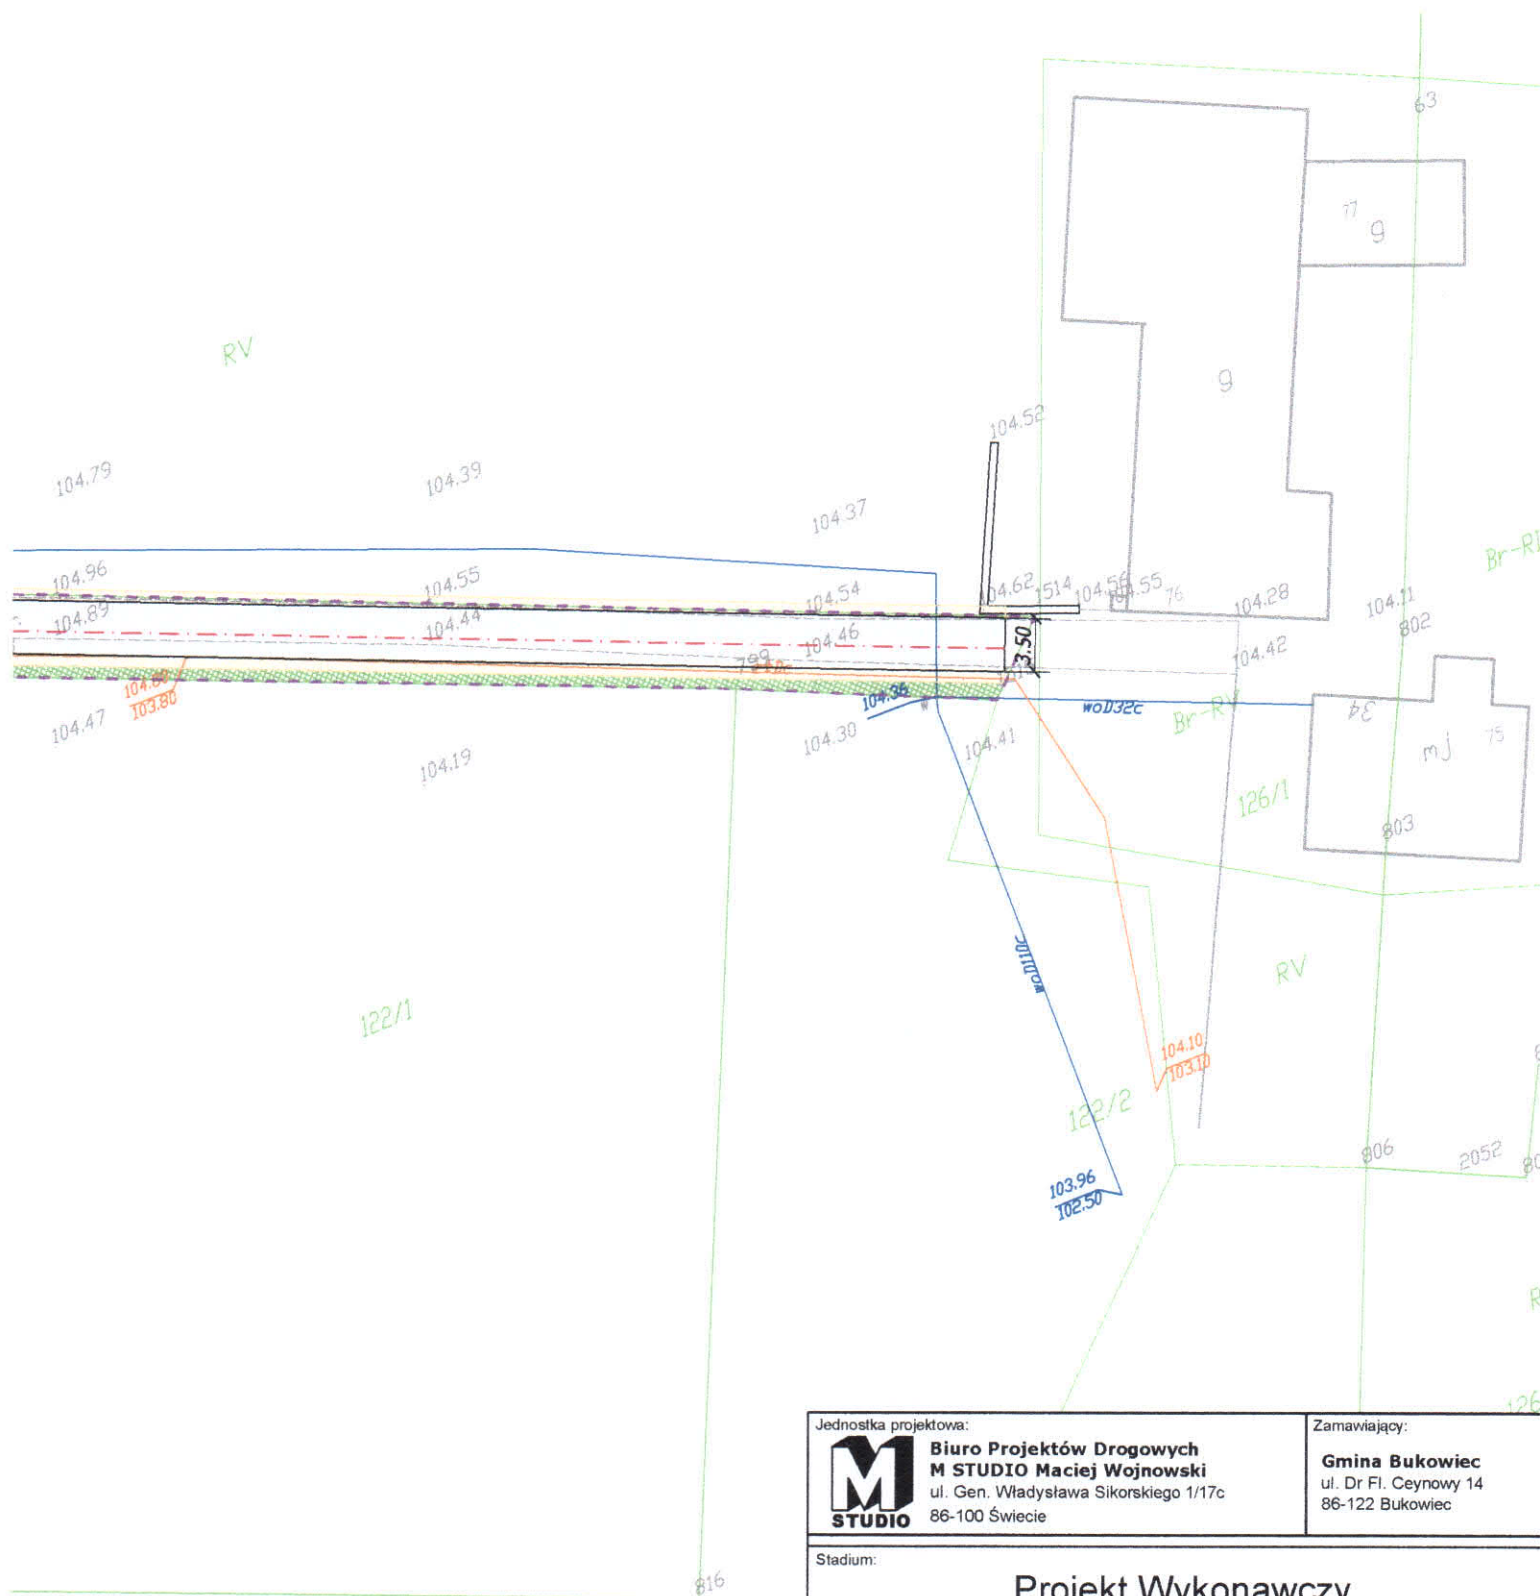

Jednostka projektowa:		Zamawiający:	
 <b>Biurow Projektów Drogowych</b> <b>M STUDIO Maciej Wojnowski</b> ul. Gen. Władysława Sikorskiego 1/17c 86-100 Świecie		<b>Gmina Bukowiec</b> ul. Dr Fl. Ceynowy 14 86-122 Bukowiec	
Stadium:			
<b>Projekt Wykonawczy</b>			
Temat:			
Modernizacja drogi dojazdowej do gruntów rolnych w technologii o nawierzchni bitumicznej, realizowanej od podstaw na działce nr 95 w Korytowie, na długości około 900 mb			
Branża:			
DROGOWA			
Tytuł rysunku:			
Plan sytuacyjny			
SKALA 1:500			
<b>ZESPÓŁ PROJEKTOWY</b>			
Funkcja	Imię i Nazwisko	Numer uprawnień	Podpis
PROJEKTANT	mgr inż. Maciej Wojnowski	KUP/0118/PWOD/11	
data	nr rys.	faza	Tom
<b>02.2017</b>	<b>2.5</b>	<b>PW</b>	-