


Włączenie do DP 1262C

km 0+000,00

Droga gminna nr 030937C - etap I

km 0+184,83

Skala 1:100/1:1000  
P.P. = 93.00m n.p.m.

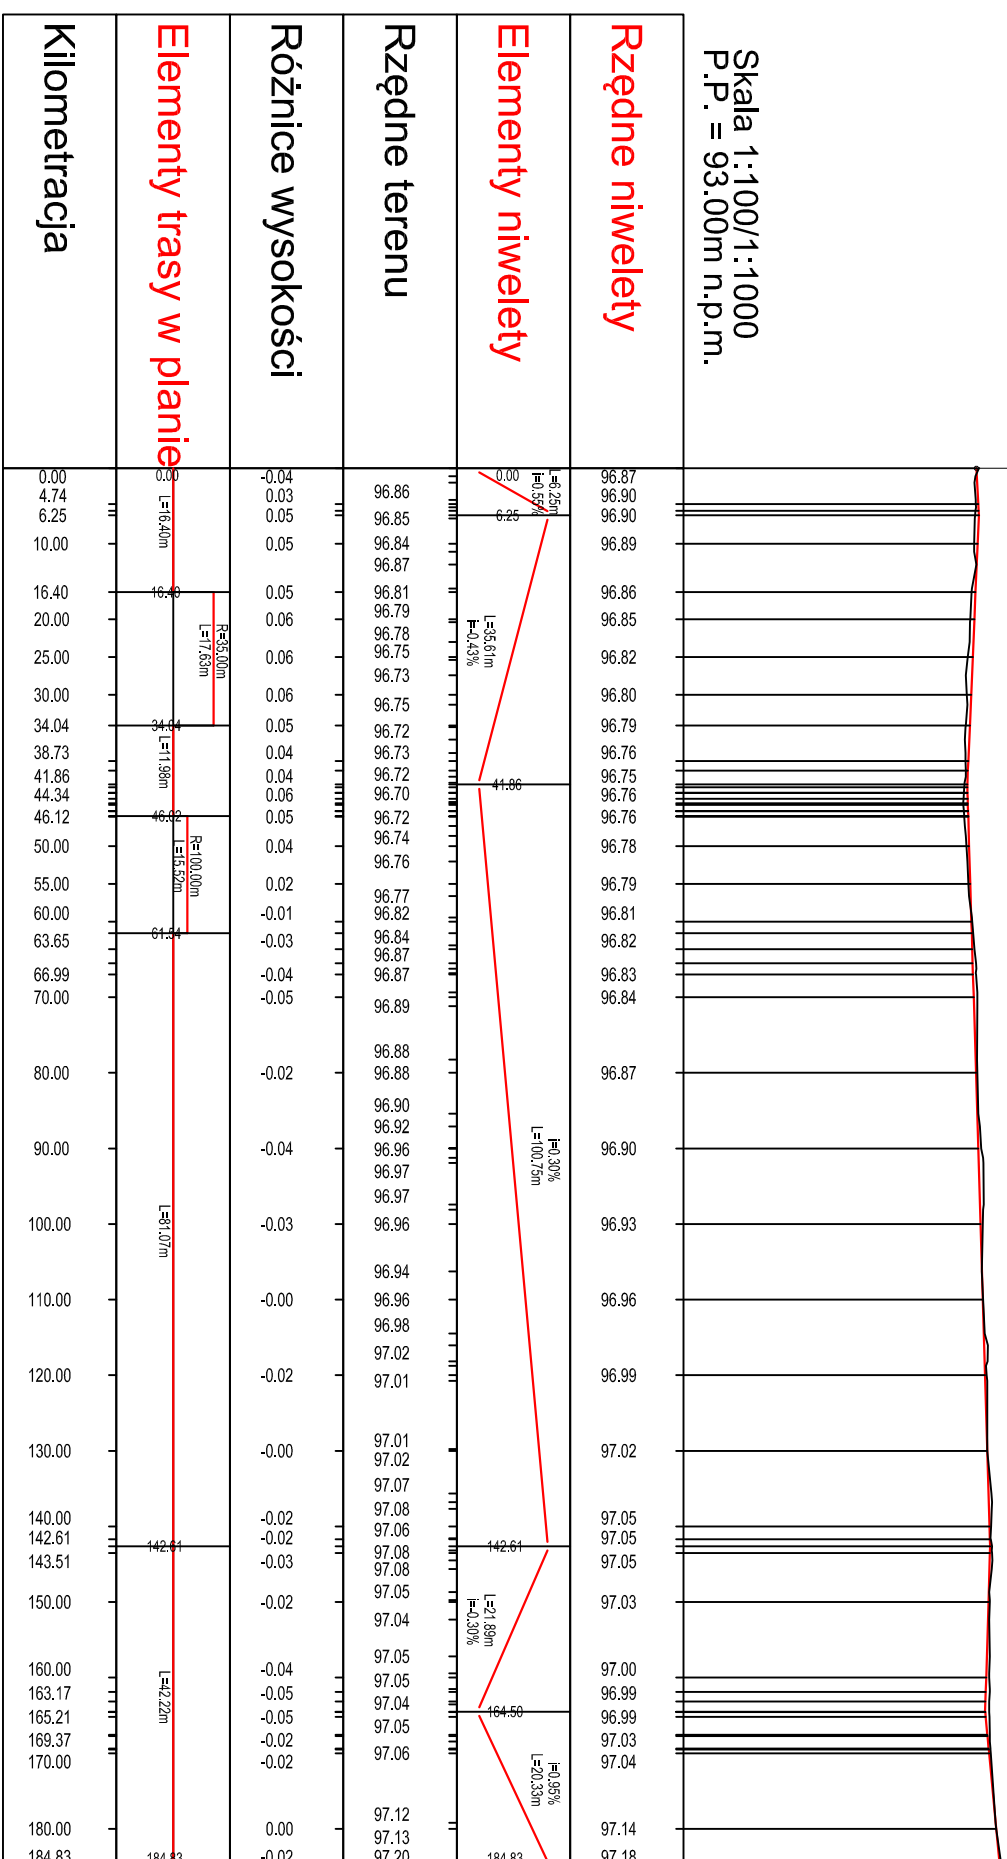

Jednostka projektowa:  
**M STUDIO Maciej Wojnowski**  
 ul. Gen. Władysława Sikorskiego 1/17c  
 86-100 Świdziele

Zamawiający:  
**Gmina Bukowiec**  
 ul. Dr. Fl. Ceynowy 14  
 86-122 Bukowiec

Stadium:  
**Projekt Wykonawczy**

Temat:  
 Przebudowa drogi gminnej nr 030937C ul. Leśna w m. Bukowiec - II etap

Branża:  
 DROGOWA

Tytuł rysunku:  
 Profil podłużny

SKALA 1:100/1000

ZESPÓŁ PROJEKTOWY			
Funkcja	Imię i Nazwisko	Numer uprawnień	Podpis
PROJEKTANT branża drogowa	mgr inż. Maciej Wojnowski	KUP/0118/PWOD/11	
data	nr rys.	faza	Tom
12.2017	3.	PW	-