



Klasa drogi - D
kategoria ruchu - KR1
prędkość proj. - 30 km/h

Przekrój normalny nr 1

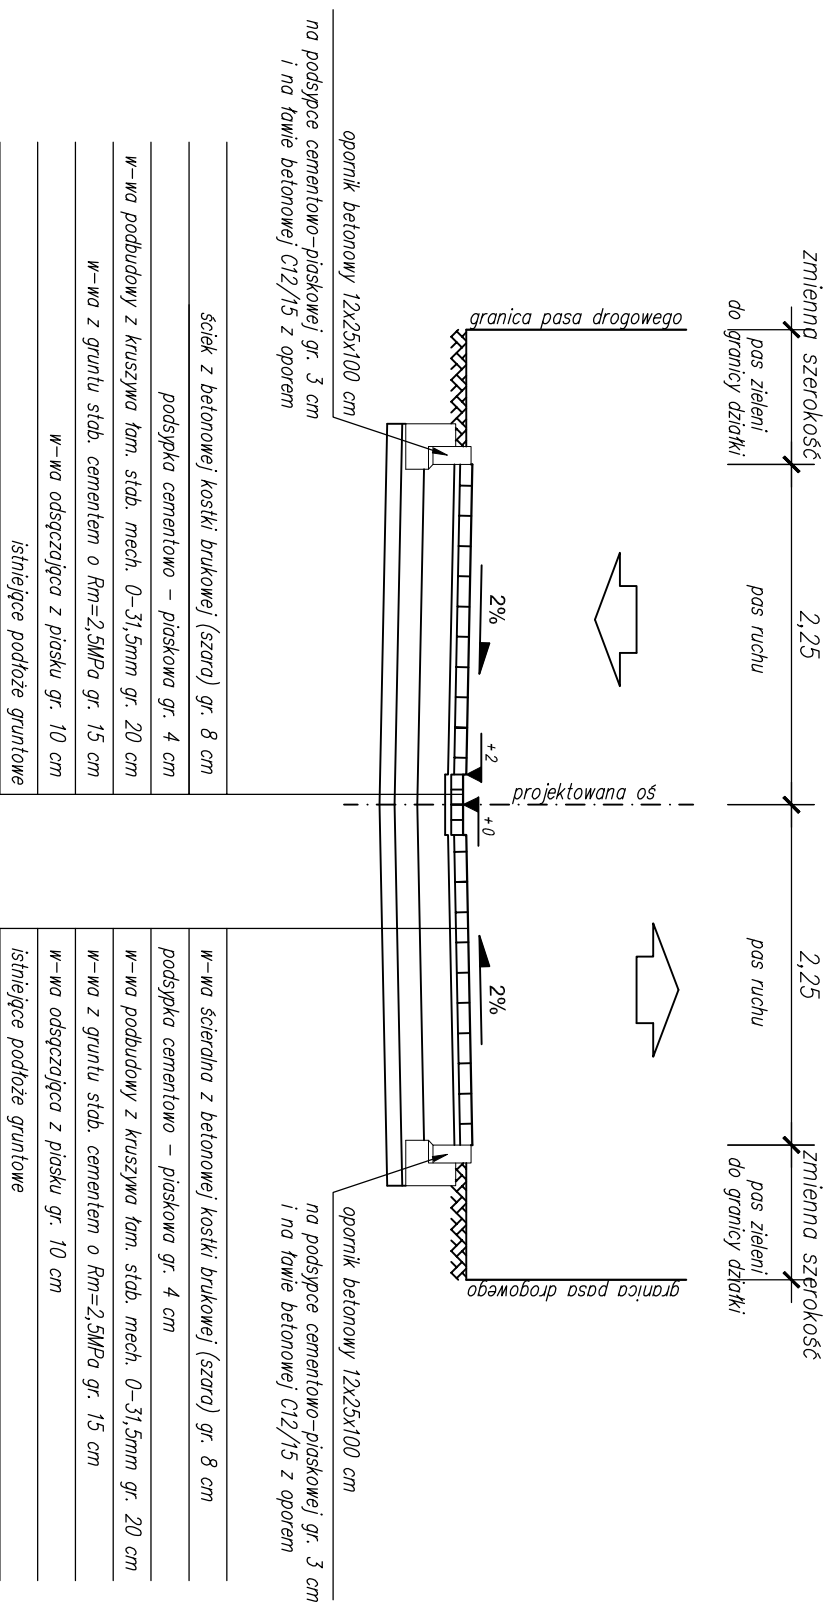


Przekrój normalny nr 2


- konstrukcja zjazdu z kostki betonowej -

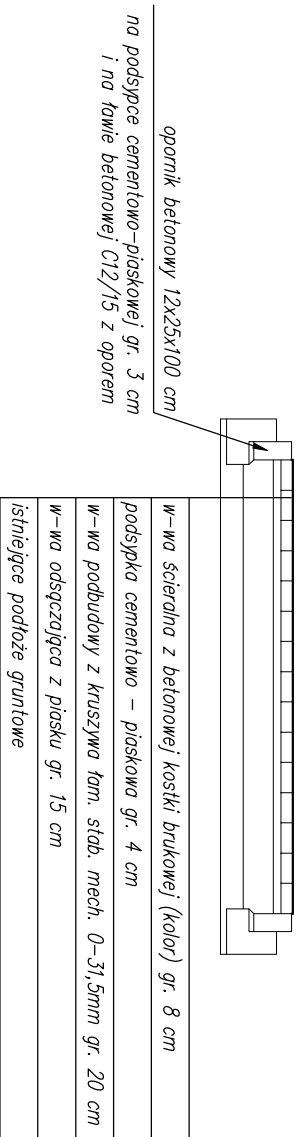

Przekrój normalny nr 3

- konstrukcja chodnika z kostki betonowej -

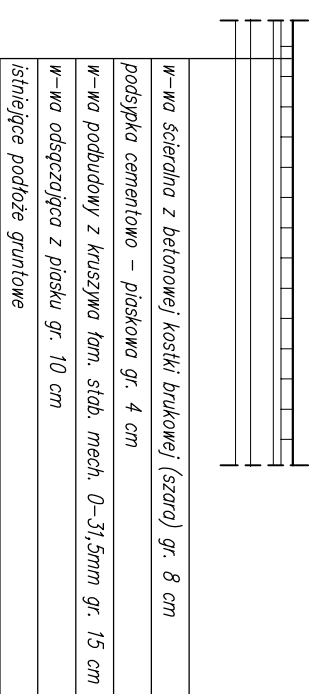

Jednostka projektowa:		Zamawiający:	
 M STUDIO Maciej Wojnowski ul. Gen. Władysława Sikorskiego 1/17c 86-100 Świdzie		Gmnia Bukowiec ul. Dł. Fl. Ceynowy 14 86-122 Bukowiec	

Stadlum:			
Projekt Wykonawczy			
Temat:			
Przebudowa drogi gminnej nr 030937C ul. Leśna w m. Bukowiec - II etap			
Branża:			
DROGOWA			
Tytuł rysunku:			
Przekroje normalne			
SKALA 1:50			

ZESPÓŁ PROJEKTOWY			
Funkcja	Imię i Nazwisko	Numer uprawnień	Podpis
PROJEKTANT branża drogowa	mgr inż. Maciej Wojnowski	KUP/0118/PWOD/11	
data	nr rys.	faza	Tom
12.2017	4.	PW	-