



# Szczegół konstrukcyjny:

## JEZDNIĄ – ZIELEŃ

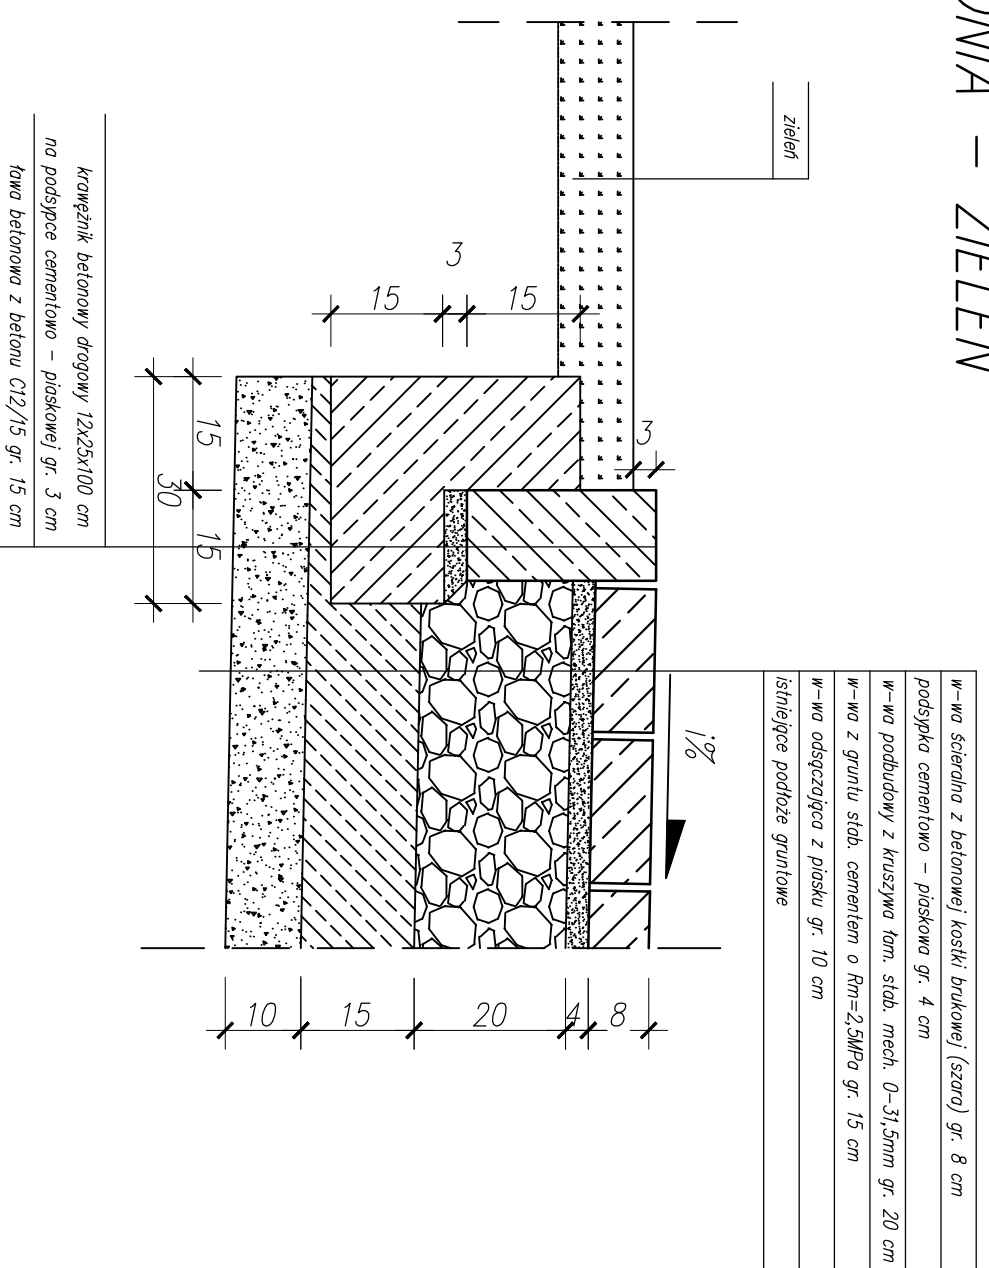


# Szczegół konstrukcyjny:

## CHODNIK – ZIELEŃ

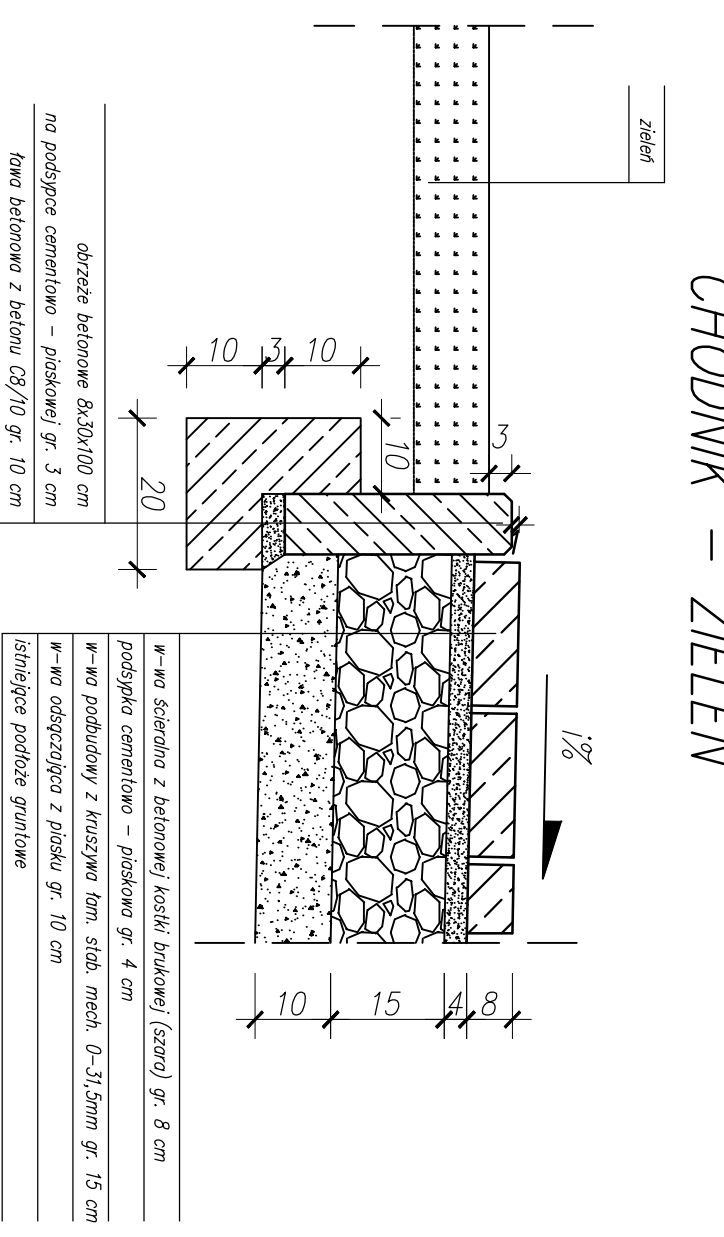

# Szczegół konstrukcyjny:

## ZAKOŃCZENIE ZJAZDU

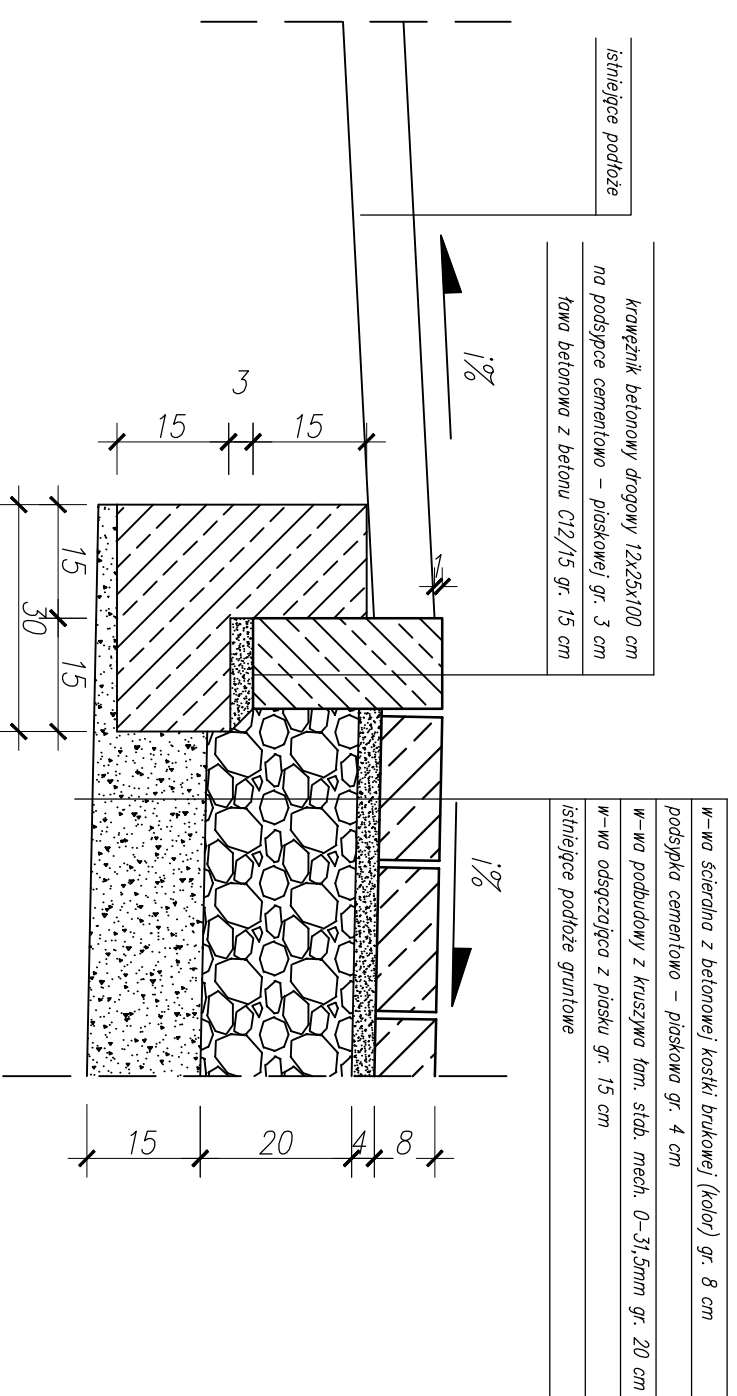

Jednostka projektowa:		Zamawiający:	
<b>M STUDIO</b>		<b>Gnina Bukowiec</b>	
M STUDIO Maciej Wojnowski ul. Gen. Władysława Sikorskiego 1/17c 86-100 Świdwie		ul. Dł. Fl. Ceynowy 14 86-122 Bukowiec	

Stadlum:			
<b>Projekt Wykonawczy</b>			
Temat: Przebudowa drogi gminnej nr 030937C ul. Leśna w m. Bukowiec - II etap			
Branża: DROGOWA			
Tytuł rysunku: Szczegóły konstrukcyjne			
SKALA 1:10			
<b>ZESPÓŁ PROJEKTOWY</b>			
Funkcja	Imię i Nazwisko	Numer uprawnień	Podpis
PROJEKTANT branża drogowa	mgr inż. Maciej Wojnowski	KUP/0118/PWOD/11	

data	nr rys.	faza	Tom
12.2017	5.	PW	-