


MAPA EWIDENCJI GRUNTÓW
obr. Krupocin 0008, ark. 1: dz. 9/5, 10/2, 12/4, 12/6, 309/3
SKALA 1:5000

ZALĄCZNIK 4

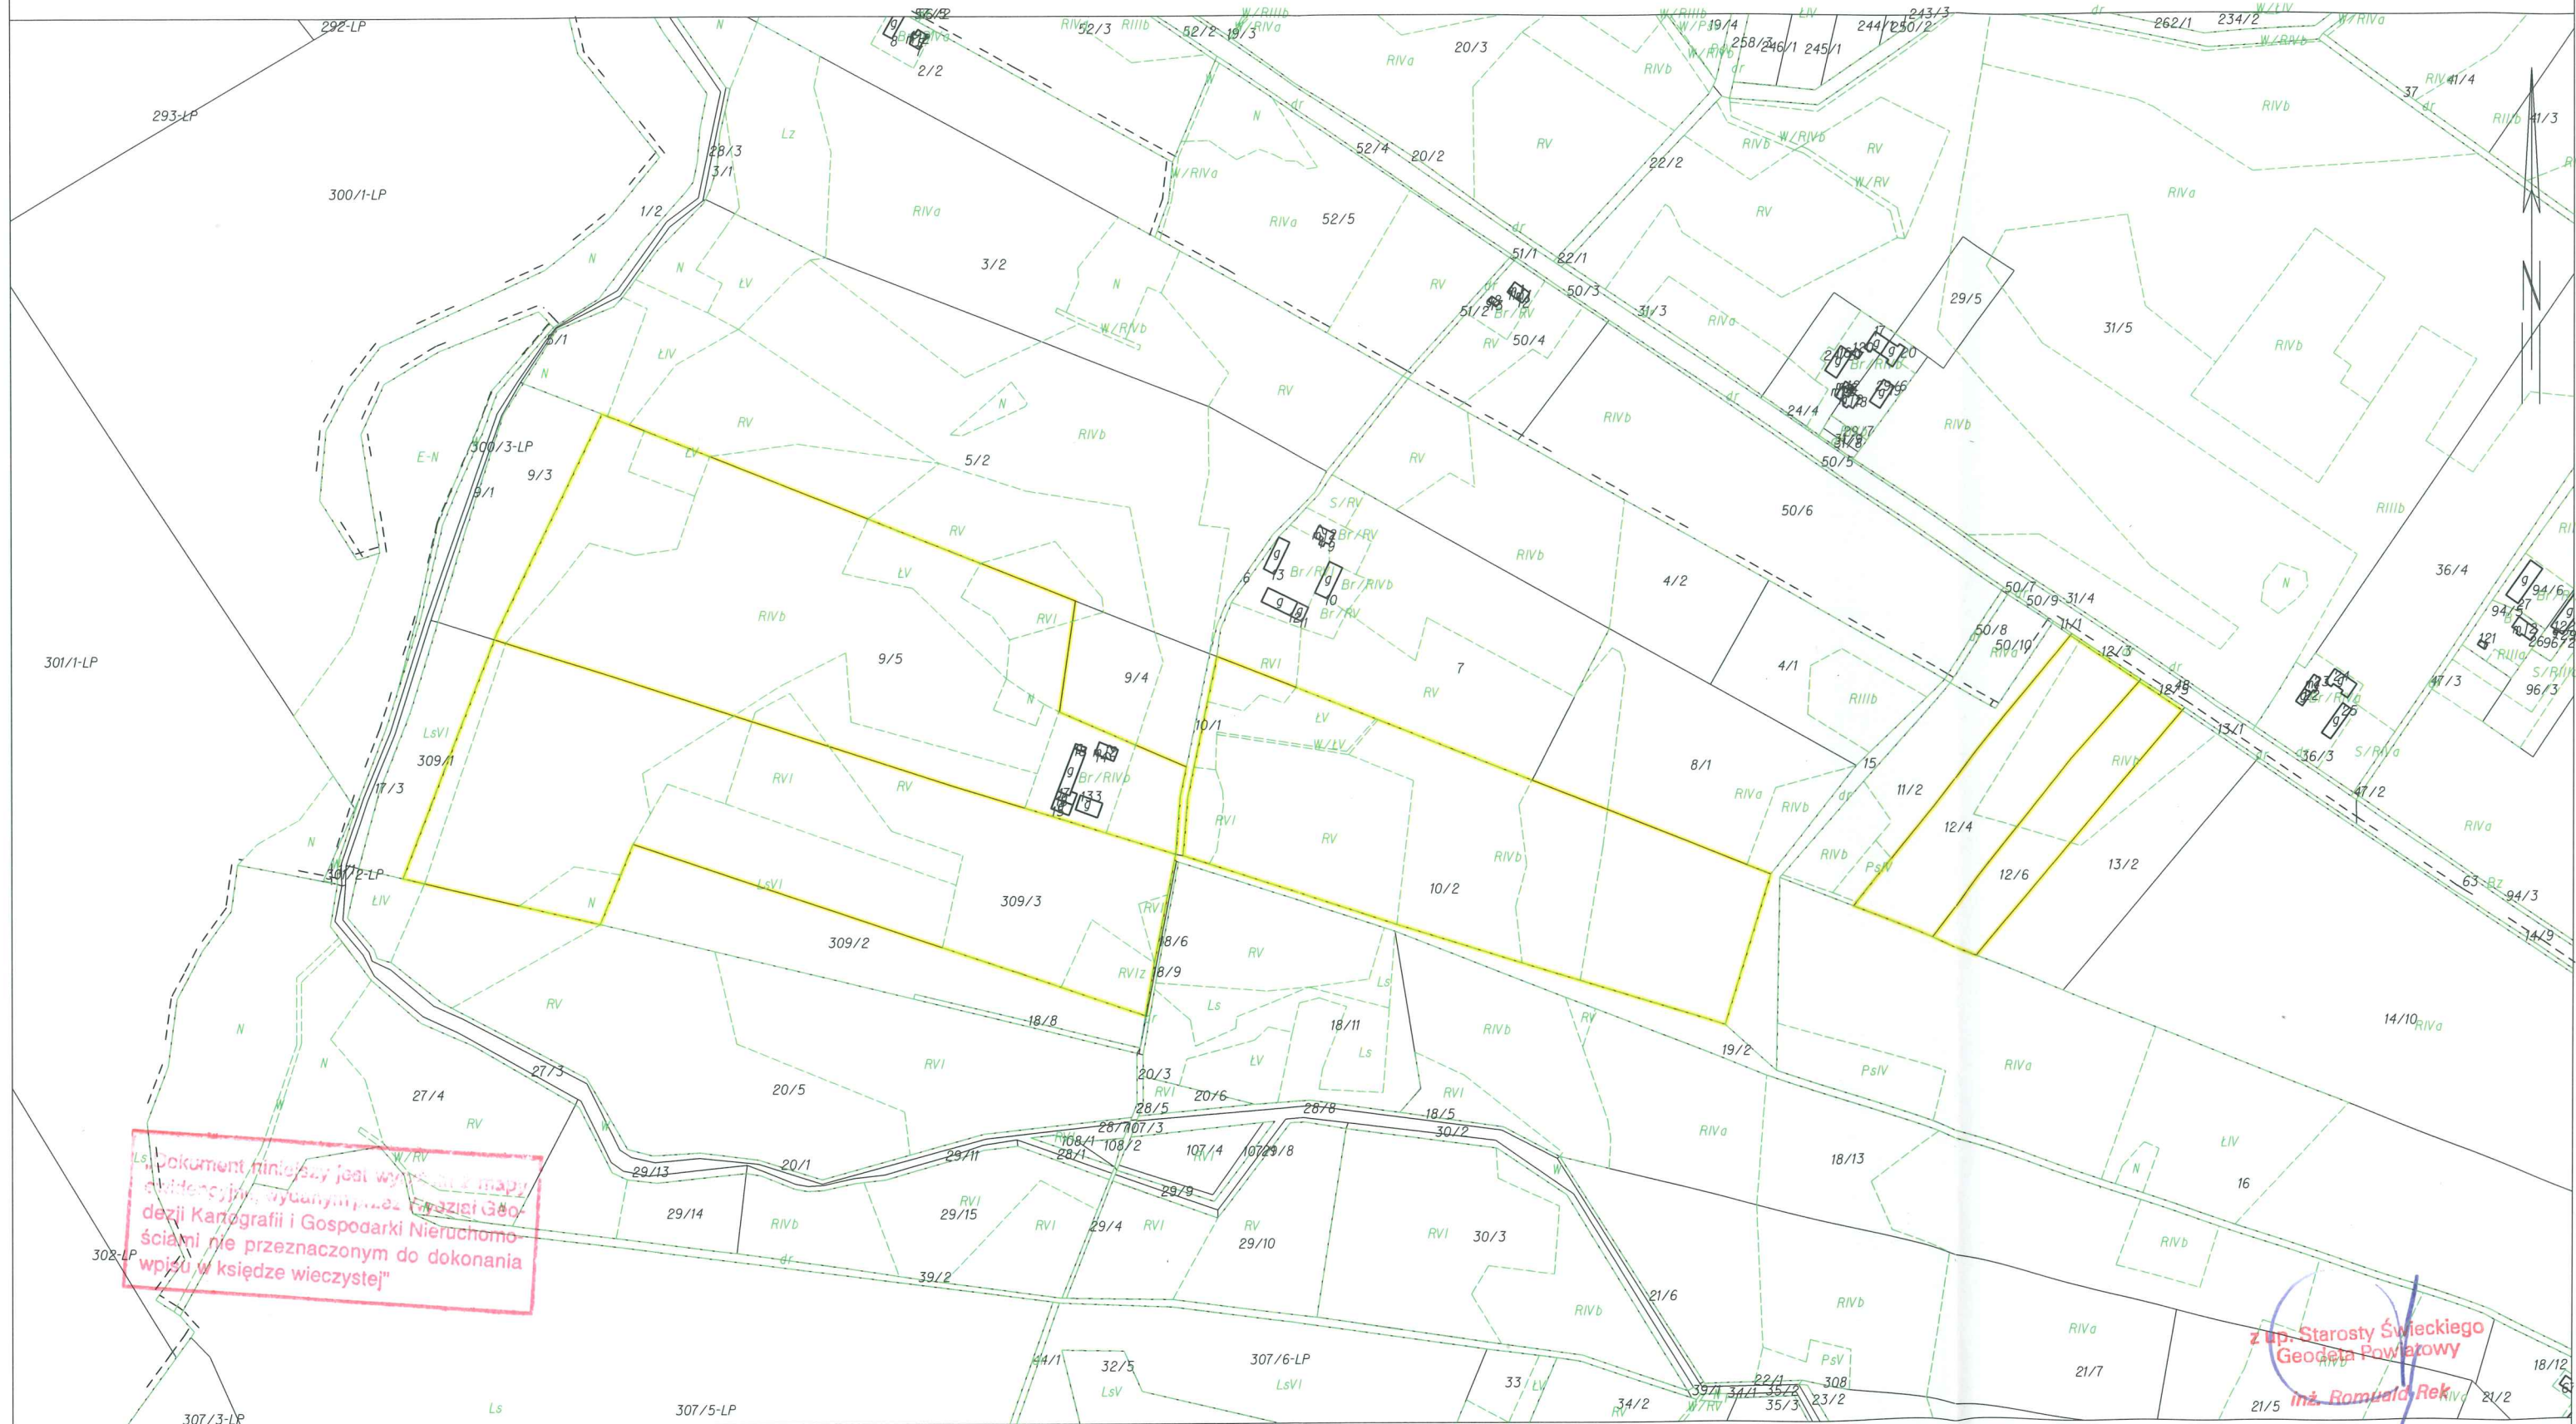

LsVI dokument finiszowy jest wyjątkiem z mapy ewidencyjnej, wydanym przez Urząd Geodezji Kartografii i Gospodarki Nieruchomości nie przeznaczonym do dokonania wpisu w księdze wieczystej

Z up. Starosty Świeckiego
Geodeta Powiatowy
inż. Romuald Rek