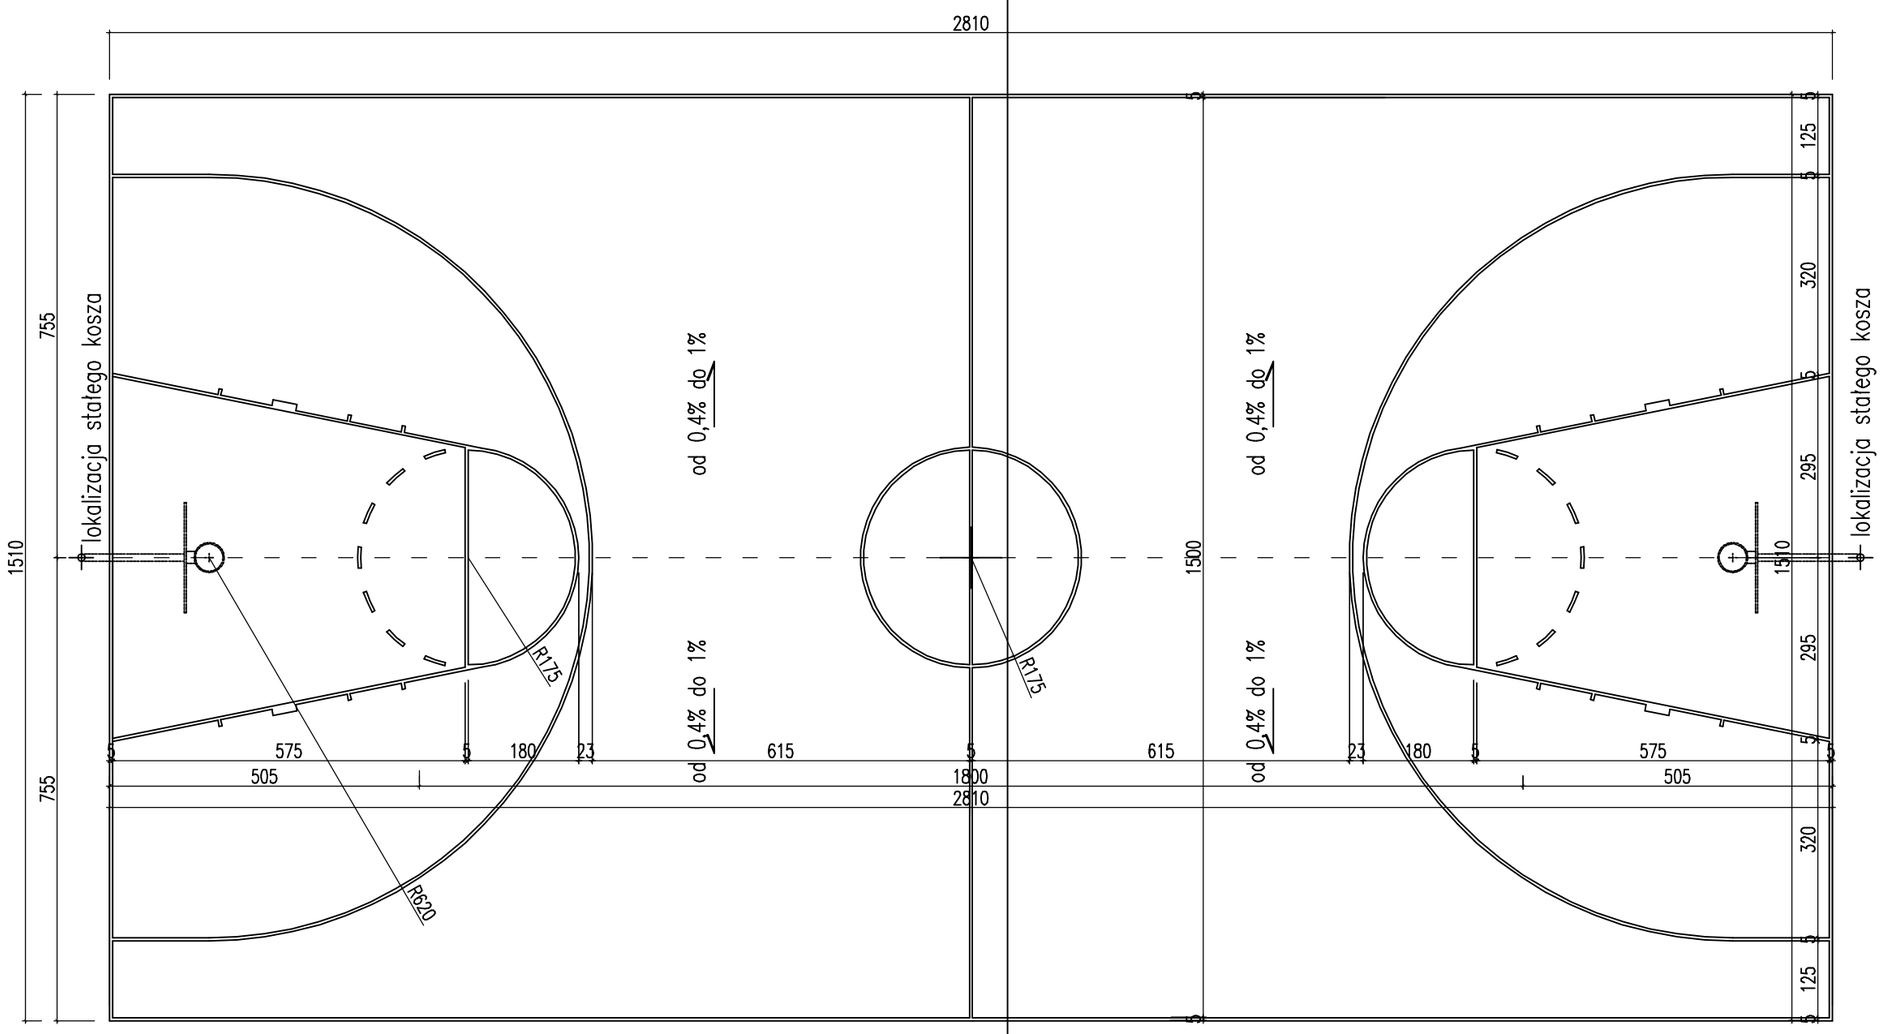

SG PROFESSIONAL STUDIO	BOISKO DO PIŁKI KOSZYKOWEJ		
OBIEKT:	zagospodarowanie terenu przy świetlicy w Budyniu		Nr rys.:
INWESTOR:	Gmina Bukowiec		
ADRES:	Budyń, dz. nr 273/1		Skala: 1:100
BRANŻA:	budowlana	Data: 011.2017r.	
PROJEKTANT:	mgr. inż. architekt Janina Czechowska–Wójcik upr. A–70/84	podpis:.....	
ASYSTENT:	tech. bud. Artur Żurek	podpis:.....	