
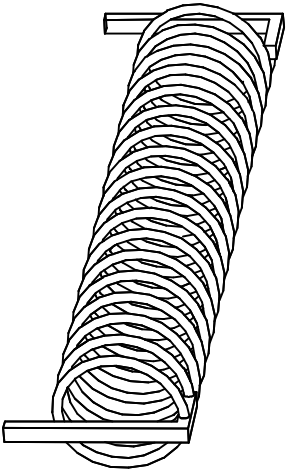
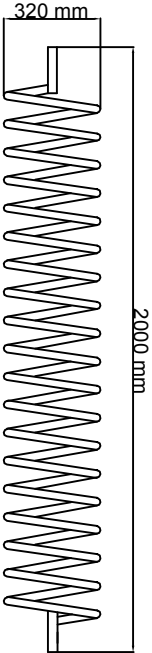



Montaż przez przykręcenie do  
podłoża kołtami (śrubami)  
M10 x 120 (10 sztuk)

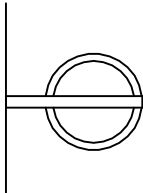

<div><div>SG</div><div>PROFESSIONAL STUDIO</div></div>	STOJAK NA ROWERY		
OBIEKT:	zagospodarowanie terenu przy świetlicy w Budyniu		Nr rys.:
INWESTOR:	Gmina Bukowiec		
ADRES:	Budyń, dz. nr 273/1	Skala: 1:25	
BRANŻA:	budowlana		
PROJEKTANT:	mgr. inż. architekt Jolana Czechowska – Wójcik upr. A-70/84		
ASYSTENT:	tech. bud. Artur Żurek		podpisz:.....
	podpisz:.....		