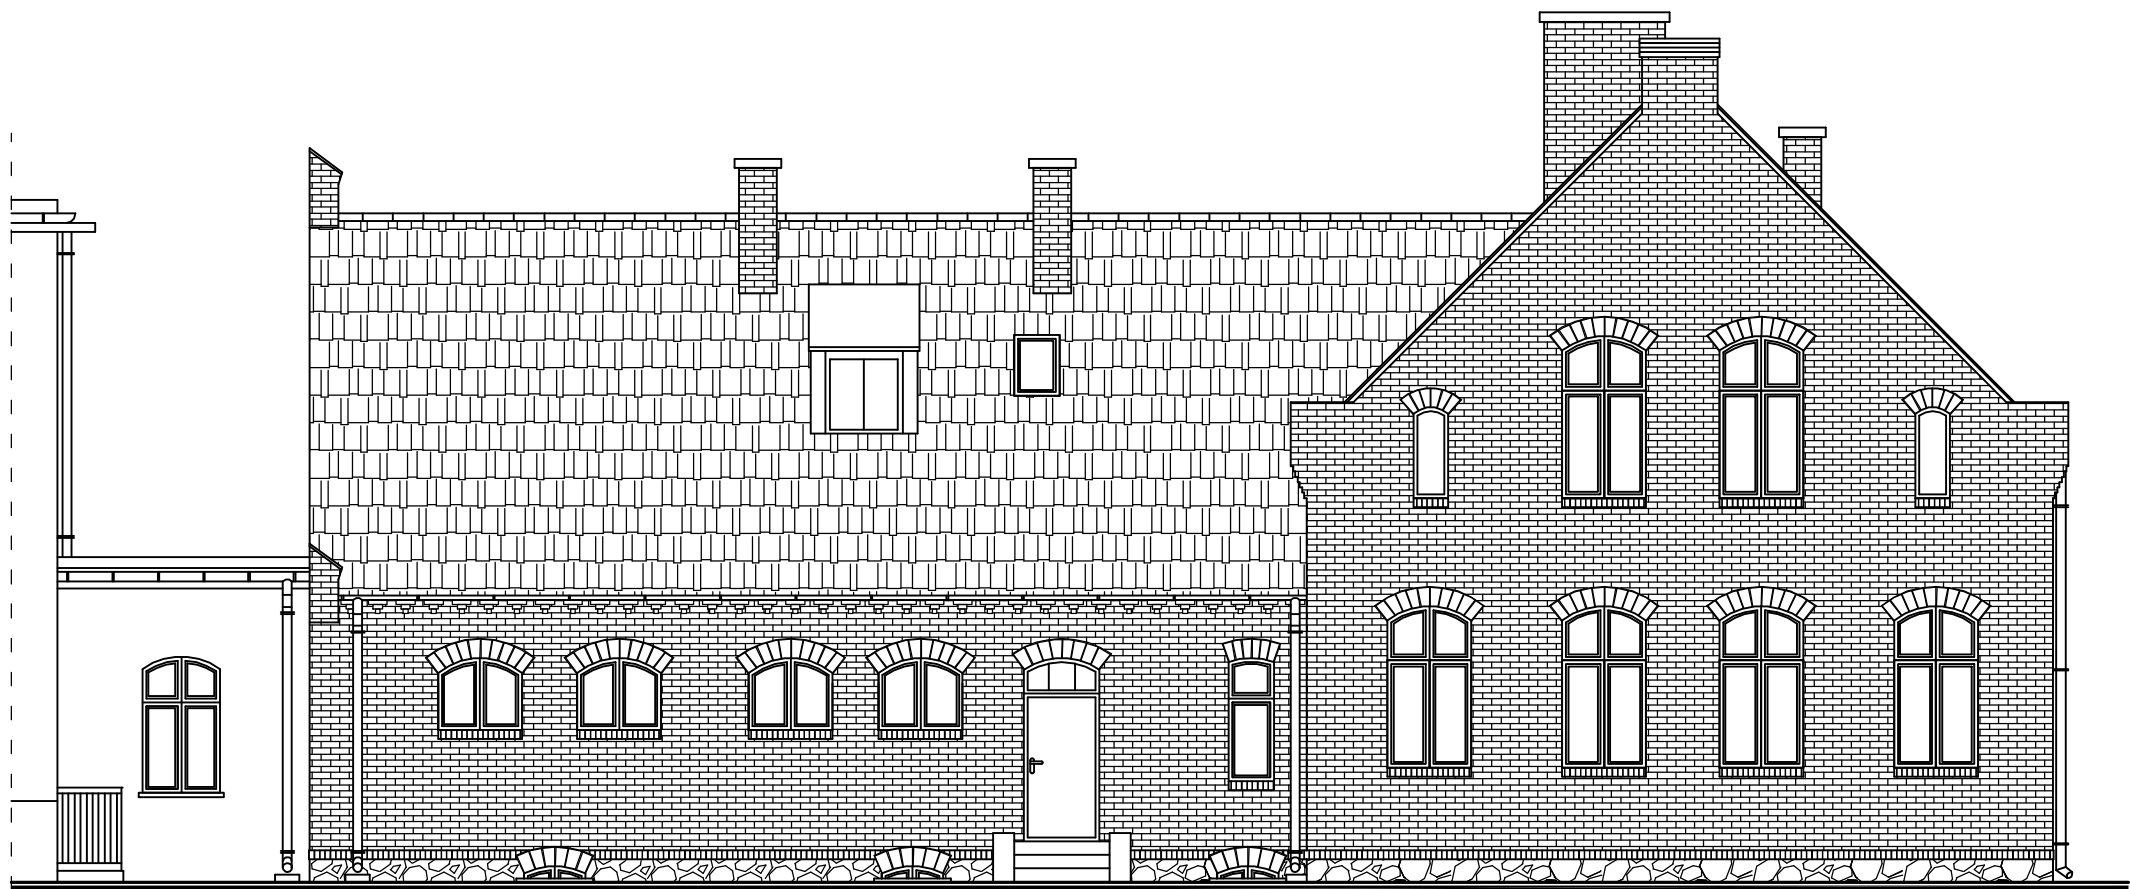

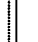
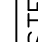




ELEWACJA FRONTOWA



ELEWACJA TYLNA

 SG PROFESSIONAL STUDIO	ELEWACJE			Nr rys.: 3
	zmiana sposobu użytkowania części pomieszczeń szkolnych na świetlicę wiejską w Korytowie			
OBIEKT:	Gmina Bukowiec			
INWESTOR:	Korytowo, 97/2			Skala: 1:100
ADRES:	budowlana			Data: 03.2018r.
BRANŻA:	mgr. inż. architekt Janina Czechowska-Wójcik upr. A-70/84			
PROJEKTANT:	tech. bud. Artur Żurek			 podpis:
ASYSTENT:				
				45  podpis: