


# BOISKO DO PIŁKI SIATKOWEJ PLAŻOWEJ

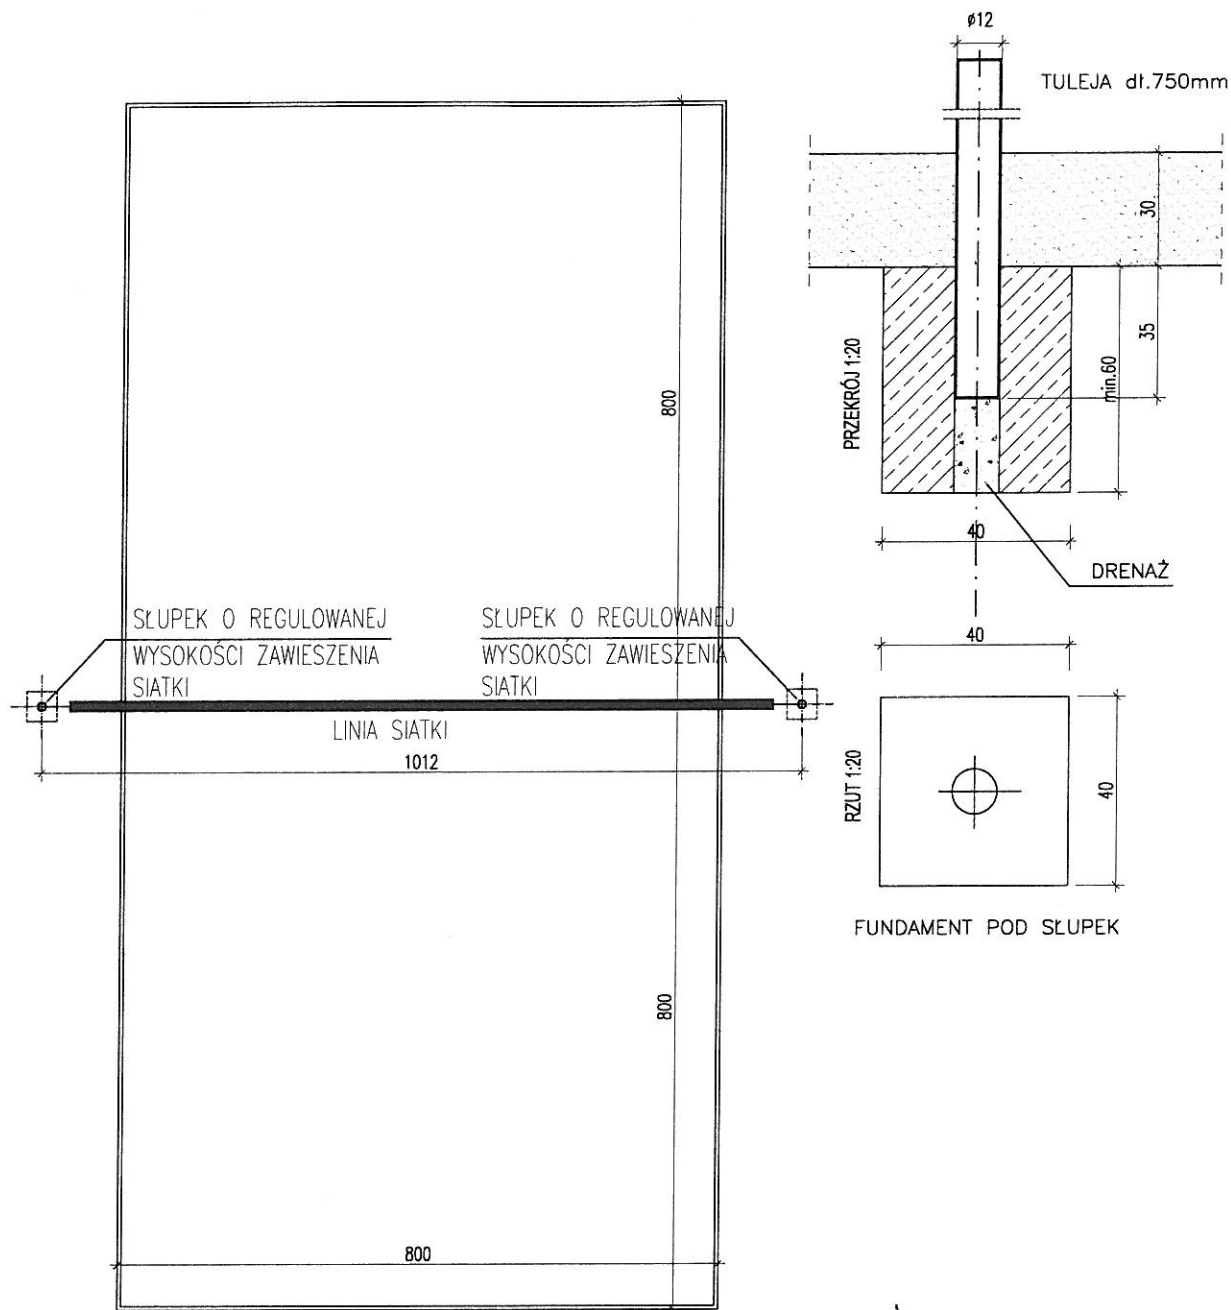

WIDOK 1:100

 SG PROFESSIONAL STUDIO	BOISKO DO PIŁKI SIATKOWEJ PLAŻOWEJ	
OBIEKT:	rozwój infrastruktury turystycznej i rekreacyjnej w miejscowości Gawroniec	
INWESTOR:	Gmina Bukowiec	
ADRES:	Gawroniec, dz. nr 64/4, 64/5	
BRANŻA:	budowlana	Data: 06.2017r.
PROJEKTANT:	mgr. inż. architekt Janina Czechowska-Wójcik upr. A-70/84	Nr rys.: 4
ASYSTENT:	tech. bud. Artur Żurek	Skala: 1:100