

MAPA DO CELÓW PROJEKTOWYCH

Województwo: kujawsko-pomorskie

SKALA 1:500

Powiat: świecki

Jednostka ewidencyjna: 041401\_2, Bukowiec

DZIAŁEK NR 64/4 i 64/5 W m. GAWRONIEC, gm. BUKOWIEC

Obręb: 0005, Gawroniec

Działka: 64/4; 64/5

SKALA 1:500

INWESTOR : GMINA BUKOWIEC

ul. Dr Fl. Ceynowy 14

86-122 Bukowiec

Sekcje mapy: 6.199.23.07.3.1; 6.199.23.07.1.3


PUWP: 2000 strefa 6 (18")

Id zgłoszenia: 6640.....2017

1. Układ odniesienia: "Kronstadt 86".
2. Sekcja mapy w układzie 65 strefa 3: 345.311.013; 345.311.014.
3. Mapa w postaci numerycznej wykonana na podstawie wektoryzacji.

OZNACZENIA:

- 1 -PROJEKTOWANE UTWARDZENIE TERENU KOSTKĄ BETONOWĄ
- 2 -PROJEKTOWANY PLAC ZABAW
- 3 -PROJEKTOWANE BOISKO PIŁKI SIATKOWEJ (PLAŻOWEJ)
- 4 -PROJEKTOWANE BOISKO PIŁKI NOŻNEJ
- 5 -PROJEKTOWANE ŁAWECZKI
- 6 -PROJEKTOWANE OGRODZENIE
- 7 -PROJEKTOWANY STOJAK NA ROWERY
- 8 -PROJEKTOWANY KRAJ DO OGNISKA
- 9 -PROJEKTOWANY KOSZ NA ŚMIECI
- 10 -PROJEKTOWANE LAMPY OŚWIETLENIOWE według odrębnego opracowania
- KP -KAMERA PRZEMYSŁOWA według odrębnego opracowania

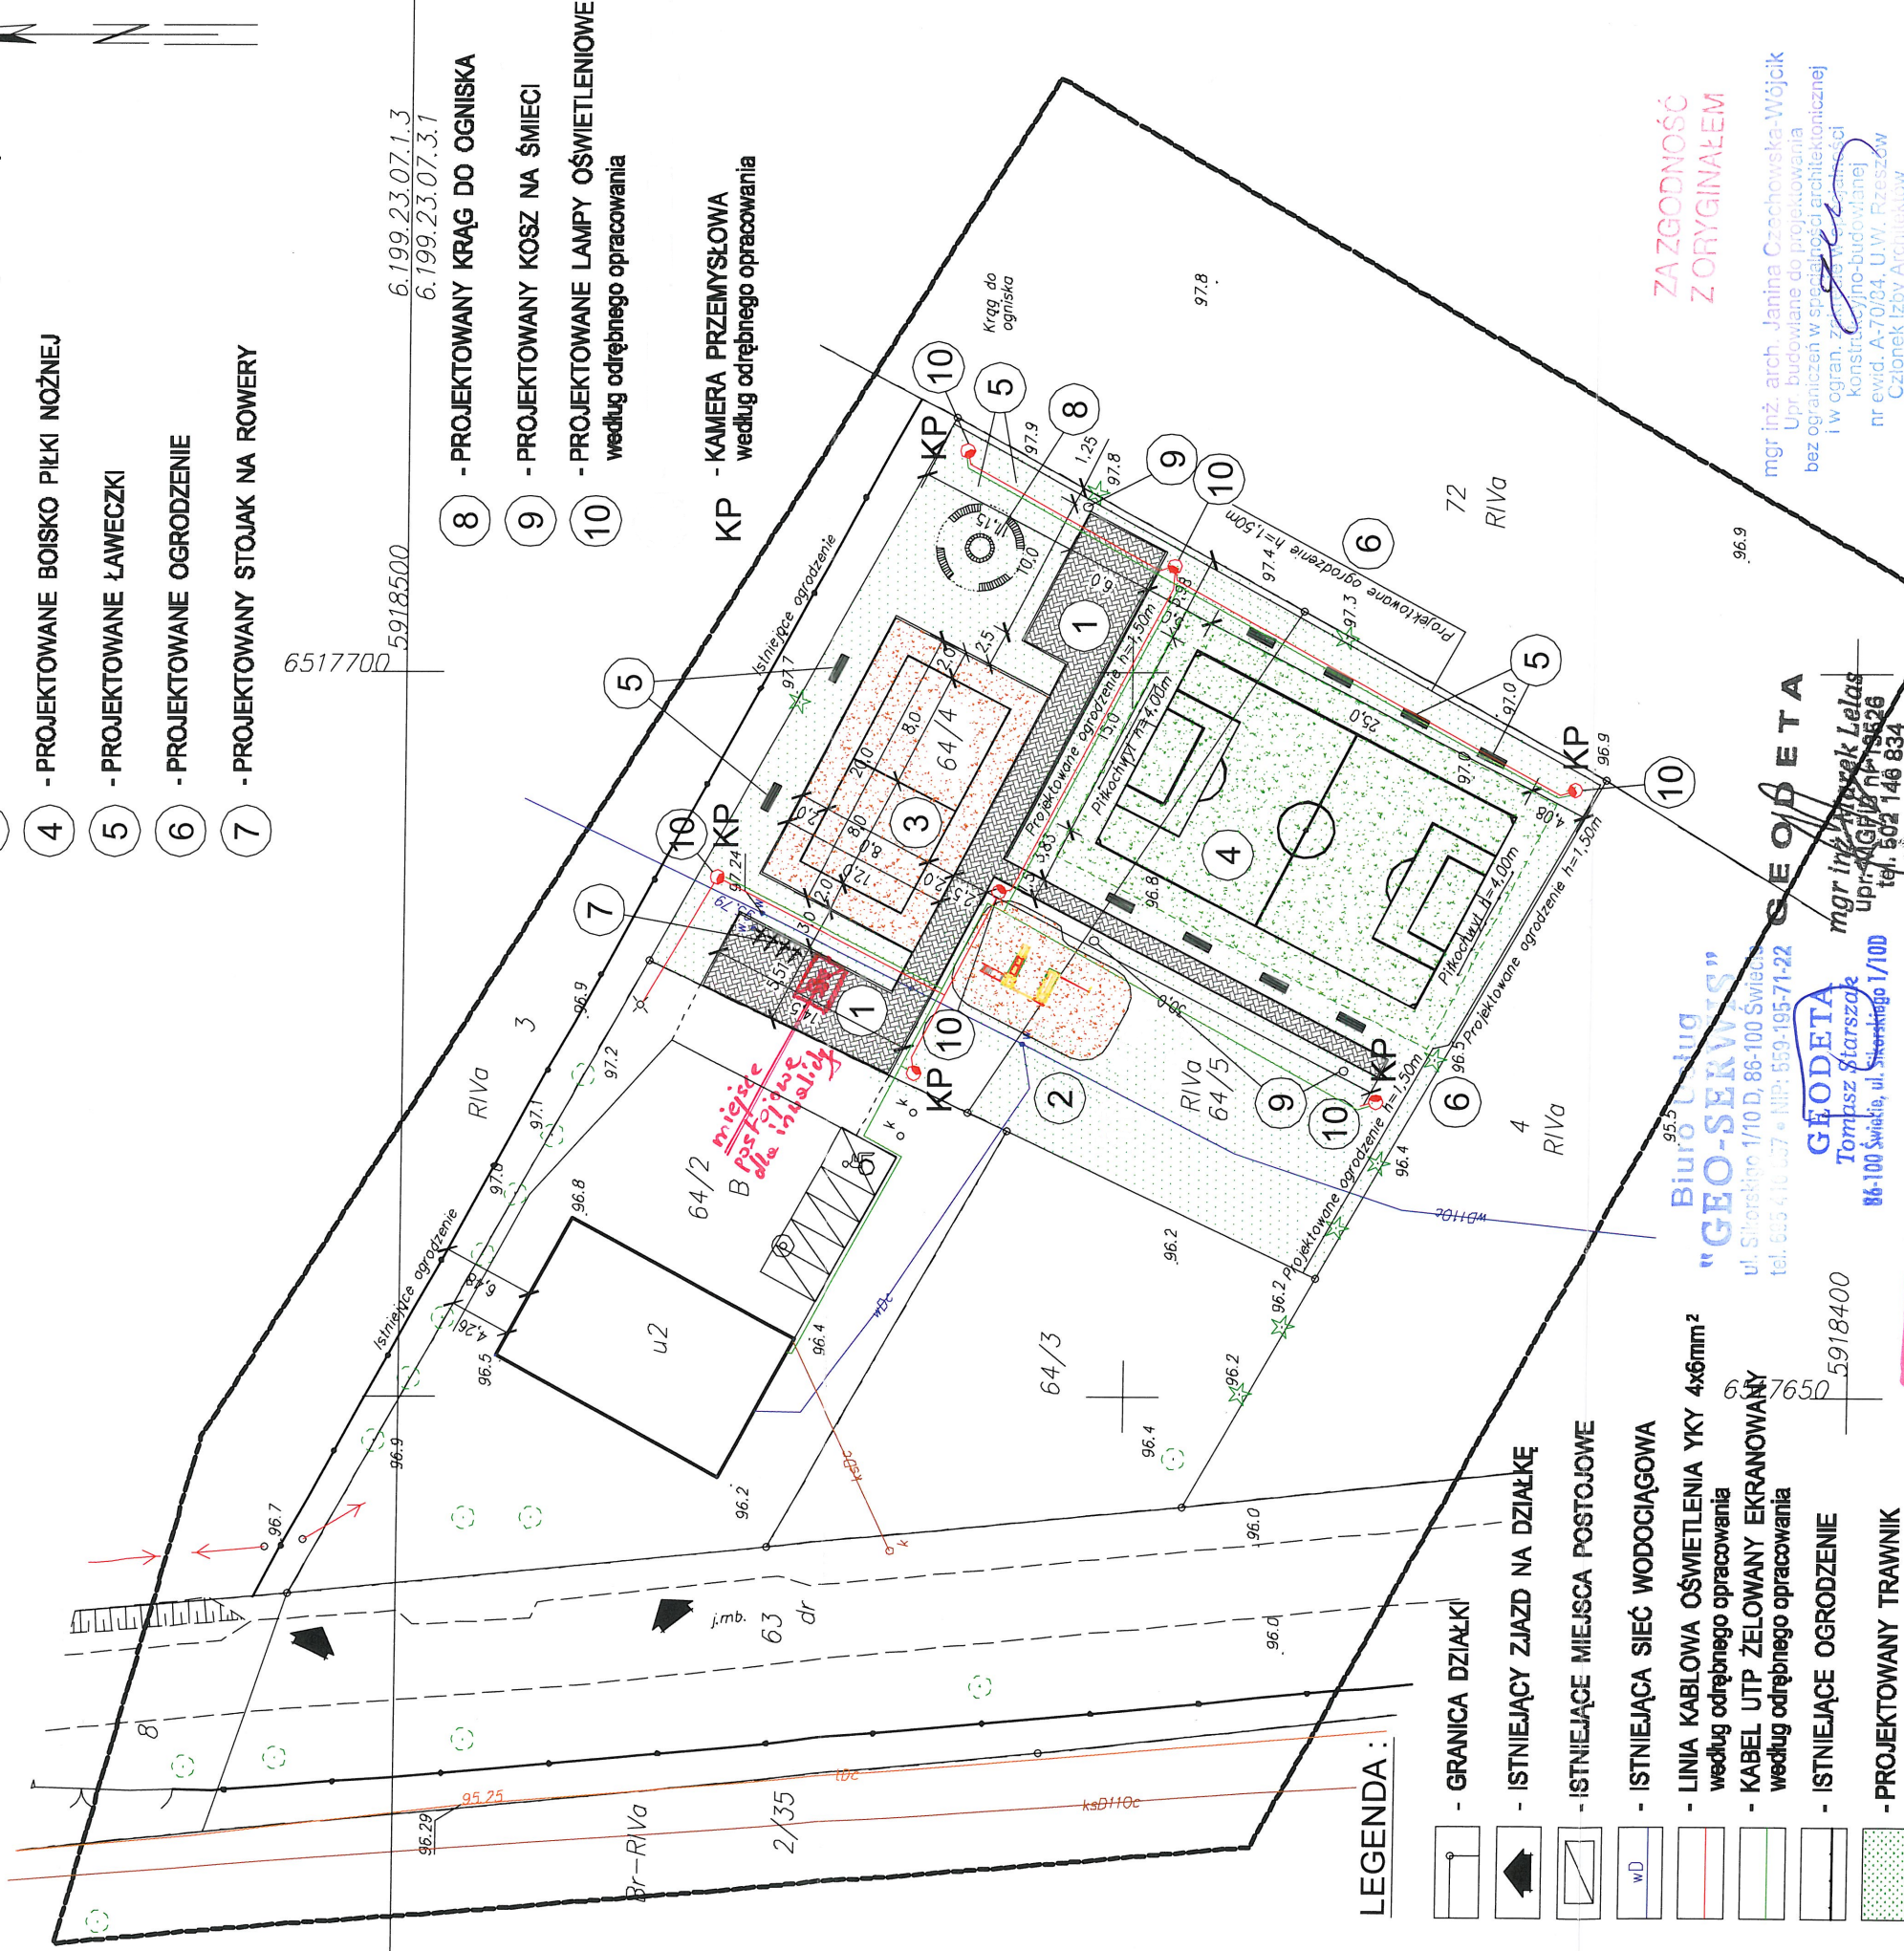

LEGENDA :

- GRANICA DZIAŁKI
- ISTNIEJĄCY ZJAZD NA DZIAŁKĘ
- ISTNIEJĄCE MIEJSCA POSTOJOWE
- ISTNIEJĄCA SIĘĆ WODOCIĄGOWA
- LINIA KABLOWA OŚWIETLENIA YKY 4x6mm<sup>2</sup> według odrębnego opracowania
- KABEL UTP ŻELOWANY EKRANOWANY według odrębnego opracowania
- ISTNIEJĄCE OGRODZENIE
- PROJEKTOWANY TRAWNIK
- PROJEKTOWANE UTWARDZENIE KOSTKĄ BETONOWĄ, TYPU POLBROK W KOLORZE SZARYM gr. 6 cm
- TEREN O NAWIERZCHNI TRAWIASTEJ - BOISKO DO PIŁKI NOŻNEJ O WYMIARACH 15,0m x 25,0m
- TEREN O NAWIERZCHNI PIASZCZYSTEJ - BOISKO DO PIŁKI SIATKOWEJ O WYMIARACH 8,0m x 16,0m
- TEREN O NAWIERZCHNI PIASZCZYSTEJ POD PLAC ZABAW

Biuro Urbanistyczne  
"GEO-SERVICES"

ul. Sikorskiego 1/10 D, 86-100 Świecko

tel. 605 410 027 • NIP: 559-195-71-22

mgr inż. Tomasz Głazarski

86-100 Świecko, ul. Sikorskiego 1/10D

ZA ZGODNOŚĆ  
Z ORYGINAŁEM

mgr inż. arch. Janina Czechowska-Wójcik  
Upr. budowlane do projektowania  
bez ograniczeń w sporządzaniu dokumentacji  
i w ogólnym zakresie wytworów  
konstruktivno-budowlanej  
nr ewid. A-70/84, U.W. Rzeszów  
Członek Izby Architektów  
KPOIA - 0015

PROJEKT ZAGOSPODAROWANIA DZIAŁKI

SG	PROFESJONALNE STUDIO	rozwoju infrastruktury turystycznej i rekreacyjnej w miejscowości Gawroniec	Nr rys.: 1
OBIEKT:	INWESTOR:	ADRES:	Skala: 1:500
BRANŻA:	PROJEKTANT:	DATA:	1:500
ASYSTENT:	tech. bud. Artur Żurek	Data: 06.2017r.	

