

MAPA DO CELÓW PROJEKTOWYCH

Województwo: kujawsko-pomorskie
Powiat: świecki
Jednostka ewidencyjna: 041401_2, Bukowiec
Obręb: 0005, Gawroniec
Działka: 64/4; 64/5

SKALA 1:500

PROJEKT ZAGOSPODAROWANIA

SKALA 1:500

INWESTOR : GMINA BUKOWIEC

ul. Dr Fl. Ceynowy 14


86-122 Bukowiec

Sekcje mapy: 6.199.23.07.3.1; 6.199.23.07.1.3
PUWP: 2000 strefa 6 (18")
Id zgłoszenia: 6640.....2017

Plan opracowany w skali 1:500 w oparciu o plan sytuacyjny "Kronstadt 86" z 1986 r. w skali 1:500, w układzie 65 strefa 3; 345.311.013; 345.311.014. Wzrosty i wysokości numerycznej wykonana na podstawie wektoryzacji.

OZNACZENIA:

- 1 - PROJEKTOWANE UTWARDZENIE TERENU KOSTKĄ BETONOWĄ
- 2 - PROJEKTOWANY PLAC ZABAW
- 3 - PROJEKTOWANE BOISKO PIŁKI SIATKOWEJ (PŁAŻOWEJ)
- 4 - PROJEKTOWANE BOISKO PIŁKI NOŻNEJ
- 5 - PROJEKTOWANE ŁAWECZKI
- 6 - PROJEKTOWANE OGRODZENIE
- 7 - PROJEKTOWANY STOJAK NA ROWERY
- 8 - PROJEKTOWANY KRĄG DO OGNISKA
- 9 - PROJEKTOWANY KOSZ NA ŚMIECI
- 10 - PROJEKTOWANE LAMPY OŚWIETLIOWE według odrębnego opracowania
- 11 - PROJEKTOWANA SIŁOWNIA ZEWNĘTRZNA
- KP - KAMERA PRZEMYSŁOWA według odrębnego opracowania

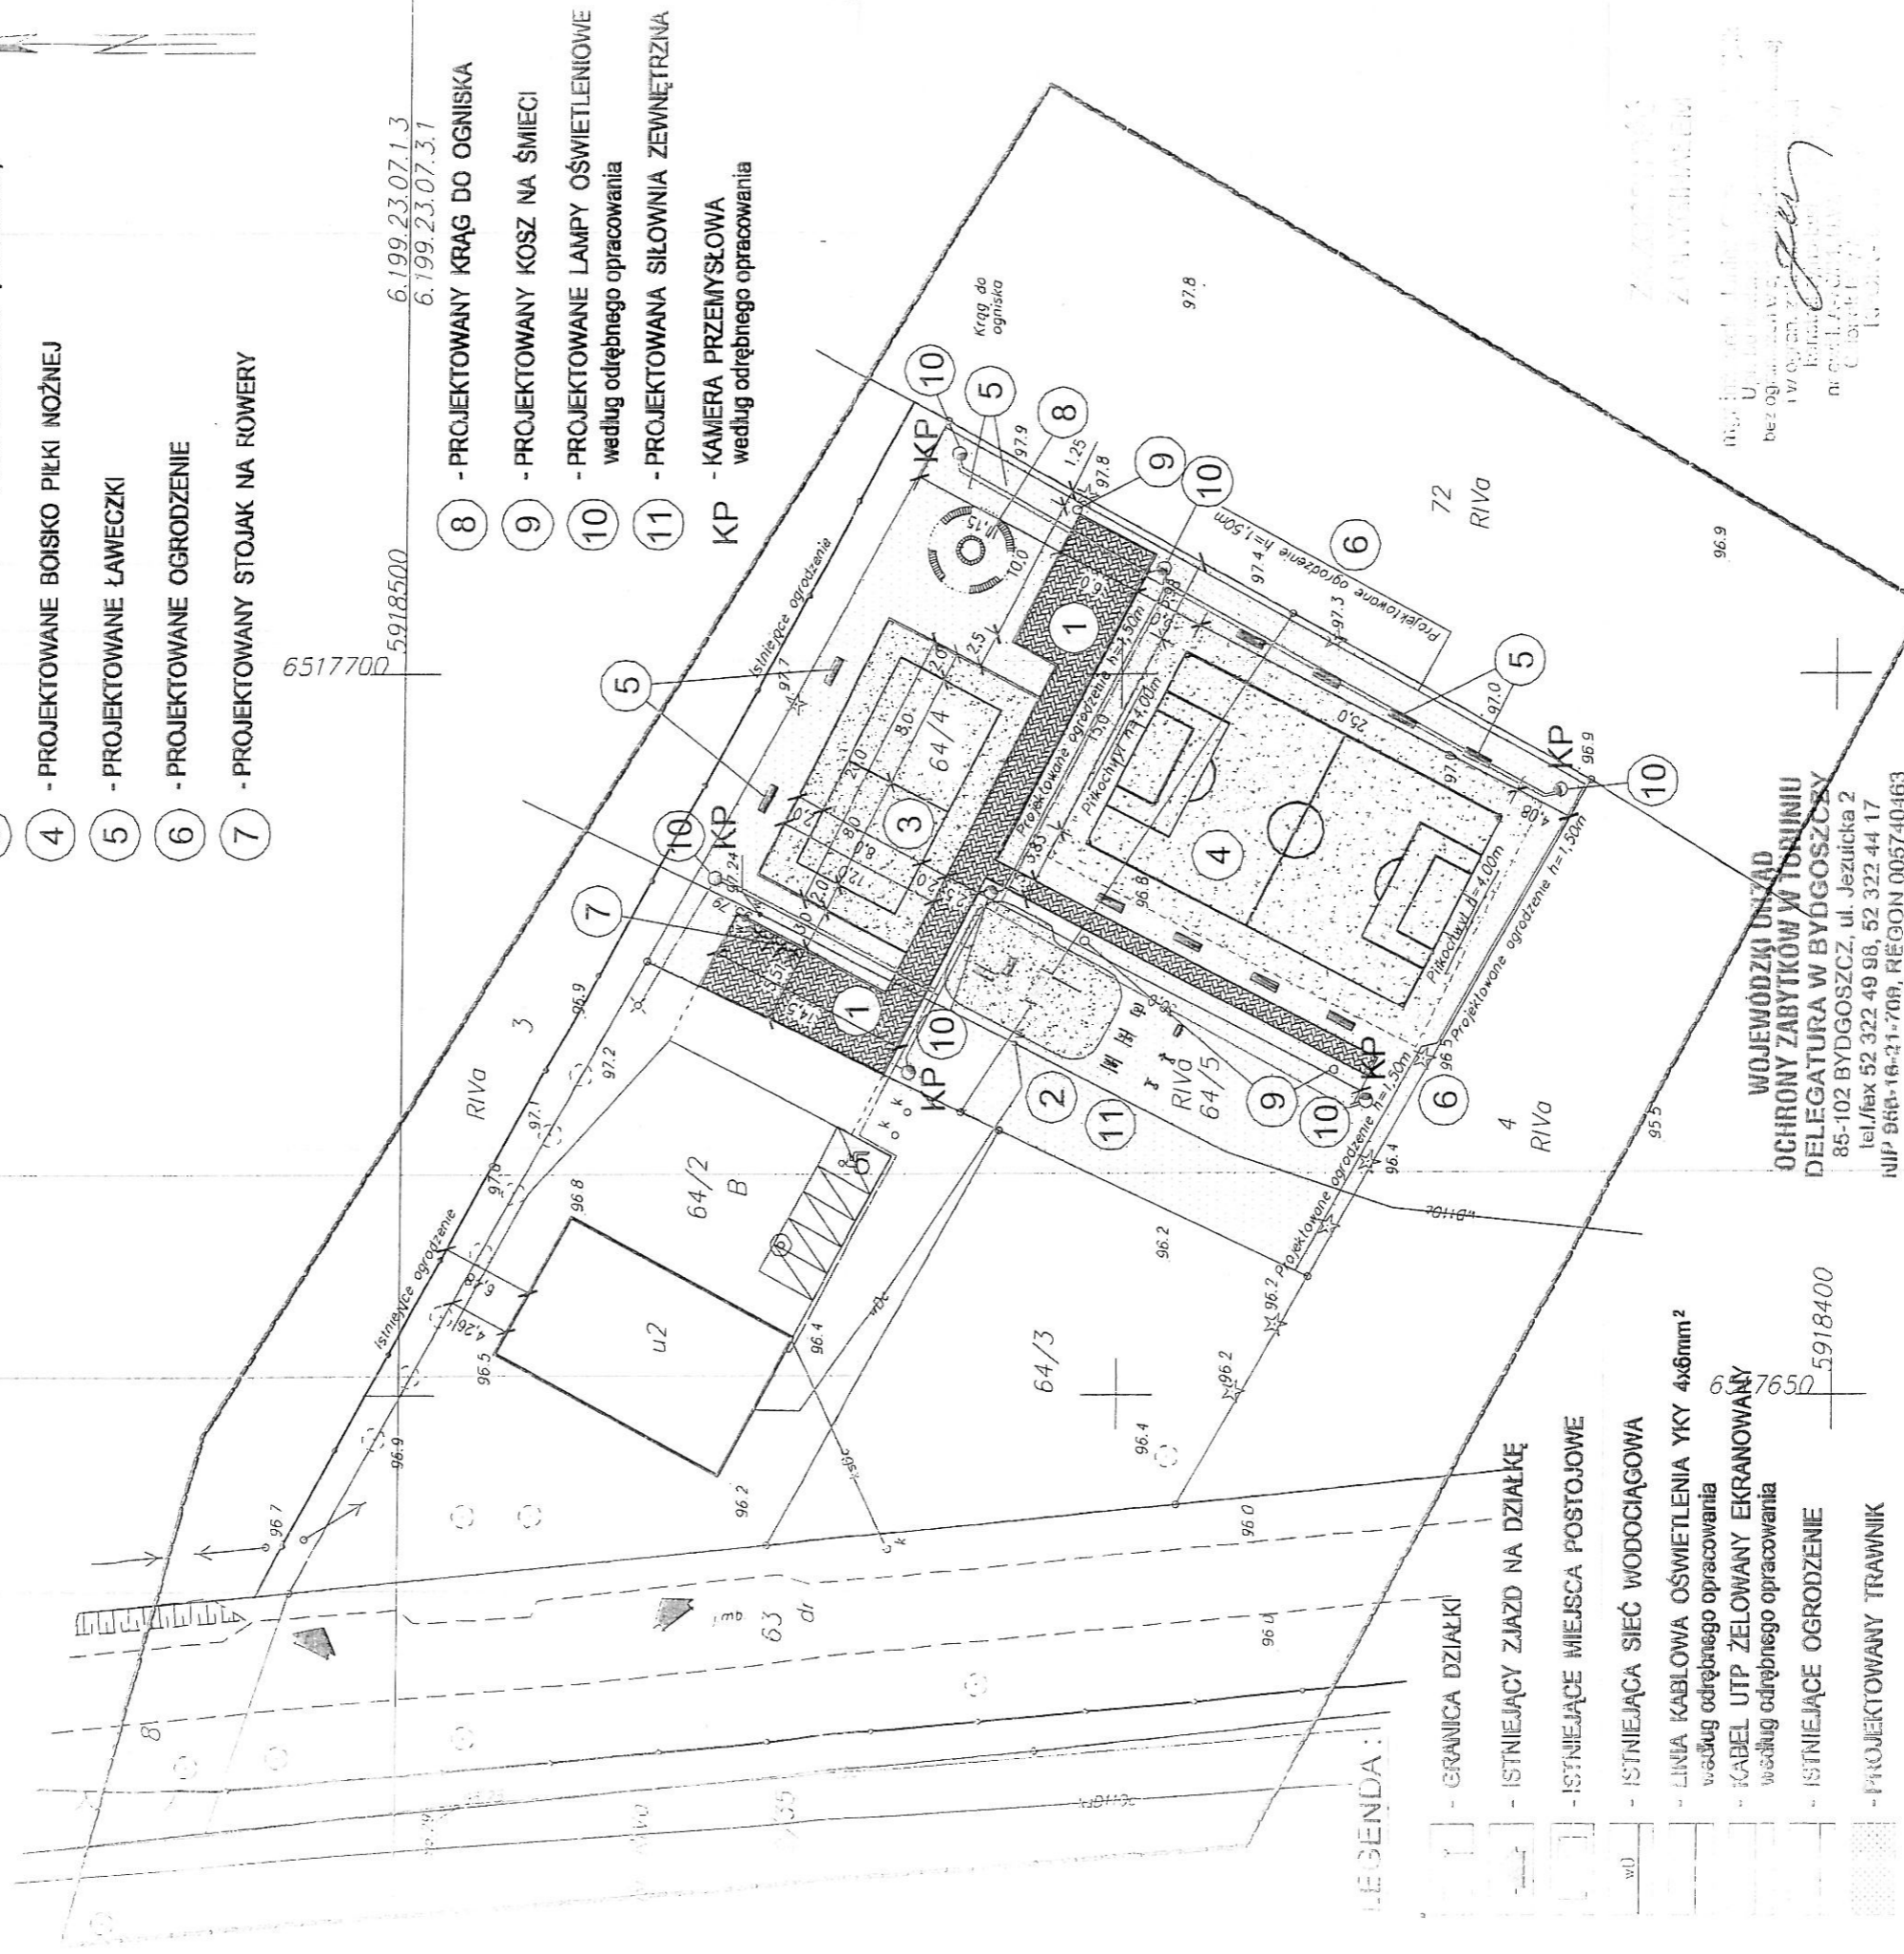

LEGENDA:

- GRANICA DZIAŁKI
- ISTNIEJĄCY ZJAZD NA DZIAŁKĘ
- ISTNIEJĄCE MIEJSCA POSTOJOWE
- ISTNIEJĄCA SIĘĆ WODOCIĄGOWA
- LINIA KABLOWA OŚWIETLIENIA YKY 4x6mm² według odrębnego opracowania
- KABEL UTP ŻELOWANY EKRANOWANY według odrębnego opracowania
- ISTNIEJĄCE OGRODZENIE
- PROJEKTOWANY TRAWNIK
- PROJEKTOWANE UTWARDZENIE KOSTKĄ BETONOWĄ TYPU POLBRUK W KOLORZE SZARYM gr. 6 cm
- TEREN O NAWIERZCHNI TRAWIASTEJ - BOISKO DO PIŁKI NOŻNEJ O WYMIARACH 15,0m x 25,0m
- TEREN O NAWIERZCHNI PIASZCZYSTEJ - BOISKO DO PIŁKI SIATKOWEJ O WYMIARACH 8,0m x 16,0m
- TEREN O NAWIERZCHNI PIASZCZYSTEJ POD PLAC ZABAW

WOJEWÓDZKI URZĄD
OCHRONY ZABYTEKÓW W TORUNIU
DELEGATURA W BYDGOSZCZY
85-102 BYDGOSZCZ, ul. Jezuiticka 2
tel./fax 52 322 49 98, 52 322 44 17
NIP 866-16-21-709, REGON 005740463

WUOZ.NB nr 860/17
dnia 26.07.2017r.
Kierownik Delegatury
mgr Elżbieta Dygaszewicz

SG PROFESSIONAL STUDIO	PROJEKT ZAGOSPODAROWANIA DZIAŁKI
OBIEKT:	rozwój infrastruktury turystycznej i rekreacyjnej w miejscowości Gawroniec
INWESTOR:	Gmina Bukowiec
ADRES:	Gawroniec, dz. nr 64/4, 64/5
BRANŻA:	budowlana
PROJEKTANT:	mgr. inż. architekt Janina Czechowska-Wójcik upr. A-70/84
ASYSTENT:	tech. bud. Artur Żurek
Nr 1/5:	1
Skala:	1:500
Data:	06.2017r.

ZAZGODNOŚĆ
ORYGINAŁEM

[Signature]