



WIDOK Z GÓRY

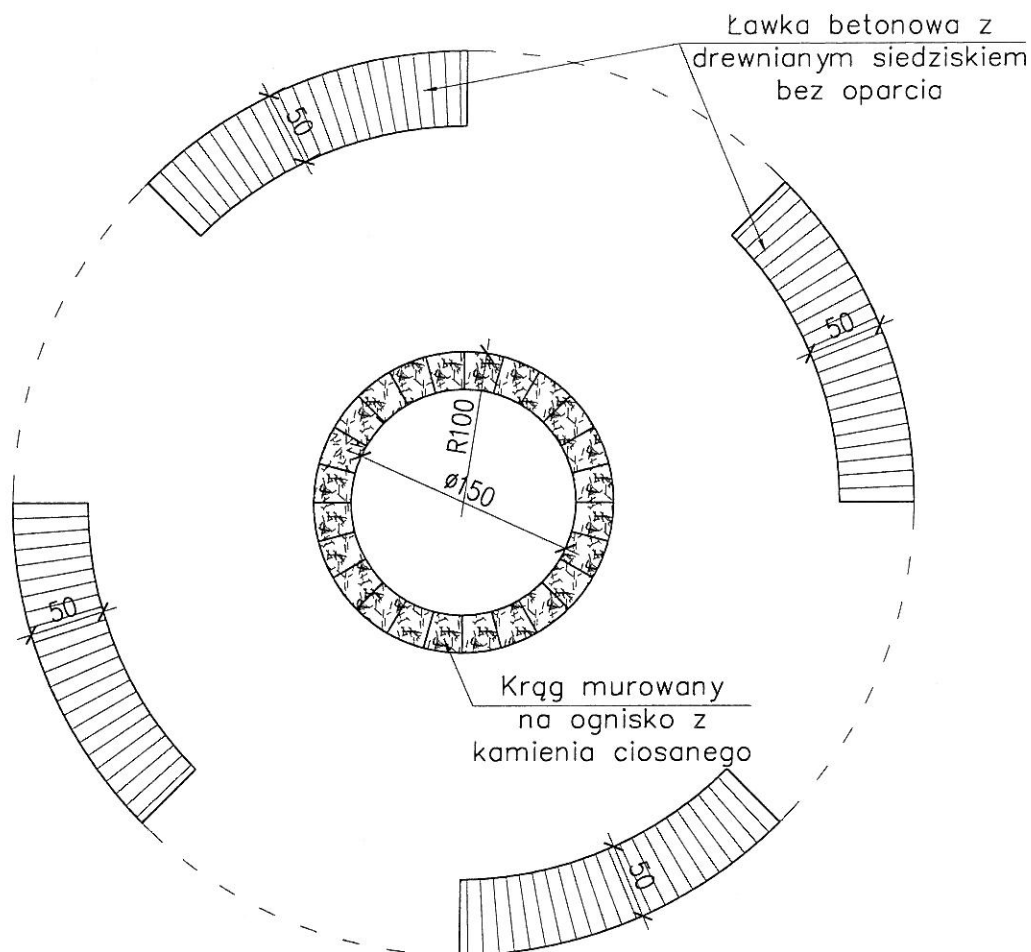

Wylewka betonowa gr. 10cm
 Podsypka piaskowa gr. 15cm
 Grunt rodzimy

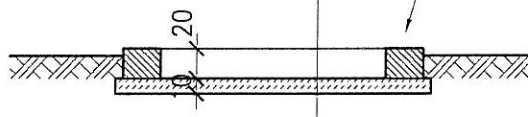

PRZEKRÓJ

| | | |
|---|--|--|
|  SG PROFESSIONAL STUDIO | KRĄG NA OGNISKO | |
| OBIEKT: | rozwój infrastruktury turystycznej i rekreacyjnej w miejscowości Gawroniec | Nr rys.: 6 |
| INWESTOR: | Gmina Bukowiec | |
| ADRES: | Gawroniec, dz. nr 64/4, 64/5 | Skala: 1:50 |
| BRANŻA: | budowlana | |
| PROJEKTANT: | mgr inż. architekt Janina Czechowska-Wójcik upr. A-70/84 | Data: 06.2017r. podpis:  |
| ASYSTENT: | tech. bud. Artur Żurek | podpis:  |