


PRZEKRÓJ

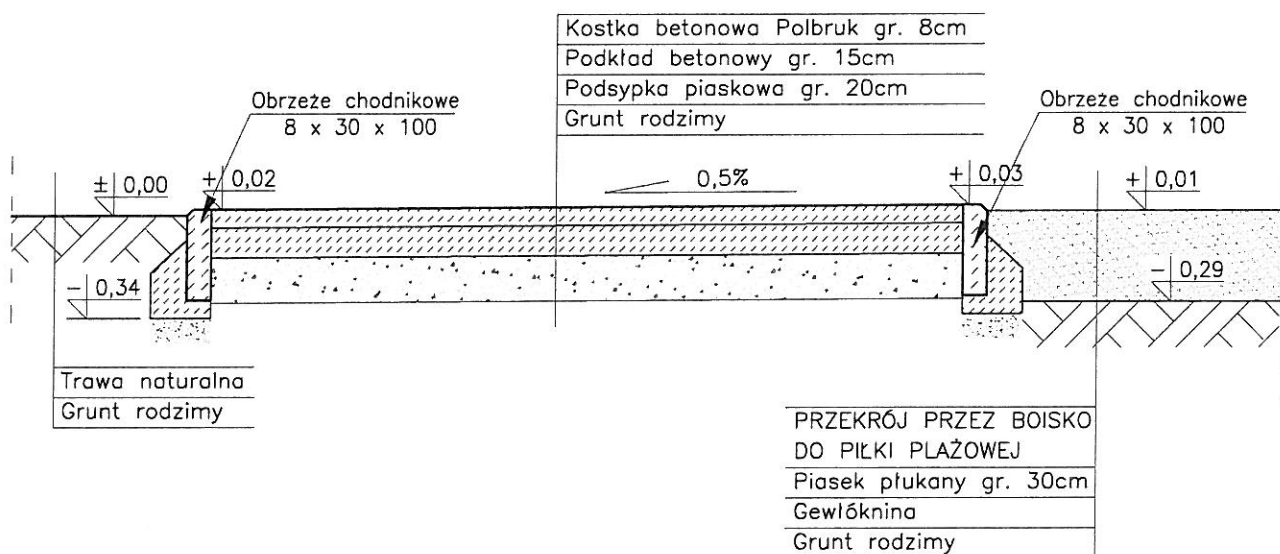

 SG PROFESSIONAL STUDIO	PRZEKRÓJ		
OBIEKT:	rozwój infrastruktury turystycznej i rekreacyjnej w miejscowości Gawroniec		Nr rys.: 5
INWESTOR:	Gmina Bukowiec		
ADRES:	Gawroniec, dz. nr 64/4, 64/5		Skala: 1:25
BRANŻA:	budowlana	Data: 06.2017r.	
PROJEKTANT:	mgr. inż. architekt Janina Czechowska-Wójcik upr. A-70/84		podpis: 
ASYSTENT:	tech. bud. Artur Żurek		podpis: 