
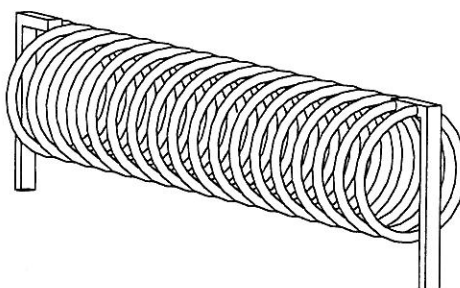
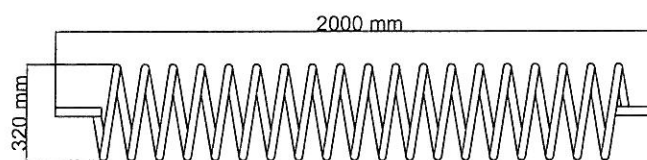


Montaż przez przykręcenie do
podłoża kotwami (śrubami)
M10 x 120 (10 sztuk)

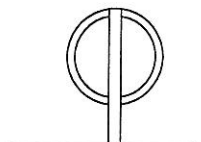

 SG PROFESSIONAL STUDIO		STOJAK NA ROWERY	
OBIEKT:	rozwój infrastruktury turystycznej i rekreacyjnej w miejscowości Gawroniec		Nr rys.: 7
INWESTOR:	Gmina Bukowiec		
ADRES:	Gawroniec, dz. nr 64/4, 64/5		Skala: 1: 25
BRANŻA:	budowlana	Data: 06.2017r.	
PROJEKTANT:	mgr. inż. architekt Janina Czechowska–Wójcik upr. A-70/84		 podpis: _____
ASYSTENT:	tech. bud. Artur Żurek		