



Schemat I - roboty prowadzone w poboczu drogi

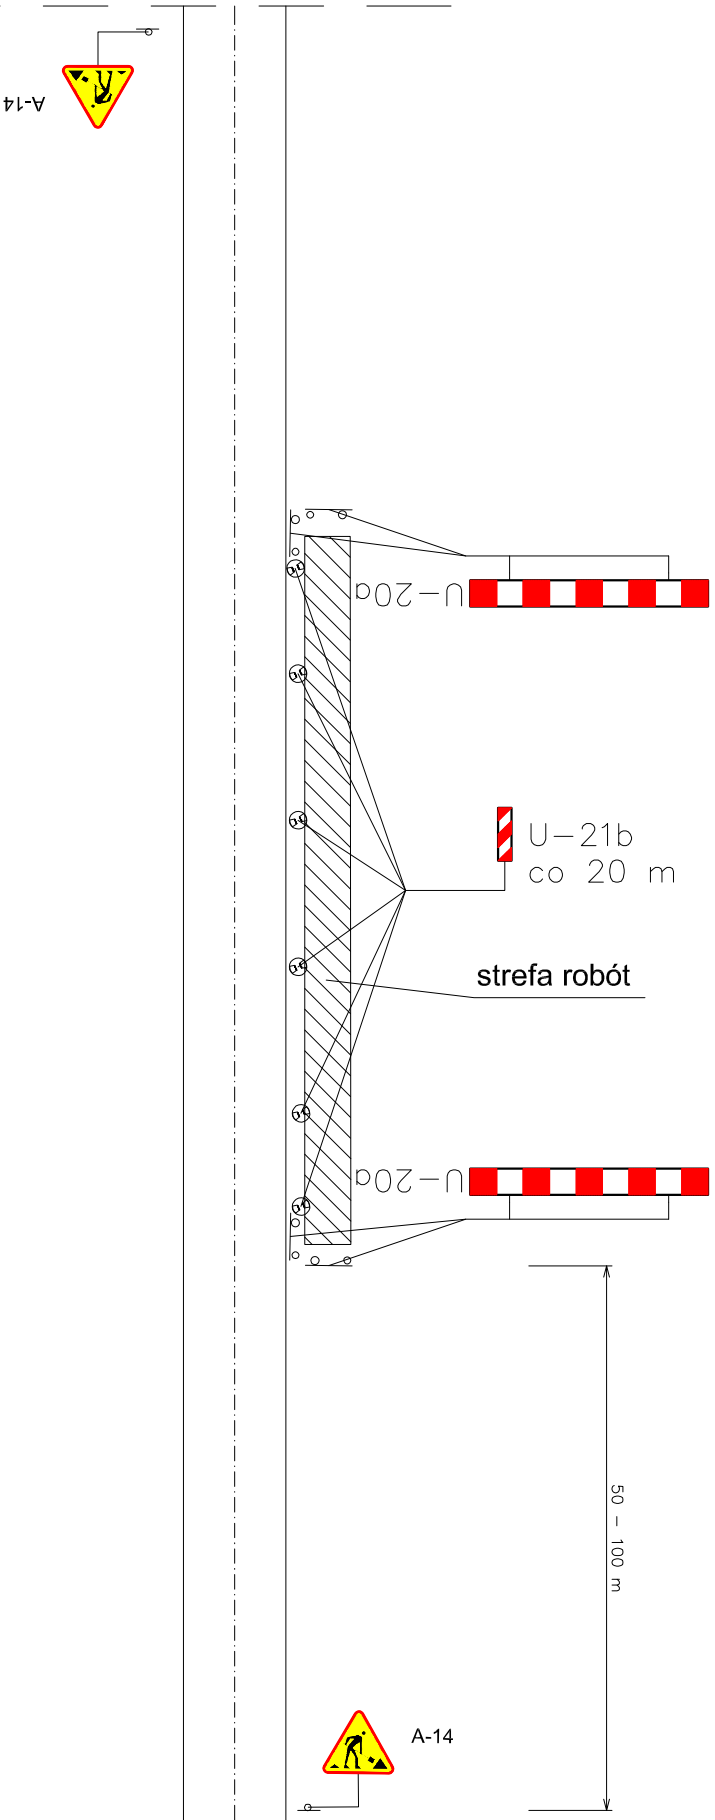

Jednostka projektowa:		Zamawiający:	
 M STUDIO Maciej Wojnowski ul. Gen. Władysława Sikorskiego 1/17c 86-100 Świdwie		Gmina Bukowiec ul. Dr Fl. Ceynowy 14 86-122 Bukowiec	
Stadium:			
Czasowa Organizacji Ruchu			
Temat:			
Przebudowa (modernizacja) drogi gminnej nr 030901C			
Branża:			
DROGOWA			
Tytuł rysunku:			
Schemat oznakowania			
ZESPÓŁ PROJEKTOWY			
Funkcja	Imię i Nazwisko	Numer uprawnień	Podpis
OPRACOWAŁ	mgr Maciej Soska	-	
data	nr rys.	faza	Tom
06.2018	2.1	COR	-

