

Świecie dnia 08.05.2018r.
MU/ SO/ PEO18P080319/ 286/ 2018

WFO 186/100/138

Biuro Projektów Drogowych
M STUDIO
Maciej Wojnowski
ul. Gen. W. Sikorskiego 1/17c
86-100 Świecie

Dotyczy: uzgodnienia planów

W załączeniu przesyłamy 1 egz. planów dotyczących przebudowy drogi gminnej nr 030901C w m. Plewno, dostarczonych nam celem uzgodnienia.

Plany należy uważać jako uzgodnione z uwagami:

1. W miejscu skrzyżowania proj. drogi gminnej z istn. kablem energetycznym założyć na kabel rurę ochronną dwudzielną lub istn. przepust przedłużyć.
2. Istn. kabel YAKY 4x35 mm² wraz ze złączem nr 205/1 przełożyć poza krawędź proj. drogi. Do RD Świecie dostarczyć podkład geodezyjny nowej trasy kabla i lokalizacji złącza.
3. Prace przy naszych urządzeniach wykonać zgodnie z obowiązującymi przepisami i przed zasypaniem zgłosić do sprawdzenia technicznego.
4. Uzgodnienie jest ważne do dnia 08.05.2019r.

K/o.:
RD 6-MU a/a

Enea Operator Sp. z o.o.
Rejon Dystrybucji Świecie
Dyrektor

Michał Kosmański

Centrala

Enea Operator Sp. z o.o.
60-479 Poznań, ul. Strzeszyńska 58

tel. +48 / 61 850 41 10
faks +48 / 61 850 44 47

NIP 782 237 71 60
REGON 300455398

kontakt@operator.enea.pl
www.operator.enea.pl


początek projektowanej drogi


ENEA Operator Sp. z o.o.
Rejon Dystrybucji Świdzie
86-105 Świdzie, ul. Wojska Polskiego 88A
tel. 0-52 331 40 20, fax 0-52 331 24 91
Regon 300455297, NIP 792-23-77-190

286/18
Na trasie projektowanej: przebudowy
drogi gminnej nr 0309046
w m. Plechmb
nie przebiegają czynne pozwolenia elektroenergetyczne będące w naszej eksploatacji.
07.05.2019 r.

ENEA Operator Sp. z o.o.
Rejon Dystrybucji Świdzie
Dyrektor

Michał Kosmański

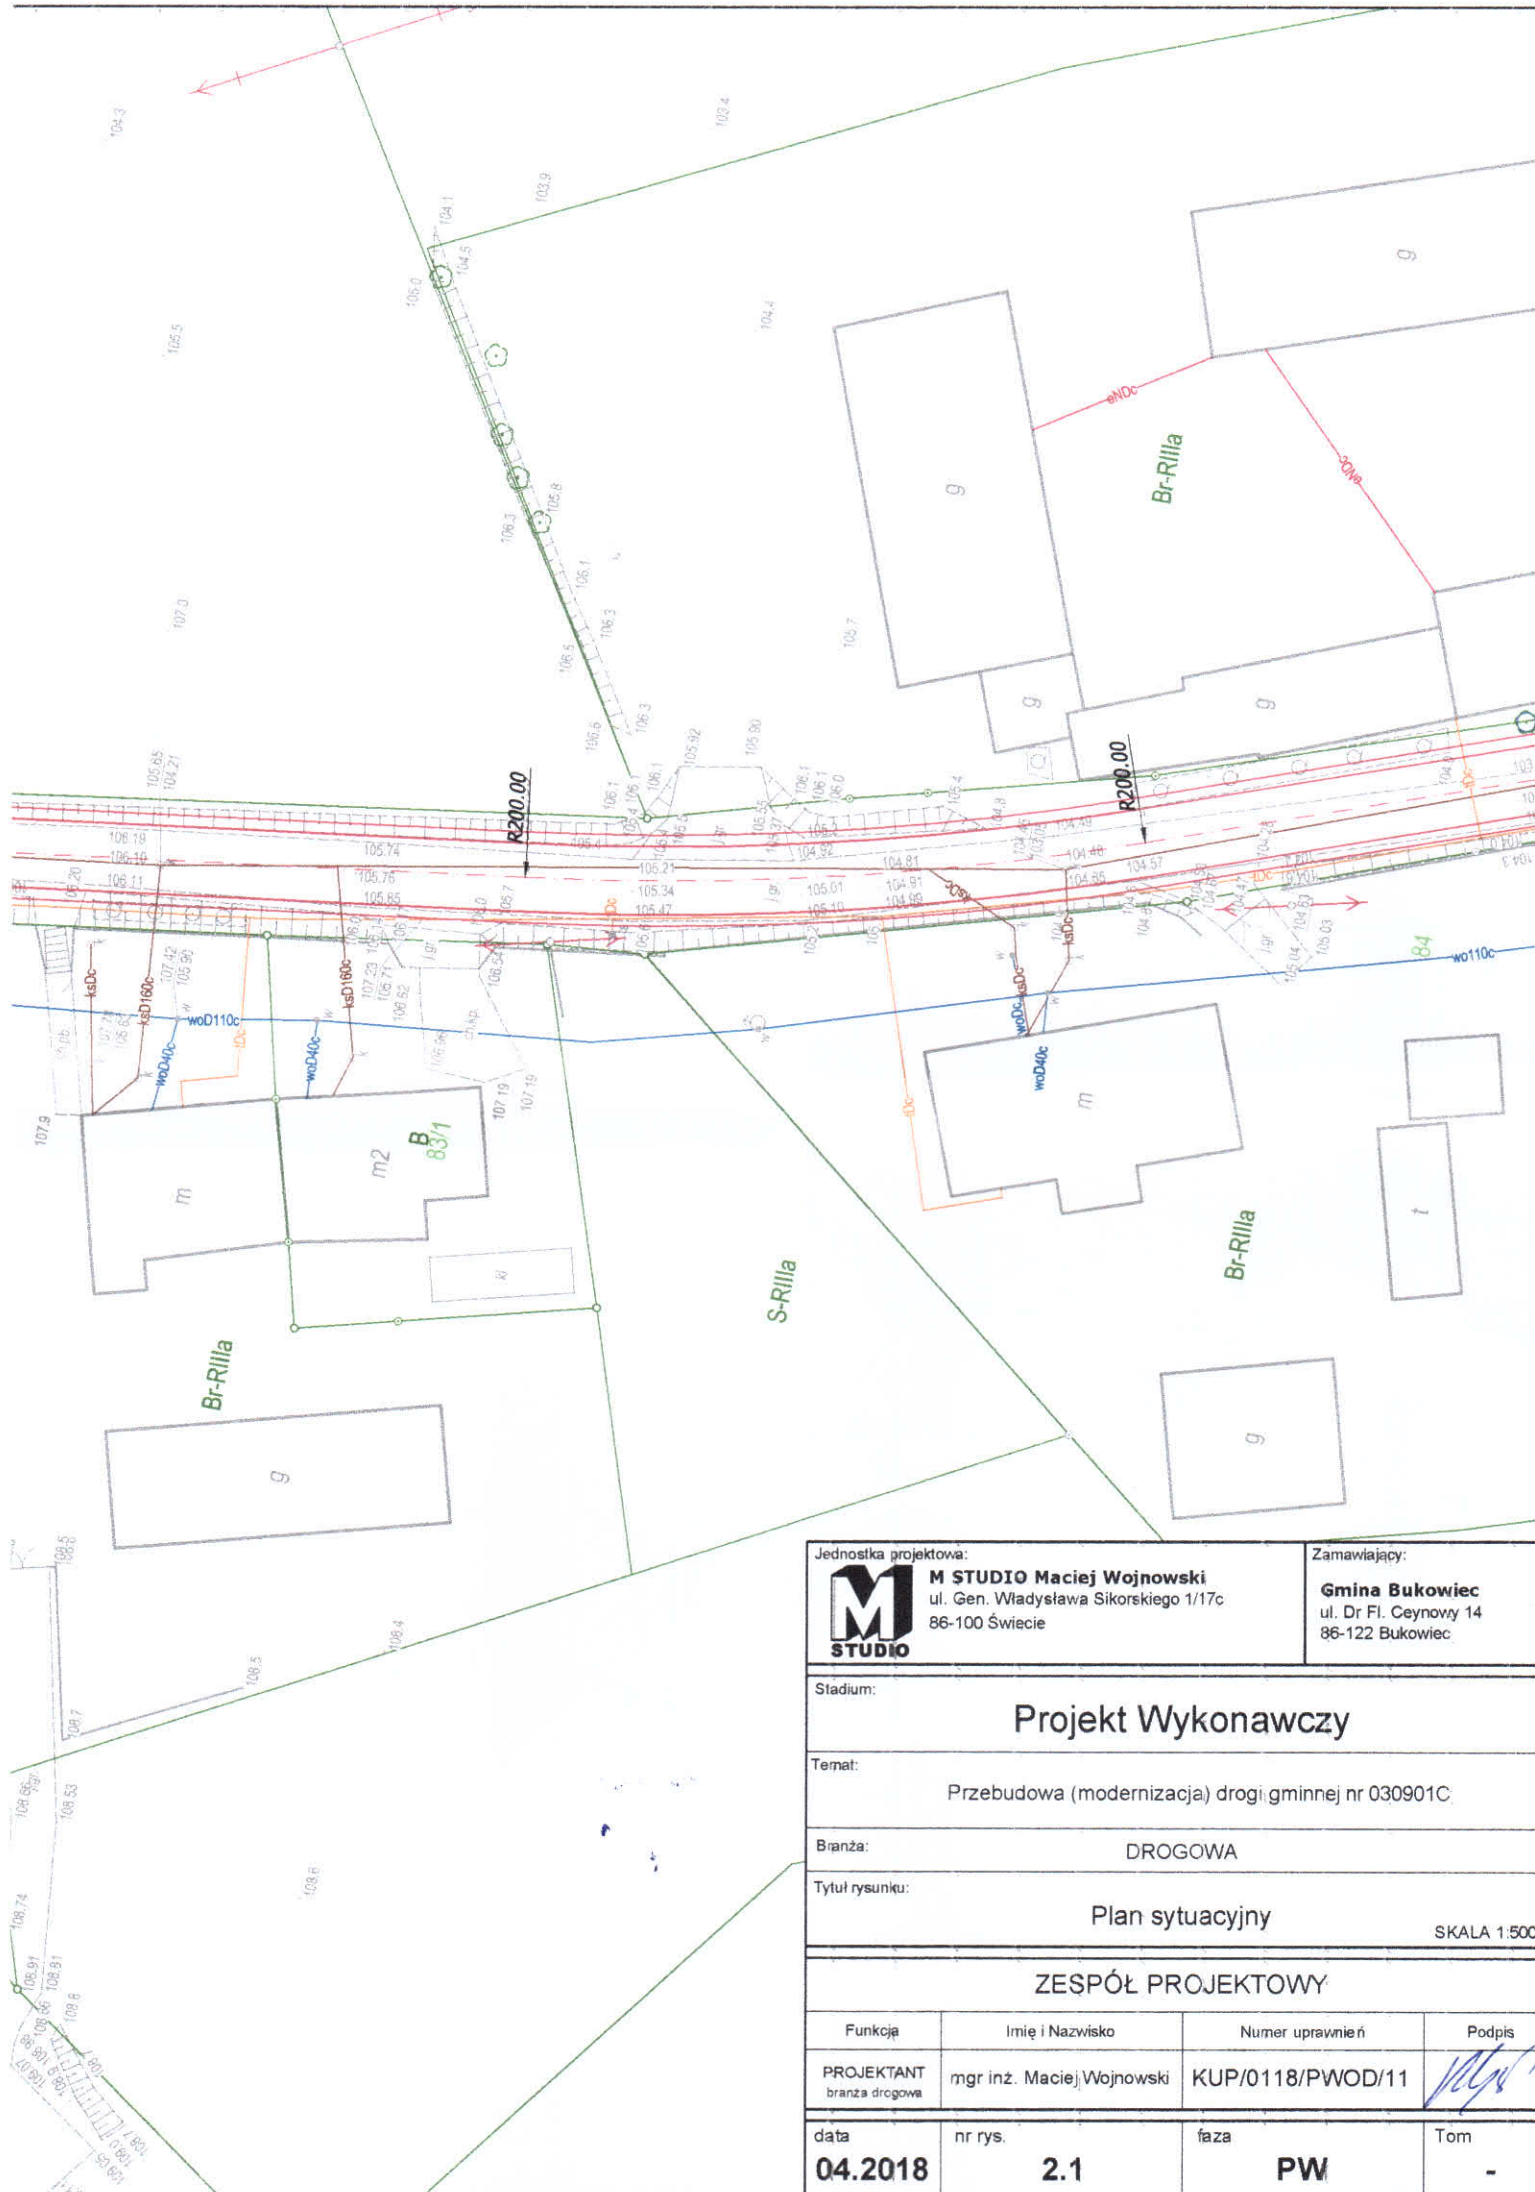

Jednostka projektowa:		Zamawiający:	
 M STUDIO ul. Gen. Władysława Sikorskiego 1/17c 86-100 Świecie		Gmina Bukowiec ul. Dr Fl. Ceynowy 14 86-122 Bukowiec	
Stadium:			
Projekt Wykonawczy			
Temat:			
Przebudowa (modernizacja) drogi gminnej nr 030901C			
Branża:			
DROGOWA			
Tytuł rysunku:			
Plan sytuacyjny			
SKALA 1:500			
ZESPÓŁ PROJEKTOWY			
Funkcja	Imię i Nazwisko	Numer uprawnień	Podpis
PROJEKTANT branża drogowa	mgr inż. Maciej Wojnowski	KUP/0118/PWOD/11	
data	nr rys.	faza	Tom
04.2018	2.1	PW	-



Michał Kosmalaki

