


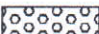
















### LEGENDA:


	Nawierzchnia jezdni z betonu asfaltowego
	Nawierzchnia zjazdów z betonu asfaltowego
	Pobocze z kruszywa łamanego stabilizowanego mechanicznie
	Umocnienie skarp płytami ażurowymi
	Zieleń
	Projektowane krawędzie jezdni
	Projektowane krawędzie pobocza
	Karczowanie pní
	Projektowana oś
	Projektowana rura osłonowa dwudzielna (sieć telekomunikacyjna)
	Projektowana rura osłonowa dwudzielna (sieć elektroenergetyczna)
	Projektowana rura ochronna (sieć wodociągowa)
	Istniejąca sieć telekomunikacyjna
	Istniejąca sieć elektroenergetyczna
	Istniejąca sieć kanalizacji sanitarnej
	Istniejąca sieć wodociągowa
	Granica działki
	Linia rozgraniczająca teren inwestycji

AKCEPTUJE  
WÓJTA  
miej. kuliawsko-pomorskie


16 MAJ 2018

URZĄD GMINY  
86-122 Bukowiec  
ul. Dr Fl. Ceynowy 14  
pow. świecki  
woj. kujawsko-pomorskie

Jednostka projektowa:  <b>M STUDIO</b> Maciej Wojnowski ul. Gen. Władysława Sikorskiego 1/17c 86-100 Świecie		Zamawiający: <b>Gmina Bukowiec</b> ul. Dr Fl. Ceynowy 14 86-122 Bukowiec	
Stadium: <b>Projekt Wykonawczy</b>			
Temat: Przebudowa (modernizacja) drogi gminnej nr 030901C			
Branża: DROGOWA			
Tytuł rysunku: Legenda do planu sytuacyjnego			
<b>ZESPÓŁ PROJEKTOWY</b>			
Funkcja	Imię i Nazwisko	Numer uprawnień	Podpis
PROJEKTANT branża drogową	mgr inż. Maciej Wojnowski	KUP/0118/PWOD/11	
data <b>05.2018</b>	nr rys. <b>2.</b>	faza <b>PW</b>	Tom <b>-</b>

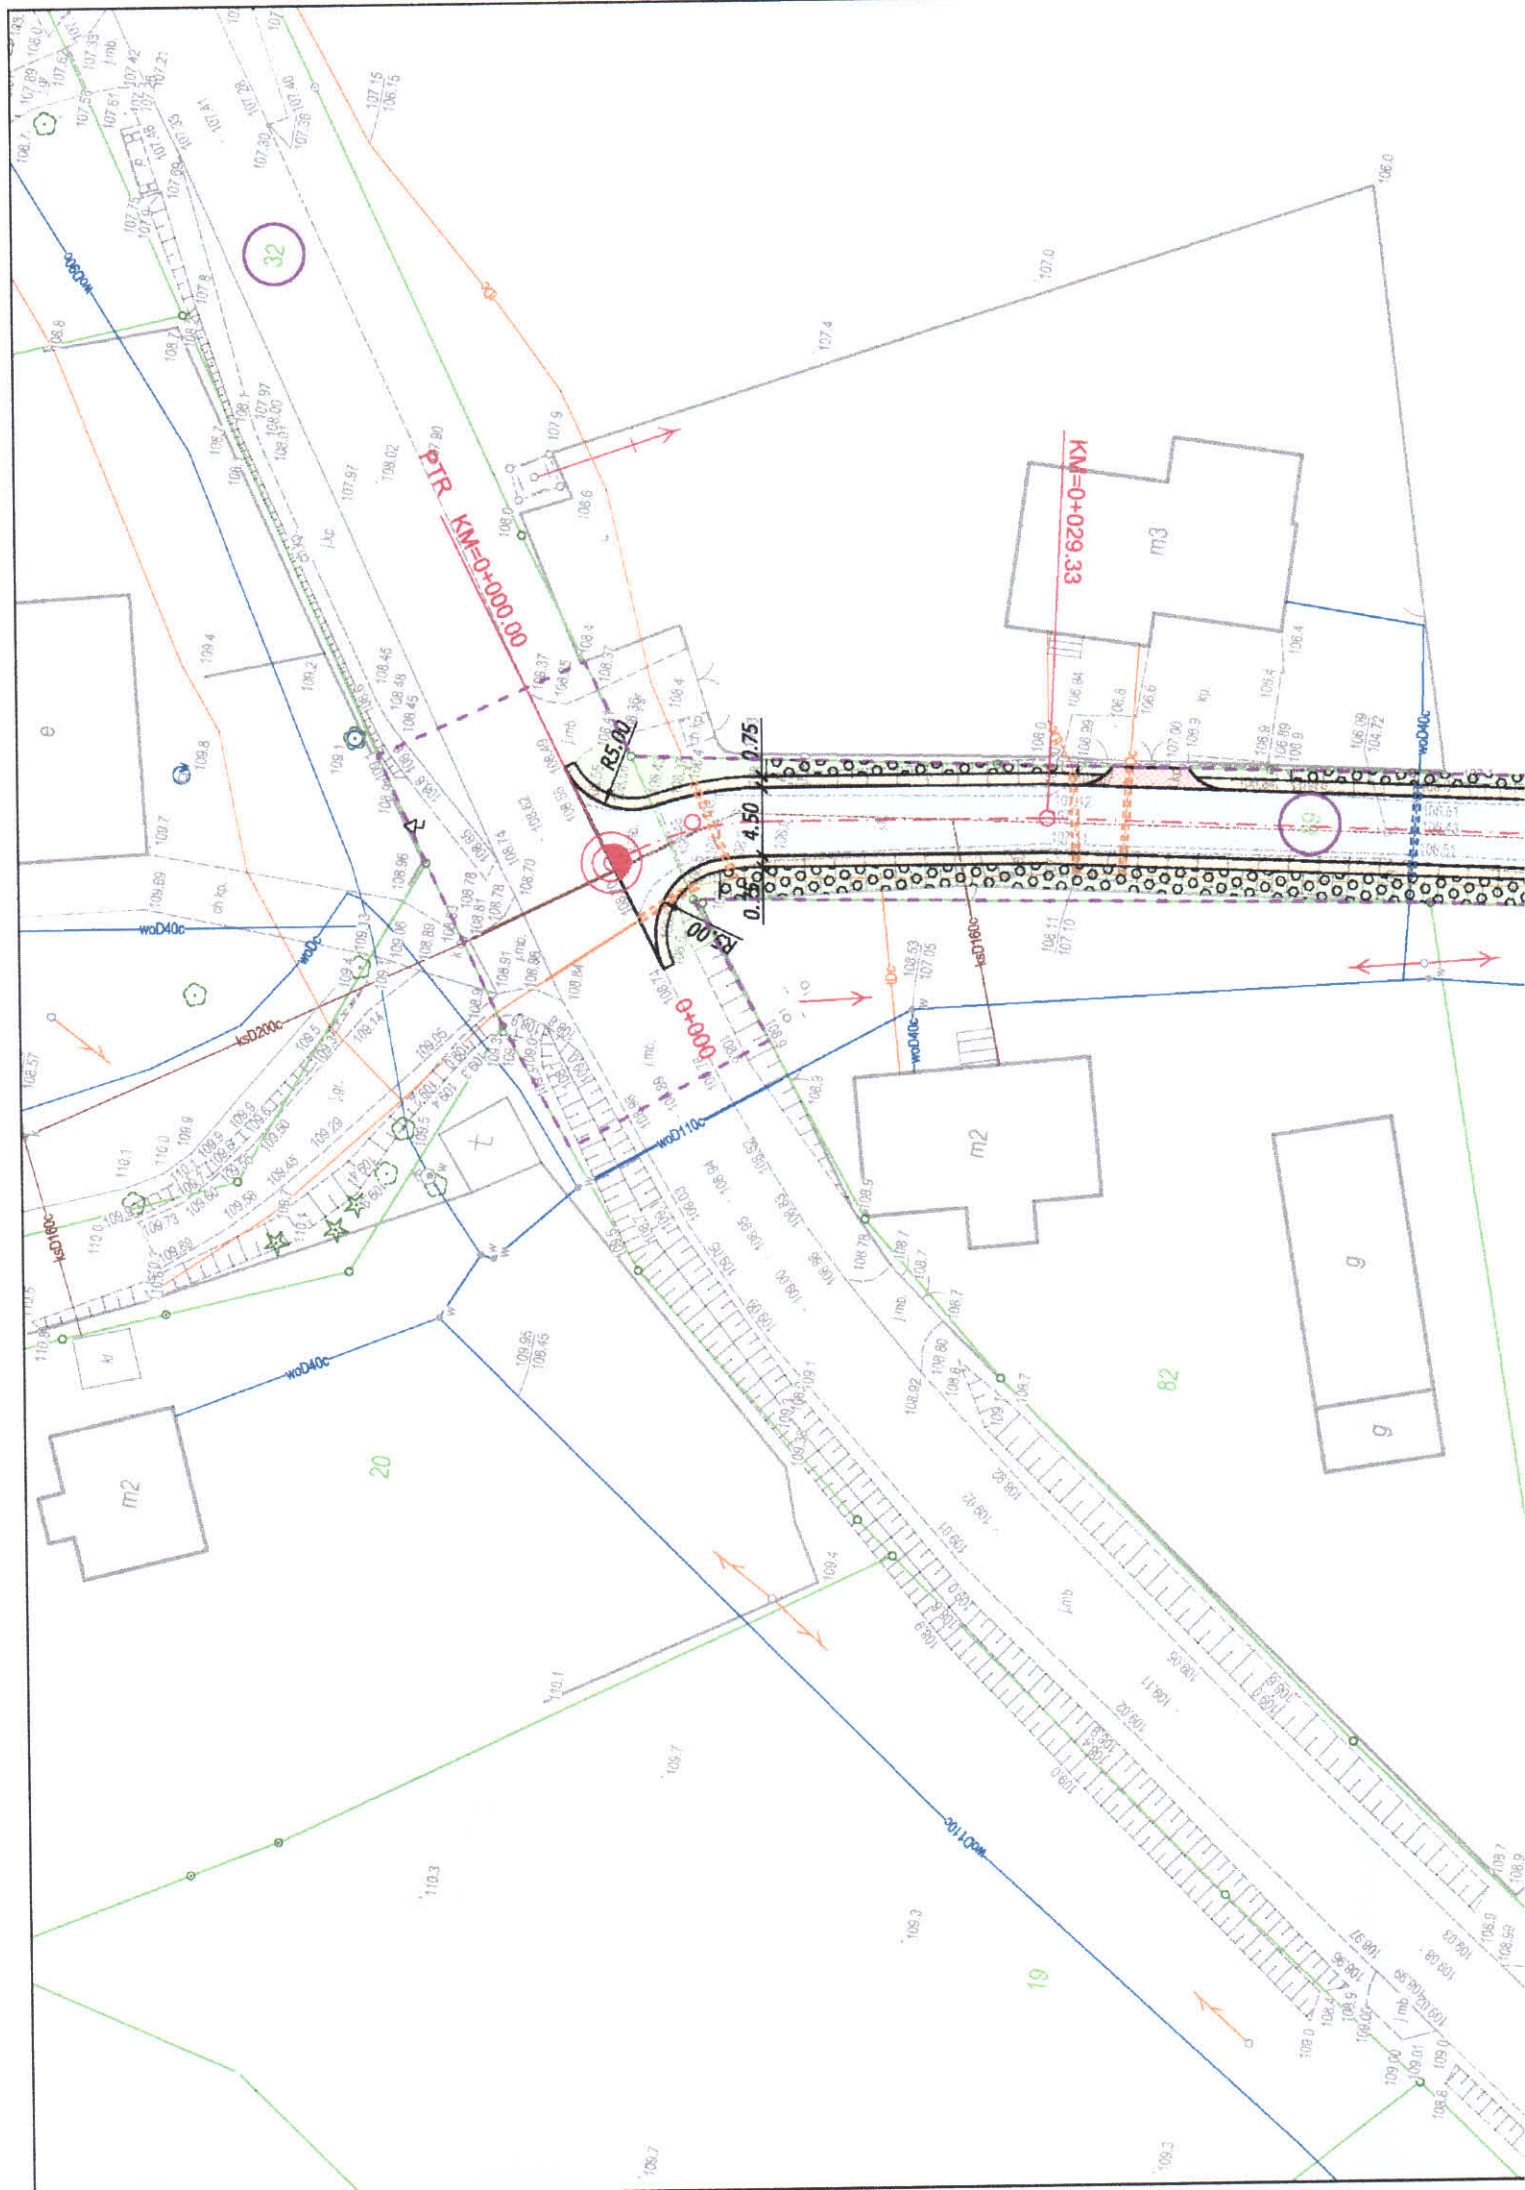



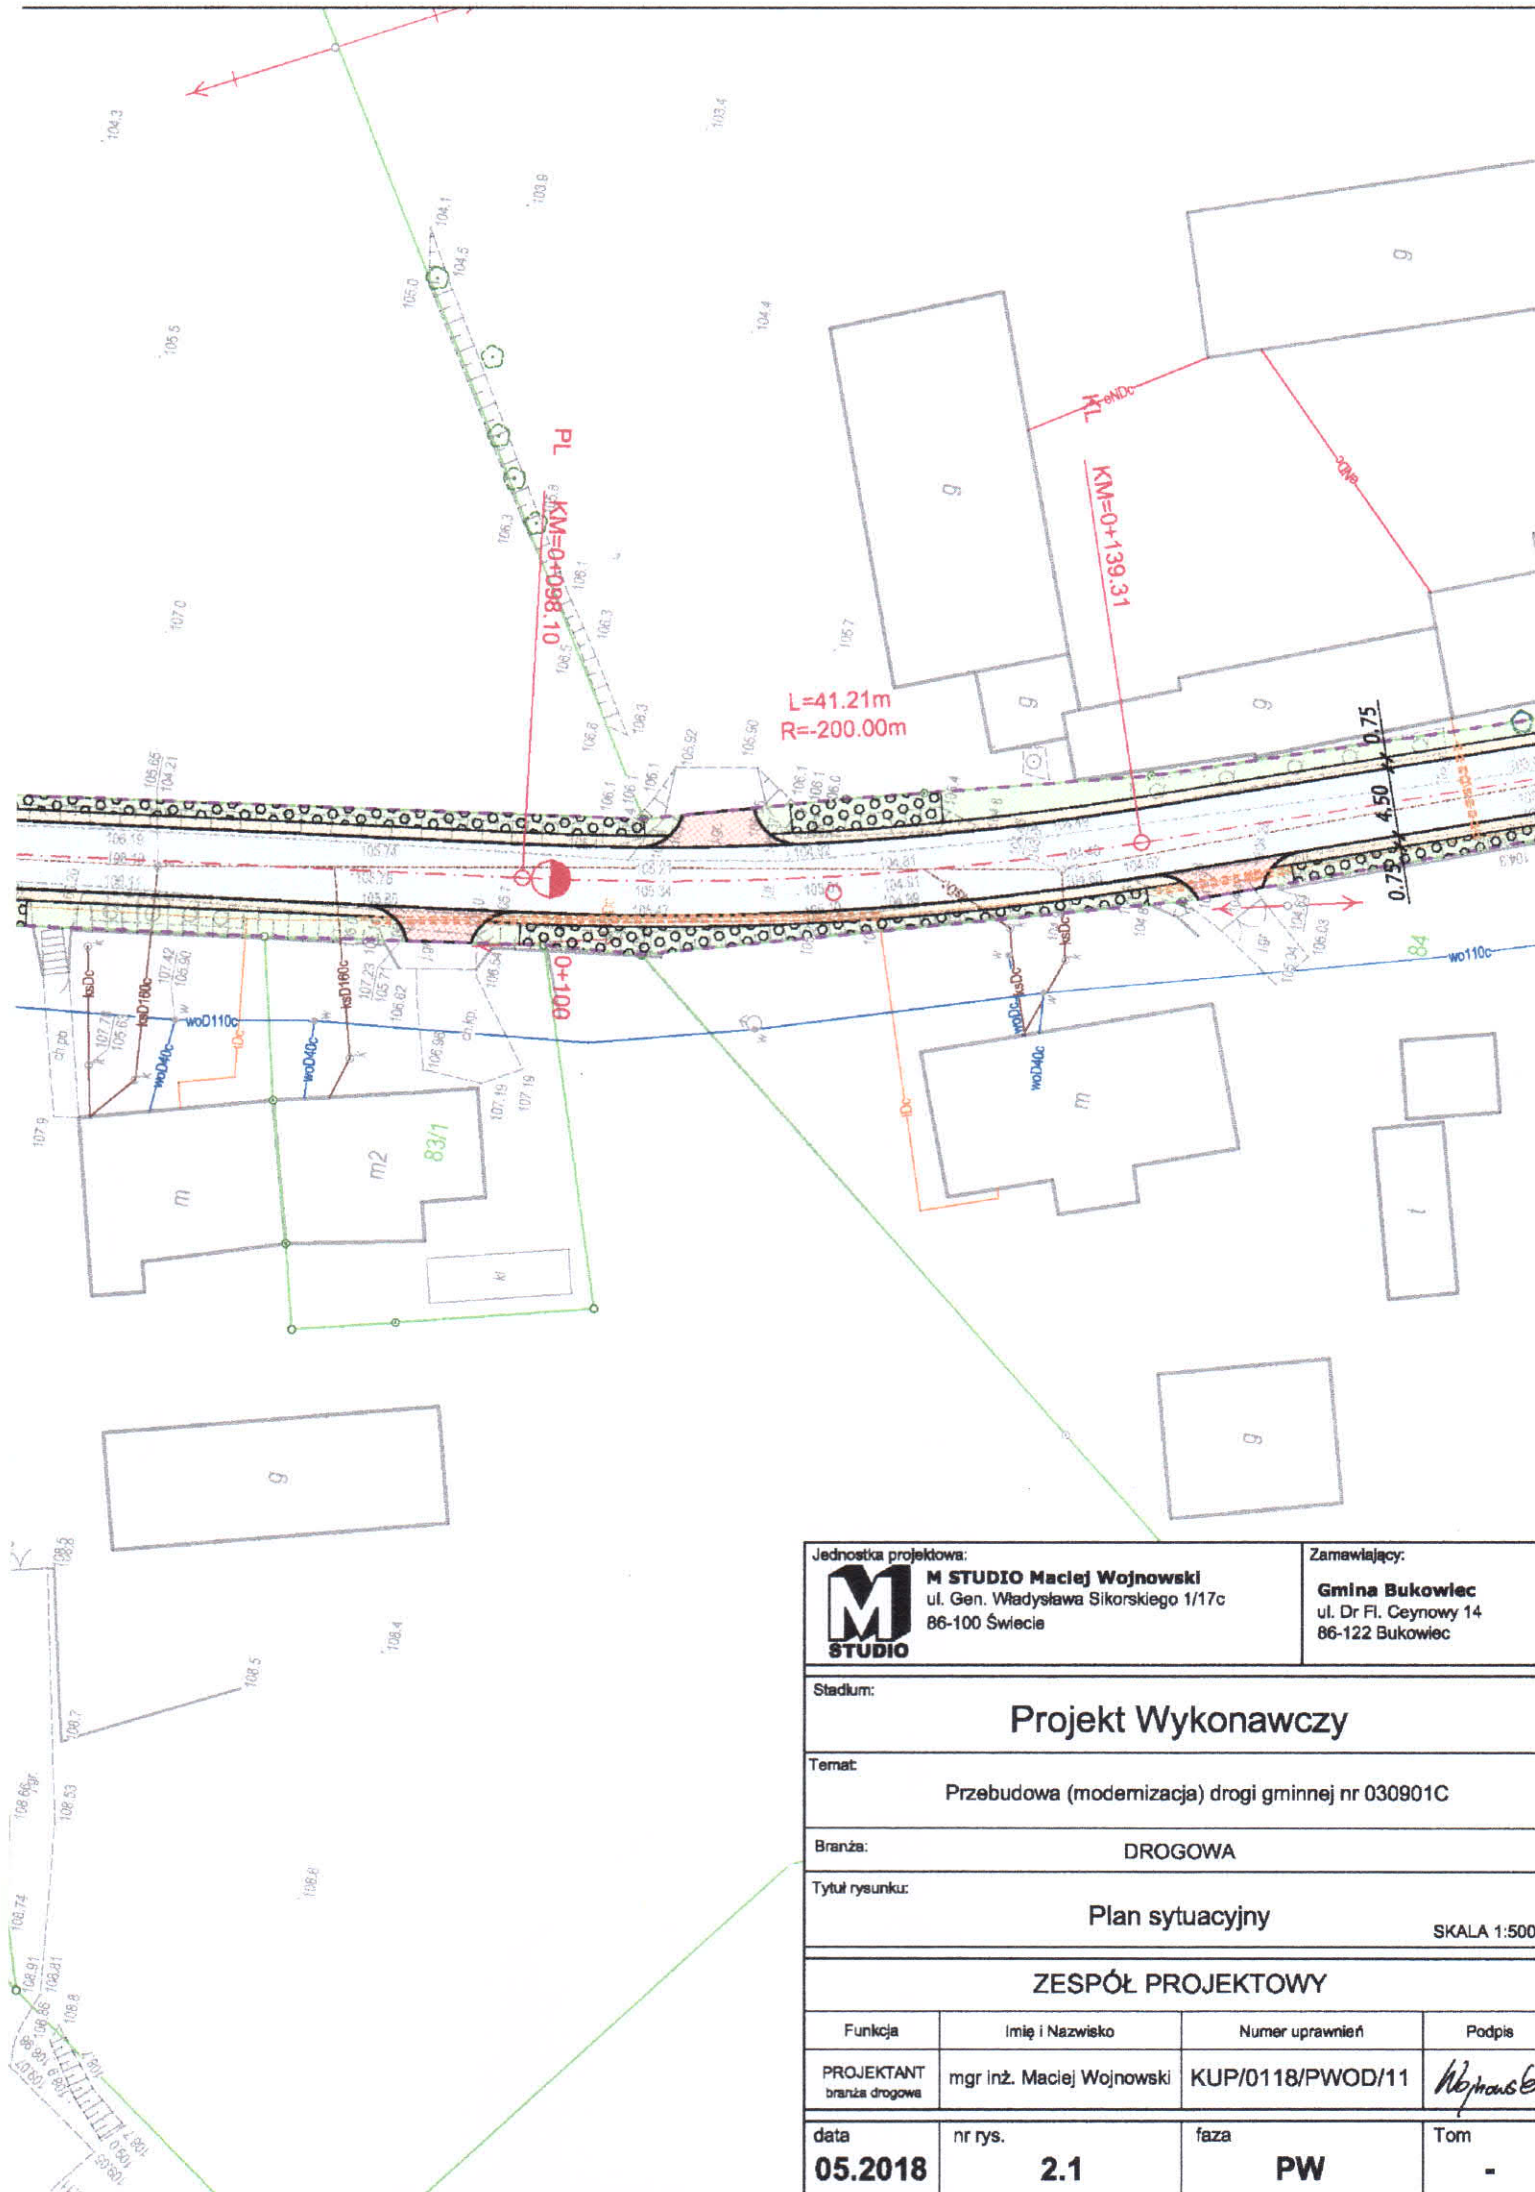

Jednostka projektowa:



**M STUDIO** Maciej Wojnowski  
ul. Gen. Władysława Sikorskiego 1/17c  
86-100 Świecie

Zamawiający:

**Gmina Bukowiec**  
ul. Dr Fl. Ceynowy 14  
86-122 Bukowiec

Stadium:

**Projekt Wykonawczy**

Temat:

Przebudowa (modernizacja) drogi gminnej nr 030901C

Branża:

**DROGOWA**

Tytuł rysunku:

**Plan sytuacyjny**

SKALA 1:500

**ZESPÓŁ PROJEKTOWY**

Funkcja	Imię i Nazwisko	Numer uprawnień	Podpis
PROJEKTANT branża drogowa	mgr inż. Maciej Wojnowski	KUP/0118/PWOD/11	<i>Wojnowski</i>
data	nr rys.	faza	Tom
<b>05.2018</b>	<b>2.1</b>	<b>PW</b>	-

