


PK=108,00; Rze = 97,55
= 92,25; KLP = 123,75
1500,00
PK=113,25; Rze=97,48
5,75; B = 0,08

PK_k = 178,00; Rze = 97,06
PLP = 166,91; KLP = 189,09
R = 1500,00
młr: PK=177,41; Rze=97,10
T = 11,09; B = 0,04

PK_k = 303,89
Rze = 98,04

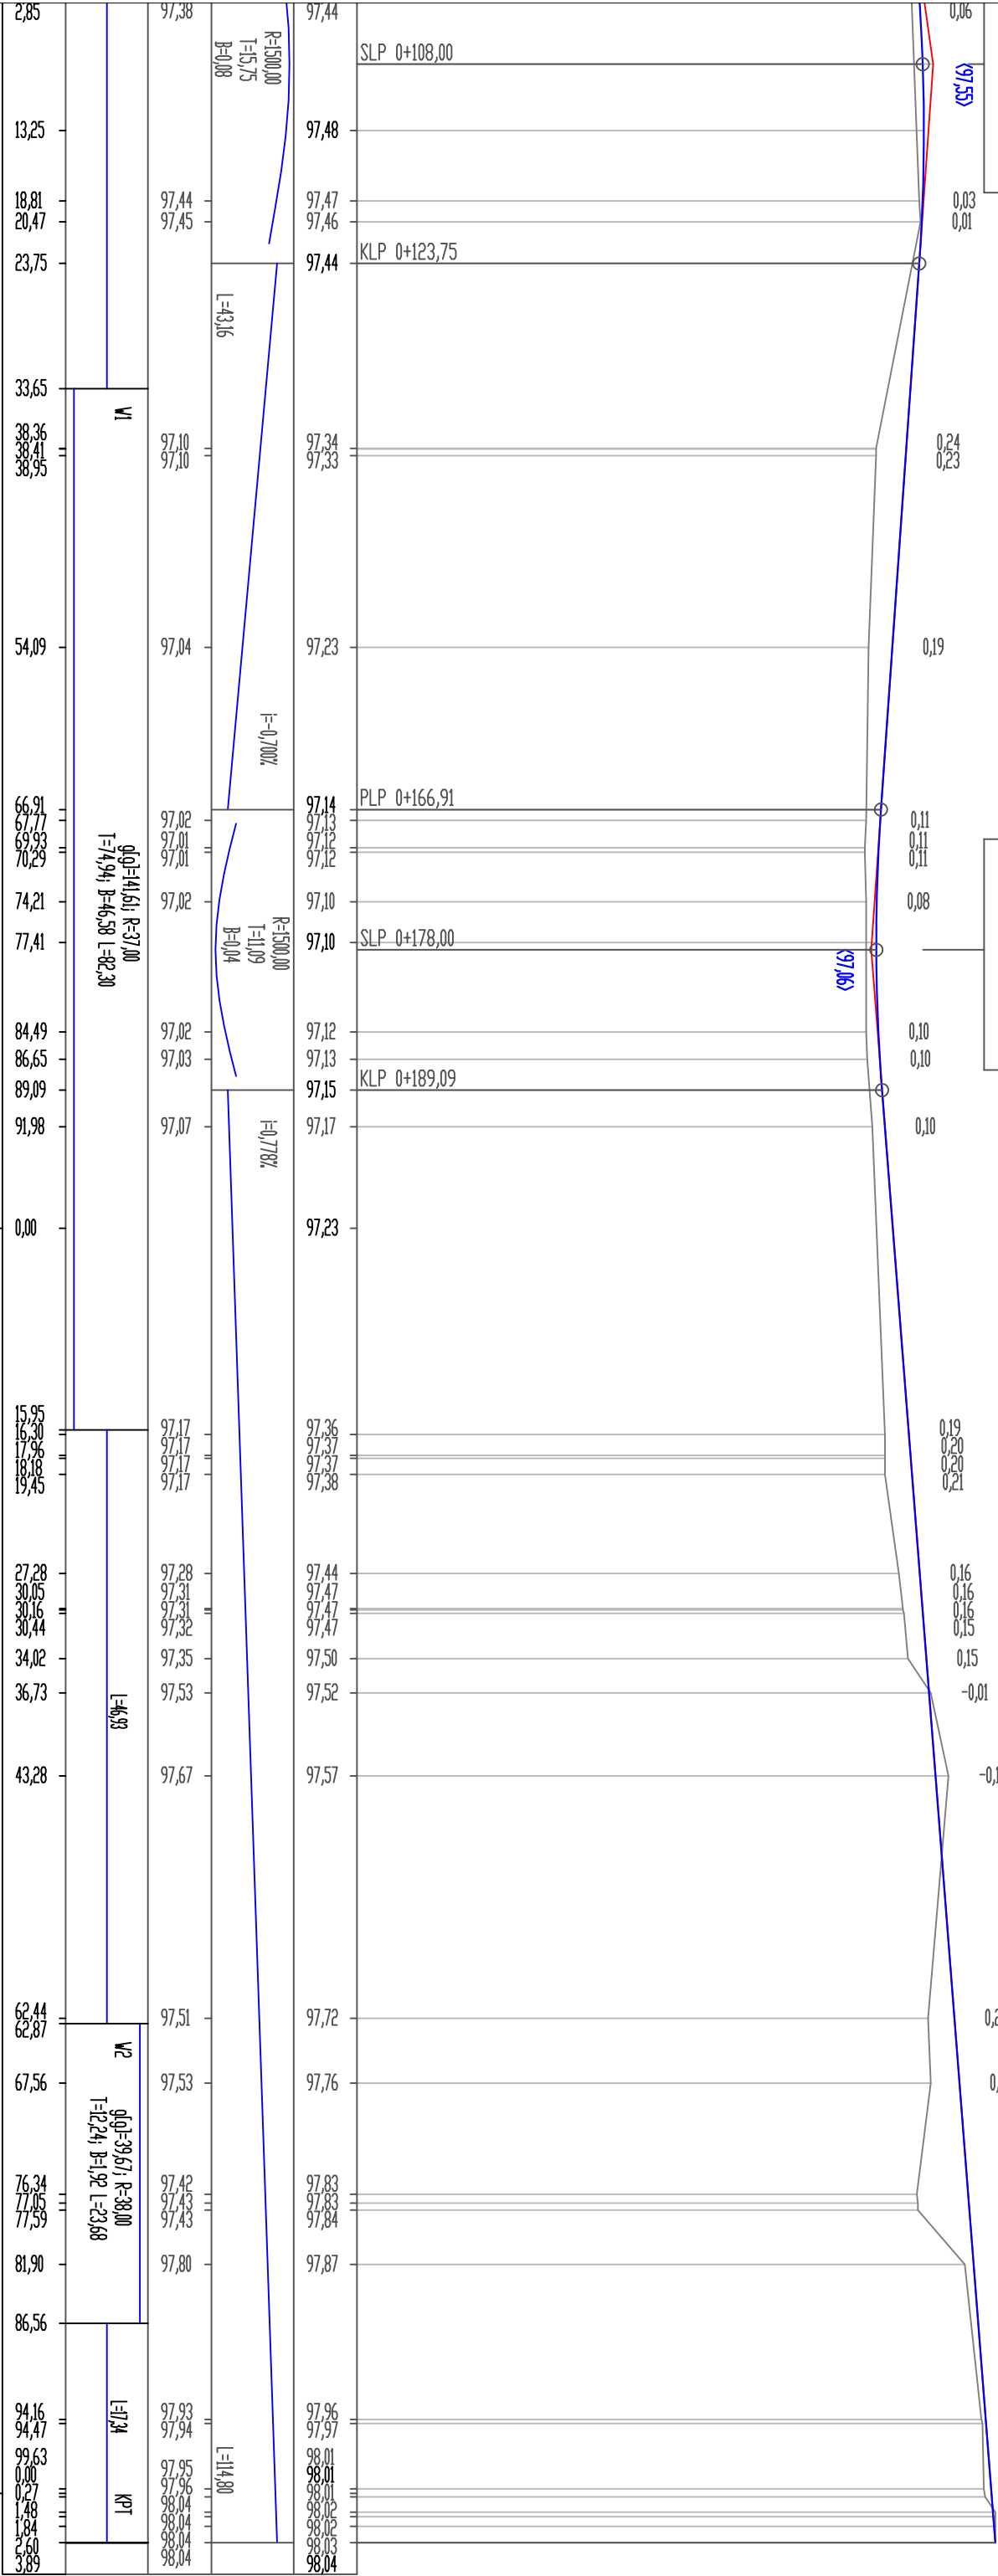

Jednostka projektowa:
M STUDIO Maciej Woźnowski
ul. Gen. Władysława Sikorskiego 1/17c
86-100 Świecie

Zamawiający:
Gmina Bukowiec
ul. Dr. Fl. Ceynowy 14
86-122 Świecie

Stadum:
Projekt Budowlano-Wykonawczy

Temat:
Budowa drogi na działce nr 22/1/3 w miejscowości Bukowiec

Branża:
DROGOWA

Tytuł rysunku:
Profil podłużny

SKALA 1:100/1000

ZESPÓŁ PROJEKTOWY			
Funkcja	Imię i Nazwisko	Numer uprawnień	Podpis
PROJEKTANT	mgr inż. Maciej Woźnowski	KUP/0118/PWOD/11	
branża drogowa			
SPRAWDZAJĄCY	mgr inż. Arkadiusz Mazany	KUP/0027/POOD/11	
branża drogowa			
data	nr rys.	faza	Tom
02.2019	5.2	PB-W	II