



Szczegół konstrukcyjny:


JEZDNIA – POBOCZE

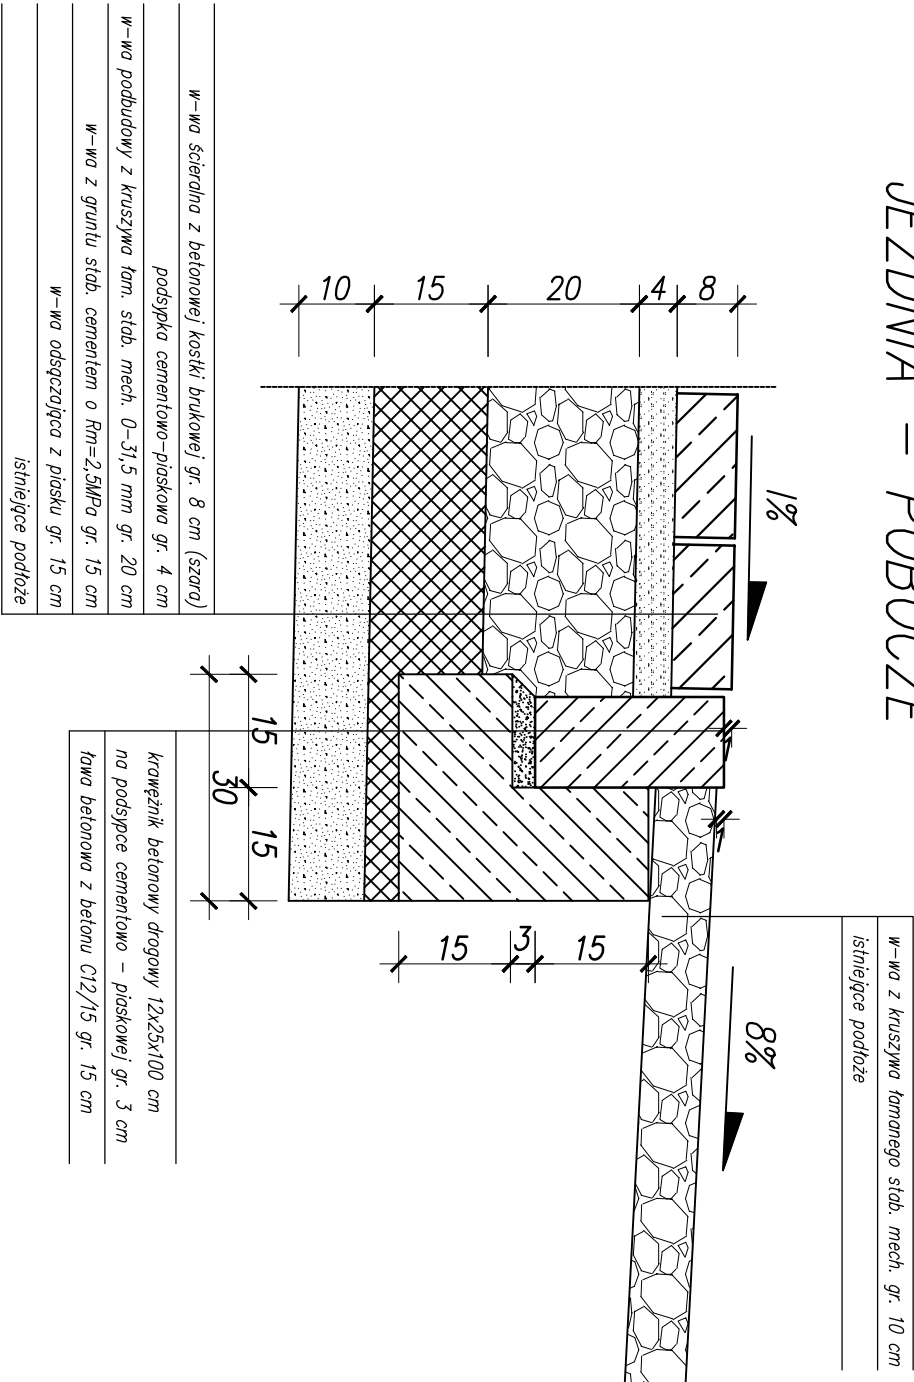

Szczegół konstrukcyjny:

ZAKOŃCZENIE ZJAZDU Z KOSTKI

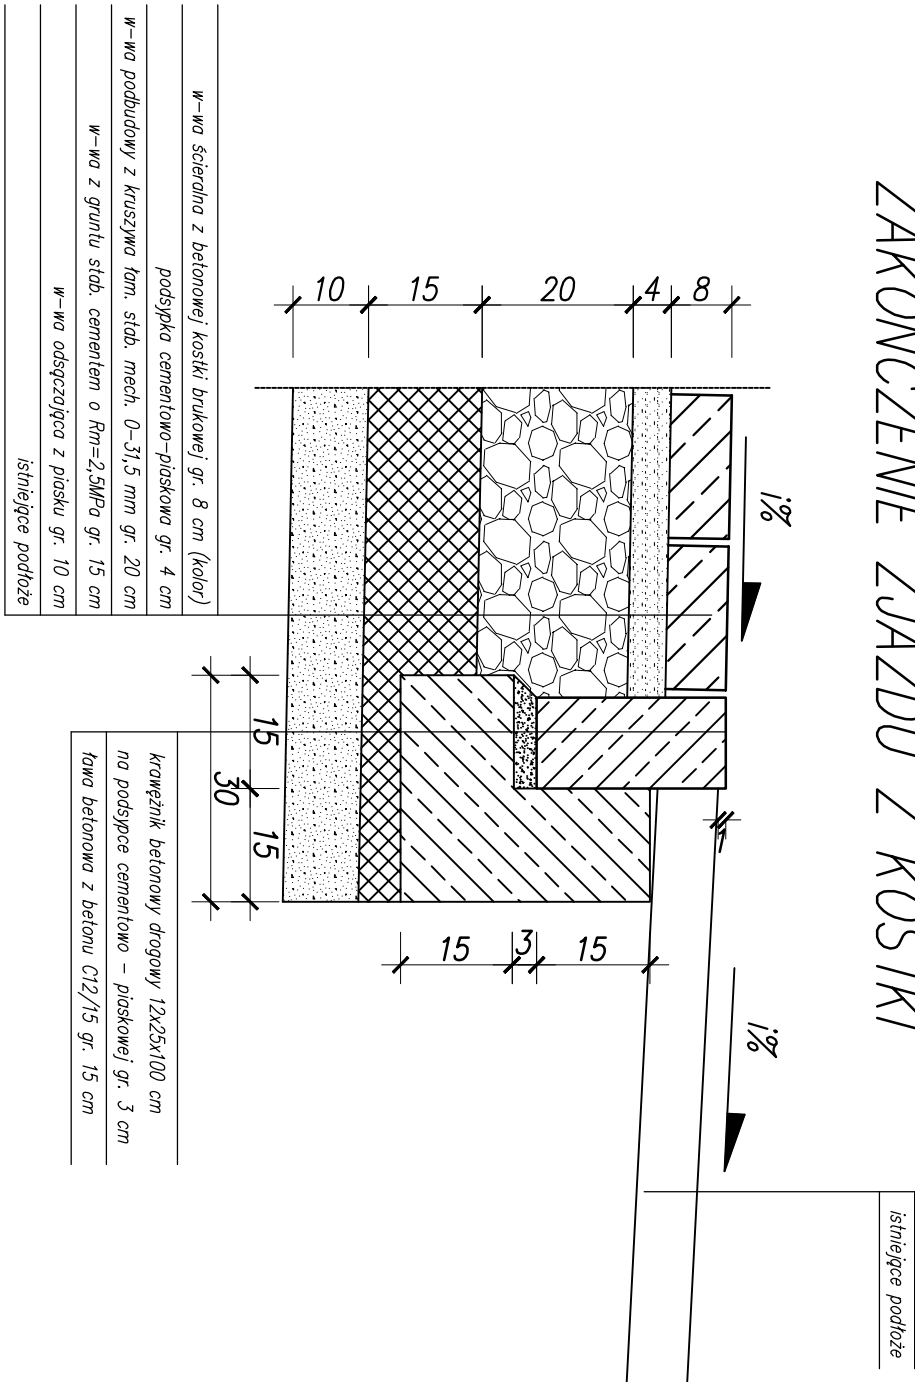

Jednostka projektowa:		Zamawiający:	
<div><div><b>M STUDIO Maciej Wojnowski</b> ul. Gen. Władysława Sikorskiego 11/17c 86-100 Świecie</div></div>		<div><b>Gmina Bukowiec</b> ul. Dr FI. Ceynowy 14 86-122 Świecie</div>	
Studio:			
Projekt Budowlano-Wykonawczy			
Temat:			
Budowa drogi na działce nr 221/3 w miejscowości Bukowiec			
Branża:			
DROGOWA			
Tytuł rysunku:			
Szczegóły konstrukcyjne			
SKALA 1:10			
ZESPÓŁ PROJEKTOWY			
Funkcja	Imię i Nazwisko	Numer uprawnień	Podpis
PROJEKTANT branża drogowa	mgr inż. Maciej Wojnowski	KUP/0118/PWOD/11	
SPRAWDZAJĄCY branża drogowa	mgr inż. Arkadiusz Mazany	KUP/0027/POOD/11	
data	nr rys.	faza	Tom
02.2019	4.	PB-W	II