



klasa drogi - D
kategoria ruchu - KR1
prędkość proj. - 30 km/h

Przekrój normalny nr 1

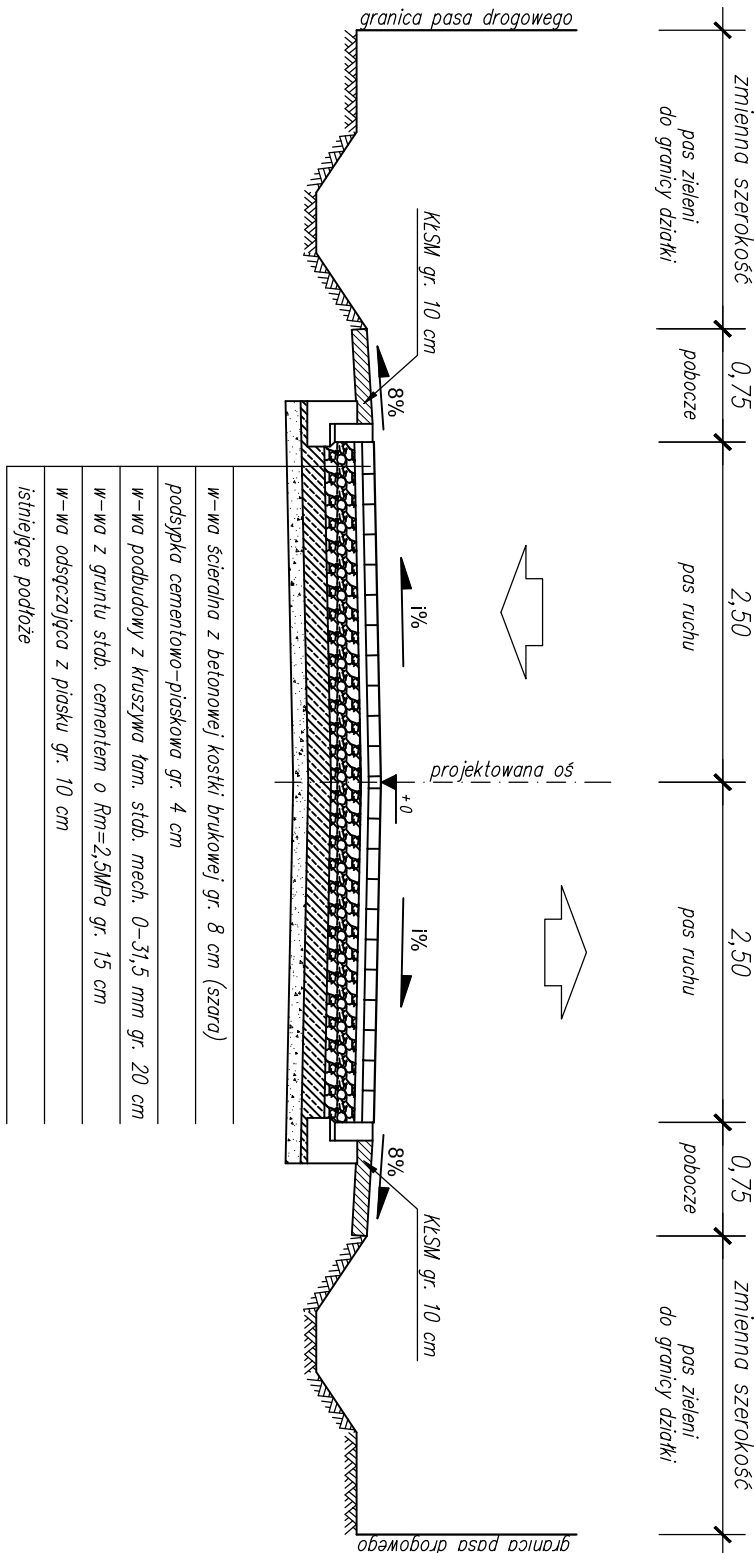

Przekrój normalny nr 2

- konstrukcja zjazdów z kostki betonowej -

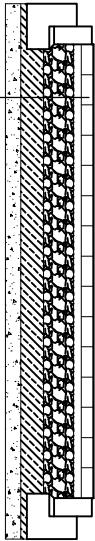

| |
|--|
| w-mo ścierniaka z betonowej kostki brukowej gr. 8 cm (kolor) |
| podsyпка cementowo-piaskowa gr. 4 cm |
| w-mo podbudowy z kruszywa łam. stob. mech. 0-31,5 mm gr. 20 cm |
| w-mo z gruntu stob. cementem o $R_m=2,5MPa$ gr. 15 cm |
| w-mo odsączająca z piasku gr. 10 cm |
| istniejące podłoże |

| |
|---|
| <p>UMAGA 1: spadek poprzeczny jezdni [‰] oraz poszerzenie jezdni na łukach podano na planie sytuacyjnym</p> |
| <p>UMAGA 2: od km 0+210 do km 0+270 wymiarno gruntu do głębokości 1,5 m</p> |
| <p>UMAGA 3: rowy przydrożne należy wykonać zgodnie z planem sytuacyjnym</p> |

| | |
|---|--|
| <p>Jednostka projektowa:</p> <p>M STUDIO</p> <p>M STUDIO Maciej Wojnowski ul. Gen. Władysława Sikorskiego 11/17c 86-100 Świecie</p> | <p>Zamawiający:</p> <p>Gmina Bukowiec ul. Dr. Fl. Ceynowa 14 86-122 Świecie</p> |
|---|--|

| | | | |
|---------------------------------|---------------------------|--|-----------|
| Stradlirm: | | Projekt Budowlano-Wykonawczy | |
| Temat: | | Budowa drogi na działce nr 221/3 w miejscowości Bukowiec | |
| Branża: | | DROGOWA | |
| Tytuł rysunku: | | Przekroje normalne | |
| | | SKALA 1:50 | |
| ZESPÓŁ PROJEKTOWY | | | |
| Funkcja | Imię i Nazwisko | Numer uprawnień | Podpis |
| PROJEKTANT branża drogowa | mgr inż. Madej Wojnowski | KUP/0118/PWOD/11 | |
| SPRAWOZDAJĄCY branża drogowa | mgr inż. Arkadiusz Mazany | KUP/0027/POOD/11 | |
| data 02.2019 | nr rys. 3. | faza PB-W | Tom II |