

Świecie dnia 02.01.2019 r.
MU/ SO/ PEO18P255371/ 927/ 2018
WFO19F000464

Biuro Projektów Drogowych
M STUDIO
Maciej Wojnowski
ul. Gen. W. Sikorskiego 1/17c
86-100 Świecie

Dotyczy: uzgodnienia planów

W załączeniu przesyłamy 1 egz. planów dotyczących lokalizacji drogi na dz. nr 221/3 w m. Bukowiec, dostarczonych nam celem uzgodnienia.

Plany należy uważać jako uzgodnione bez uwag.

ENEA Operator Sp. z o.o.
Dyrektor Rejonu Dystrybucji Świecie
z up.
Krzysztof Gołębiewski
Kierownik Działu Rozwoju i Inwestycji

K/o.:
RD 6-MU a/a

„Na podstawie Rozporządzenia Parlamentu Europejskiego i Rady (UE) 2016/679 z 27 kwietnia 2016 r. w sprawie ochrony osób fizycznych w związku z przetwarzaniem danych osobowych i w sprawie swobodnego przepływu takich danych oraz uchylenia dyrektywy 95/56/WE (Dz.U. UE.L. z 2016 r. nr 119 str. 1) w załączeniu przekazujemy „Obowiązek informacyjny”.


Centrala


Enea Operator Sp. z o.o.
60-479 Poznań, ul. Strzeszyńska 58

tel. +48 / 61 850 41 10
faks +48 / 61 850 44 47

NIP 782 237 71 60
REGON 300455398

kontakt@operator.enea.pl
www.operator.enea.pl

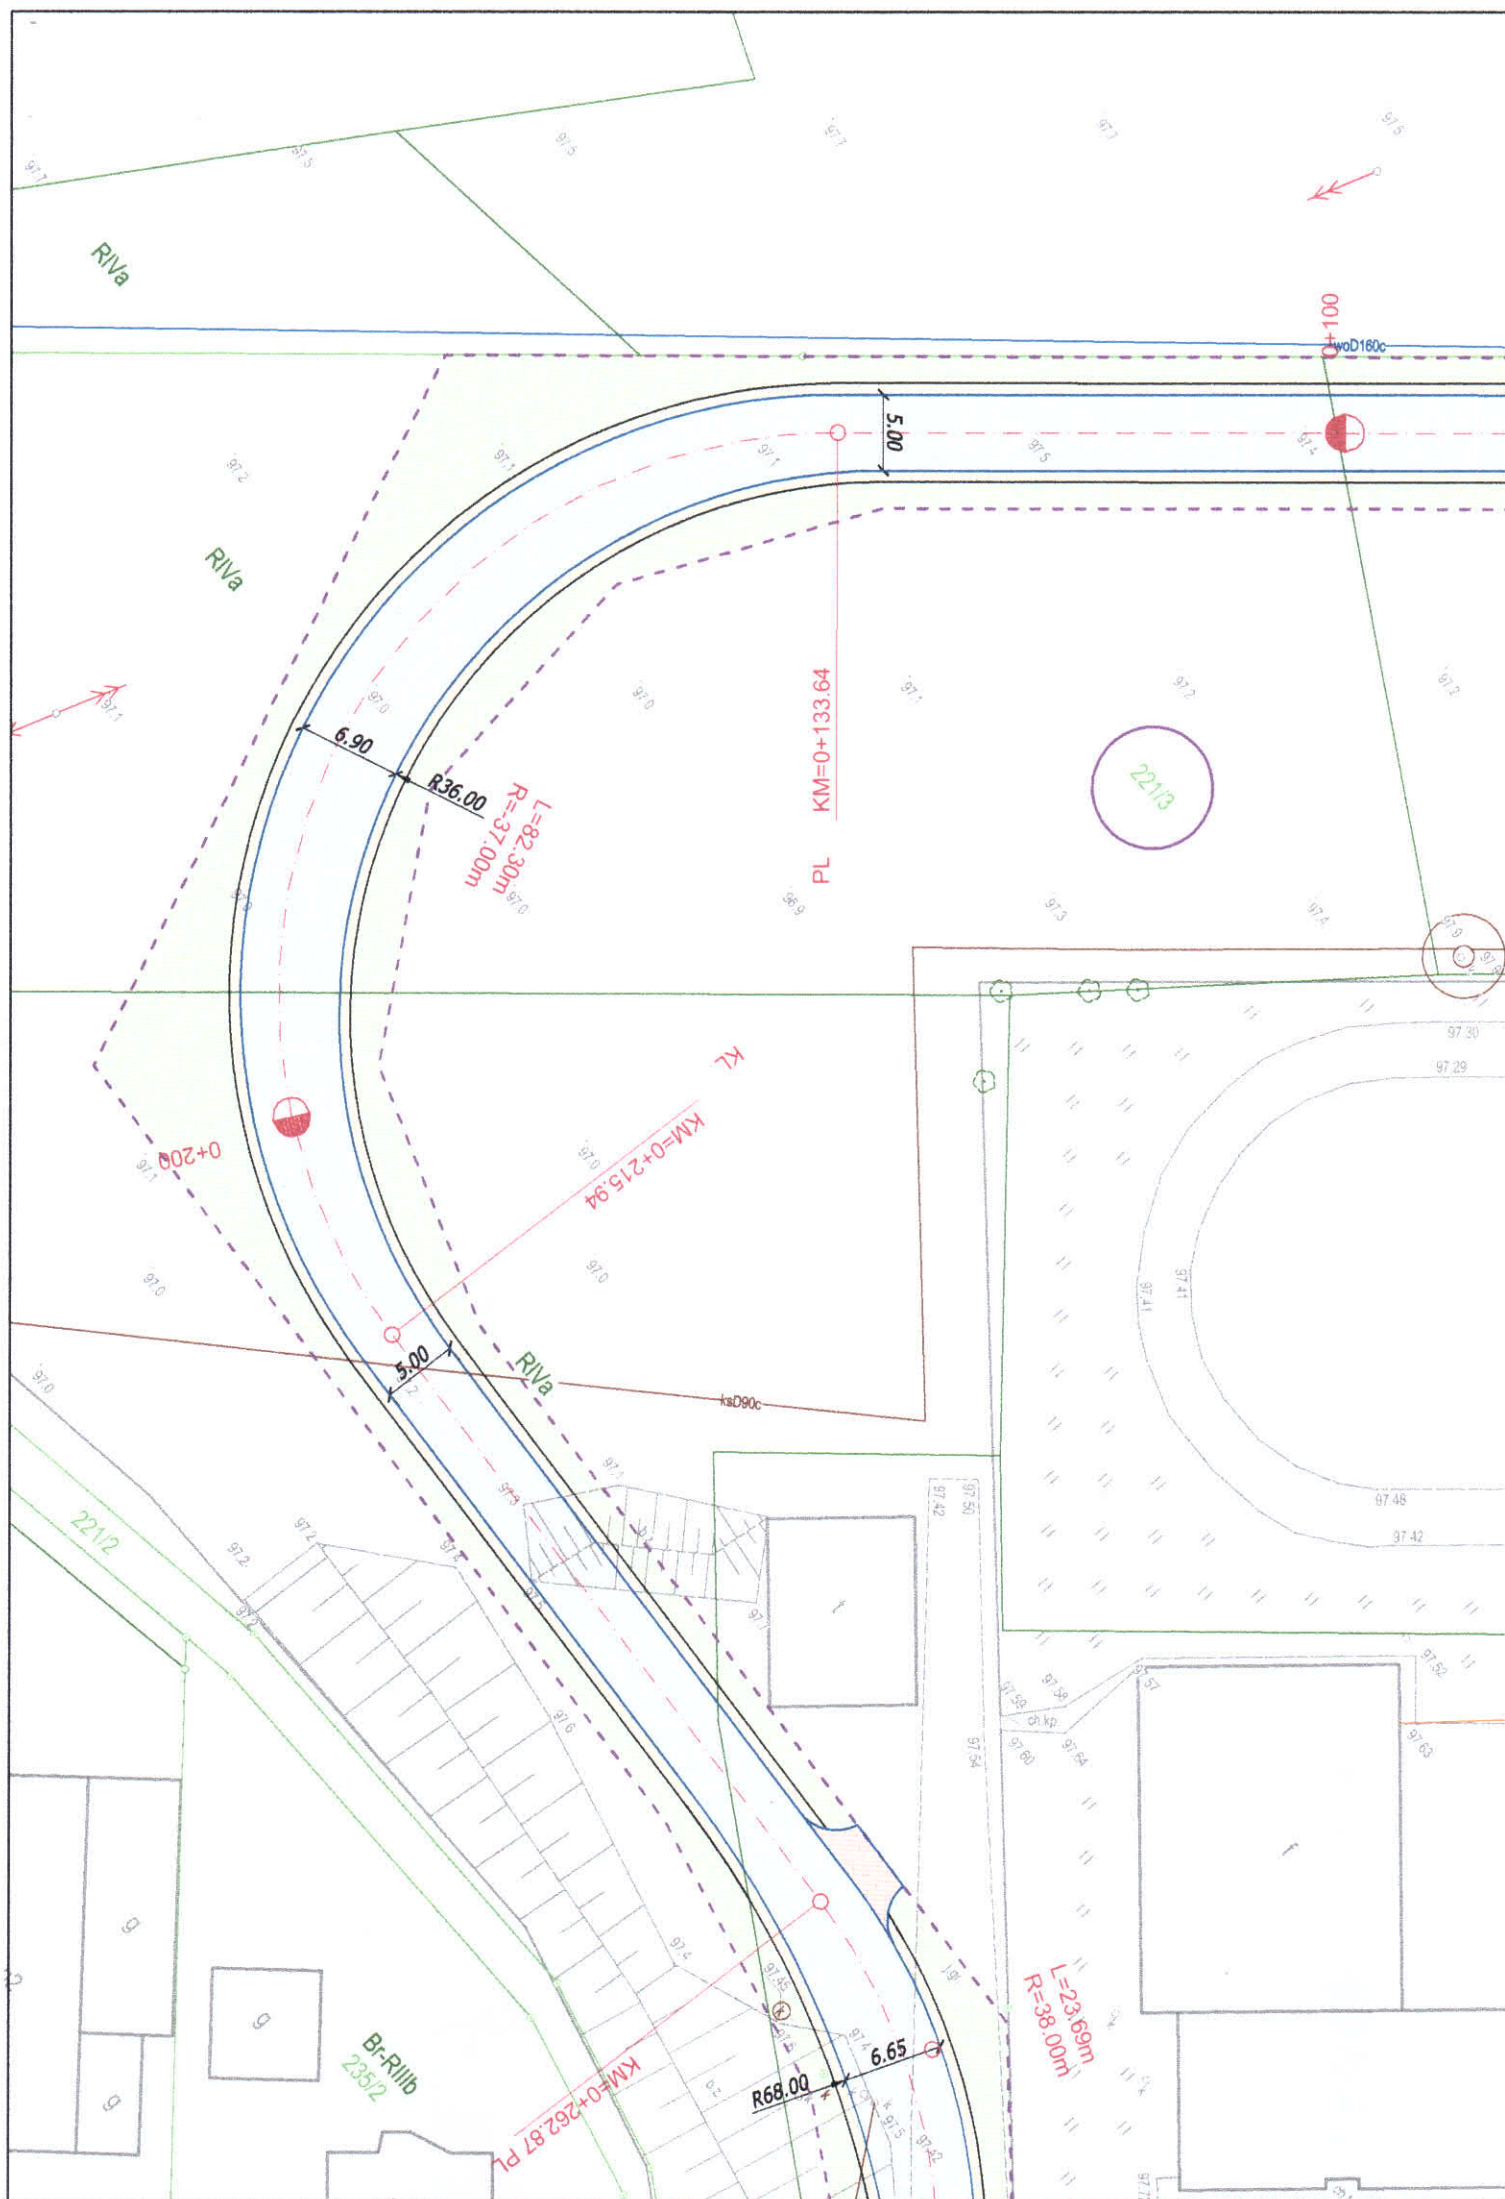

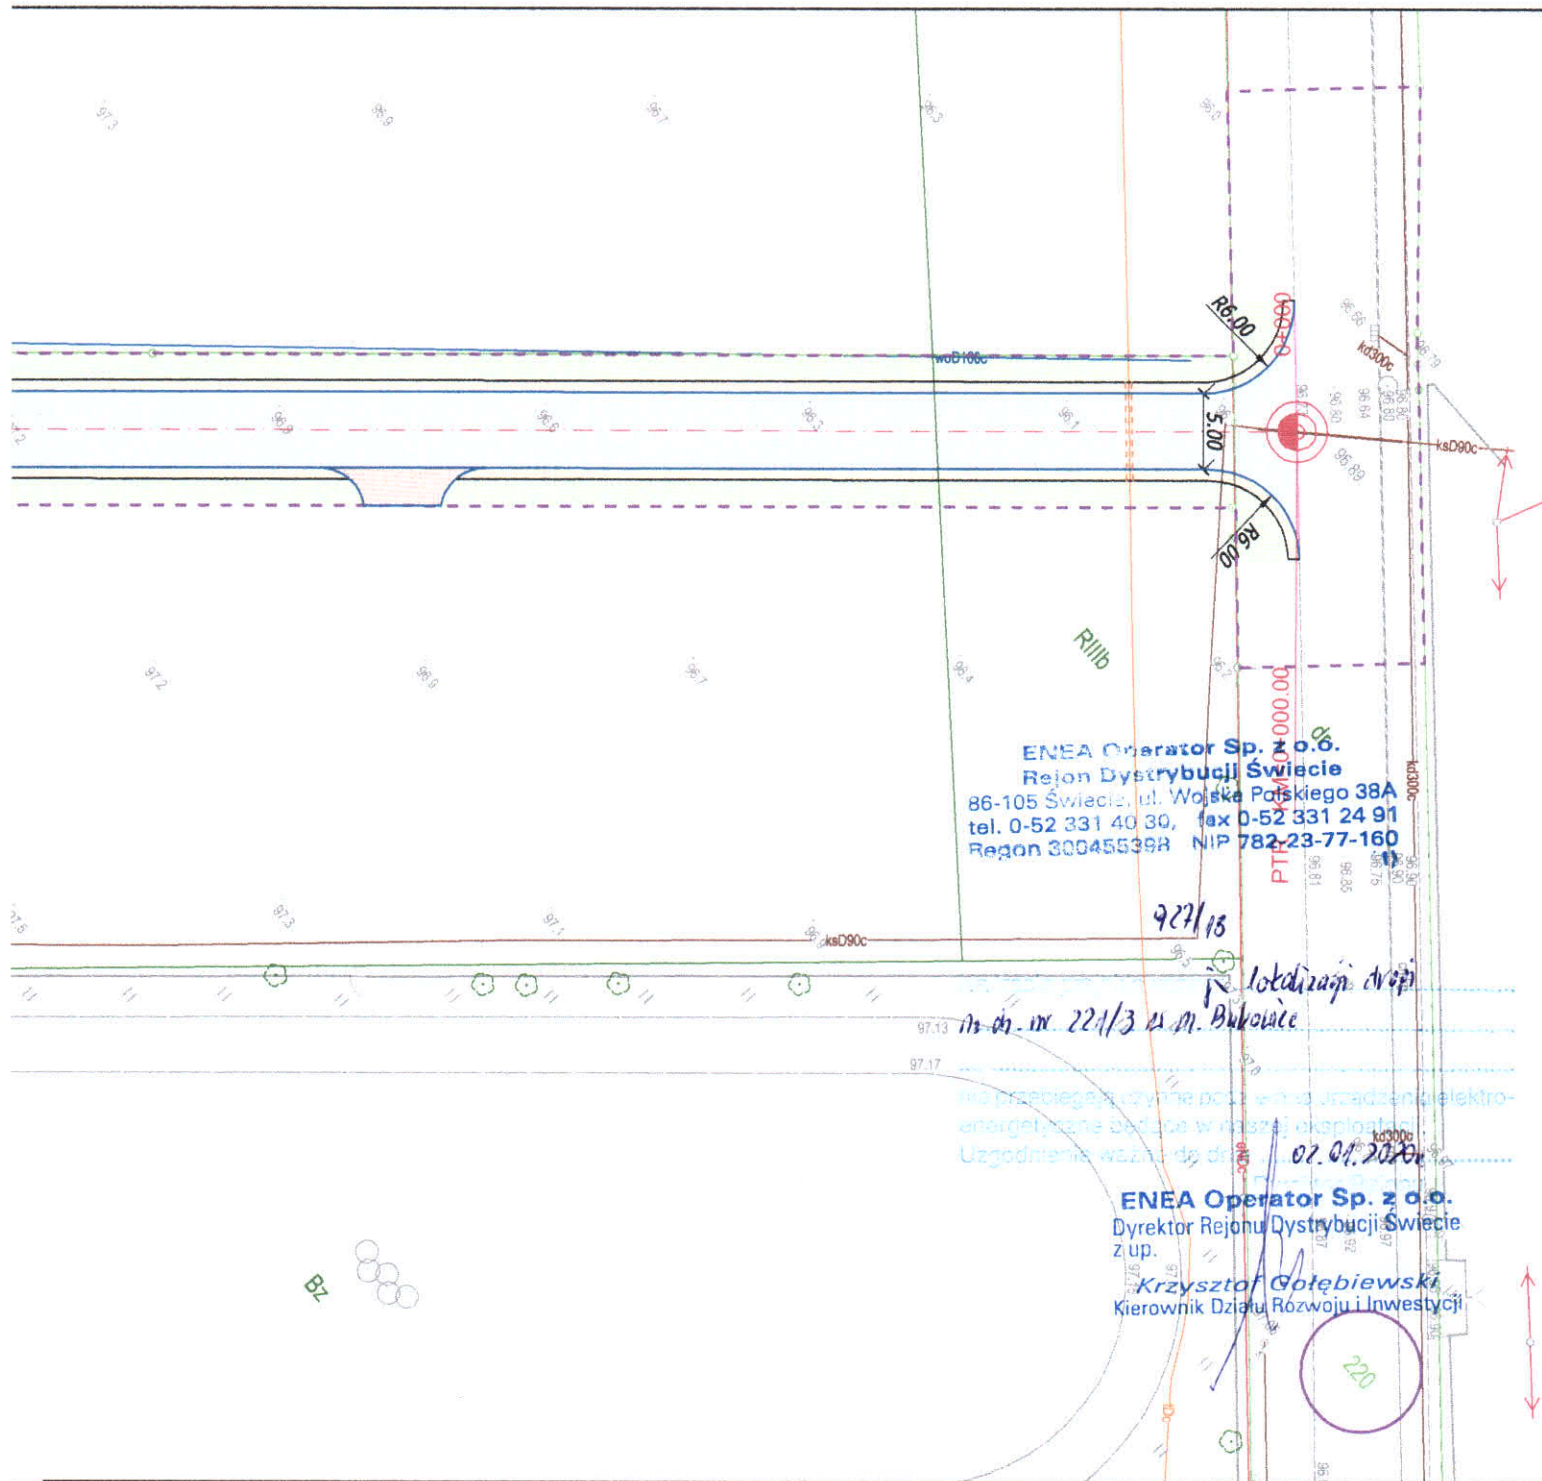

LEGENDA:

- Nawierzchnia jezdni z betonowej kostki brukowej (szara)
- Nawierzchnia zjazdów z betonowej kostki brukowej (kolor)
- Pobocze z kruszywa łamanego stabilizowanego mechanicznie
- Zielen
- Projektowany krawężnik betonowy 12x25 cm
- Projektowany krawężnik betonowy najazdowy 15x22cm
- Projektowany krawężnik betonowy 15x30cm
- Projektowane obrzeże betonowe 8x30 cm
- Projektowana oś

Jednostka projektowa:



M STUDIO Maciej Wojnowski
ul. Gen. Władysława Sikorskiego 1/17c
86-100 Świecie

Zamawiający:

Gmina Bukowiec
ul. Dr FI. Ceynowy 14
86-122 Świecie

Stadium:

Projekt Budowlano-Wykonawczy

Temat:

Budowa drogi na działce nr 221/3 w miejscowości Bukowiec

Branża:

DROGOWA

Tytuł rysunku:

Plan sytuacyjny

SKALA 1:500

ZESPÓŁ PROJEKTOWY

Funkcja	Imię i Nazwisko	Numer uprawnień	Podpis
PROJEKTANT branża drogowa	mgr inż. Maciej Wojnowski	KUP/0118/PWOD/11	

data

12.2018

nr rys.


2.1


faza

PB-W

Tom

-

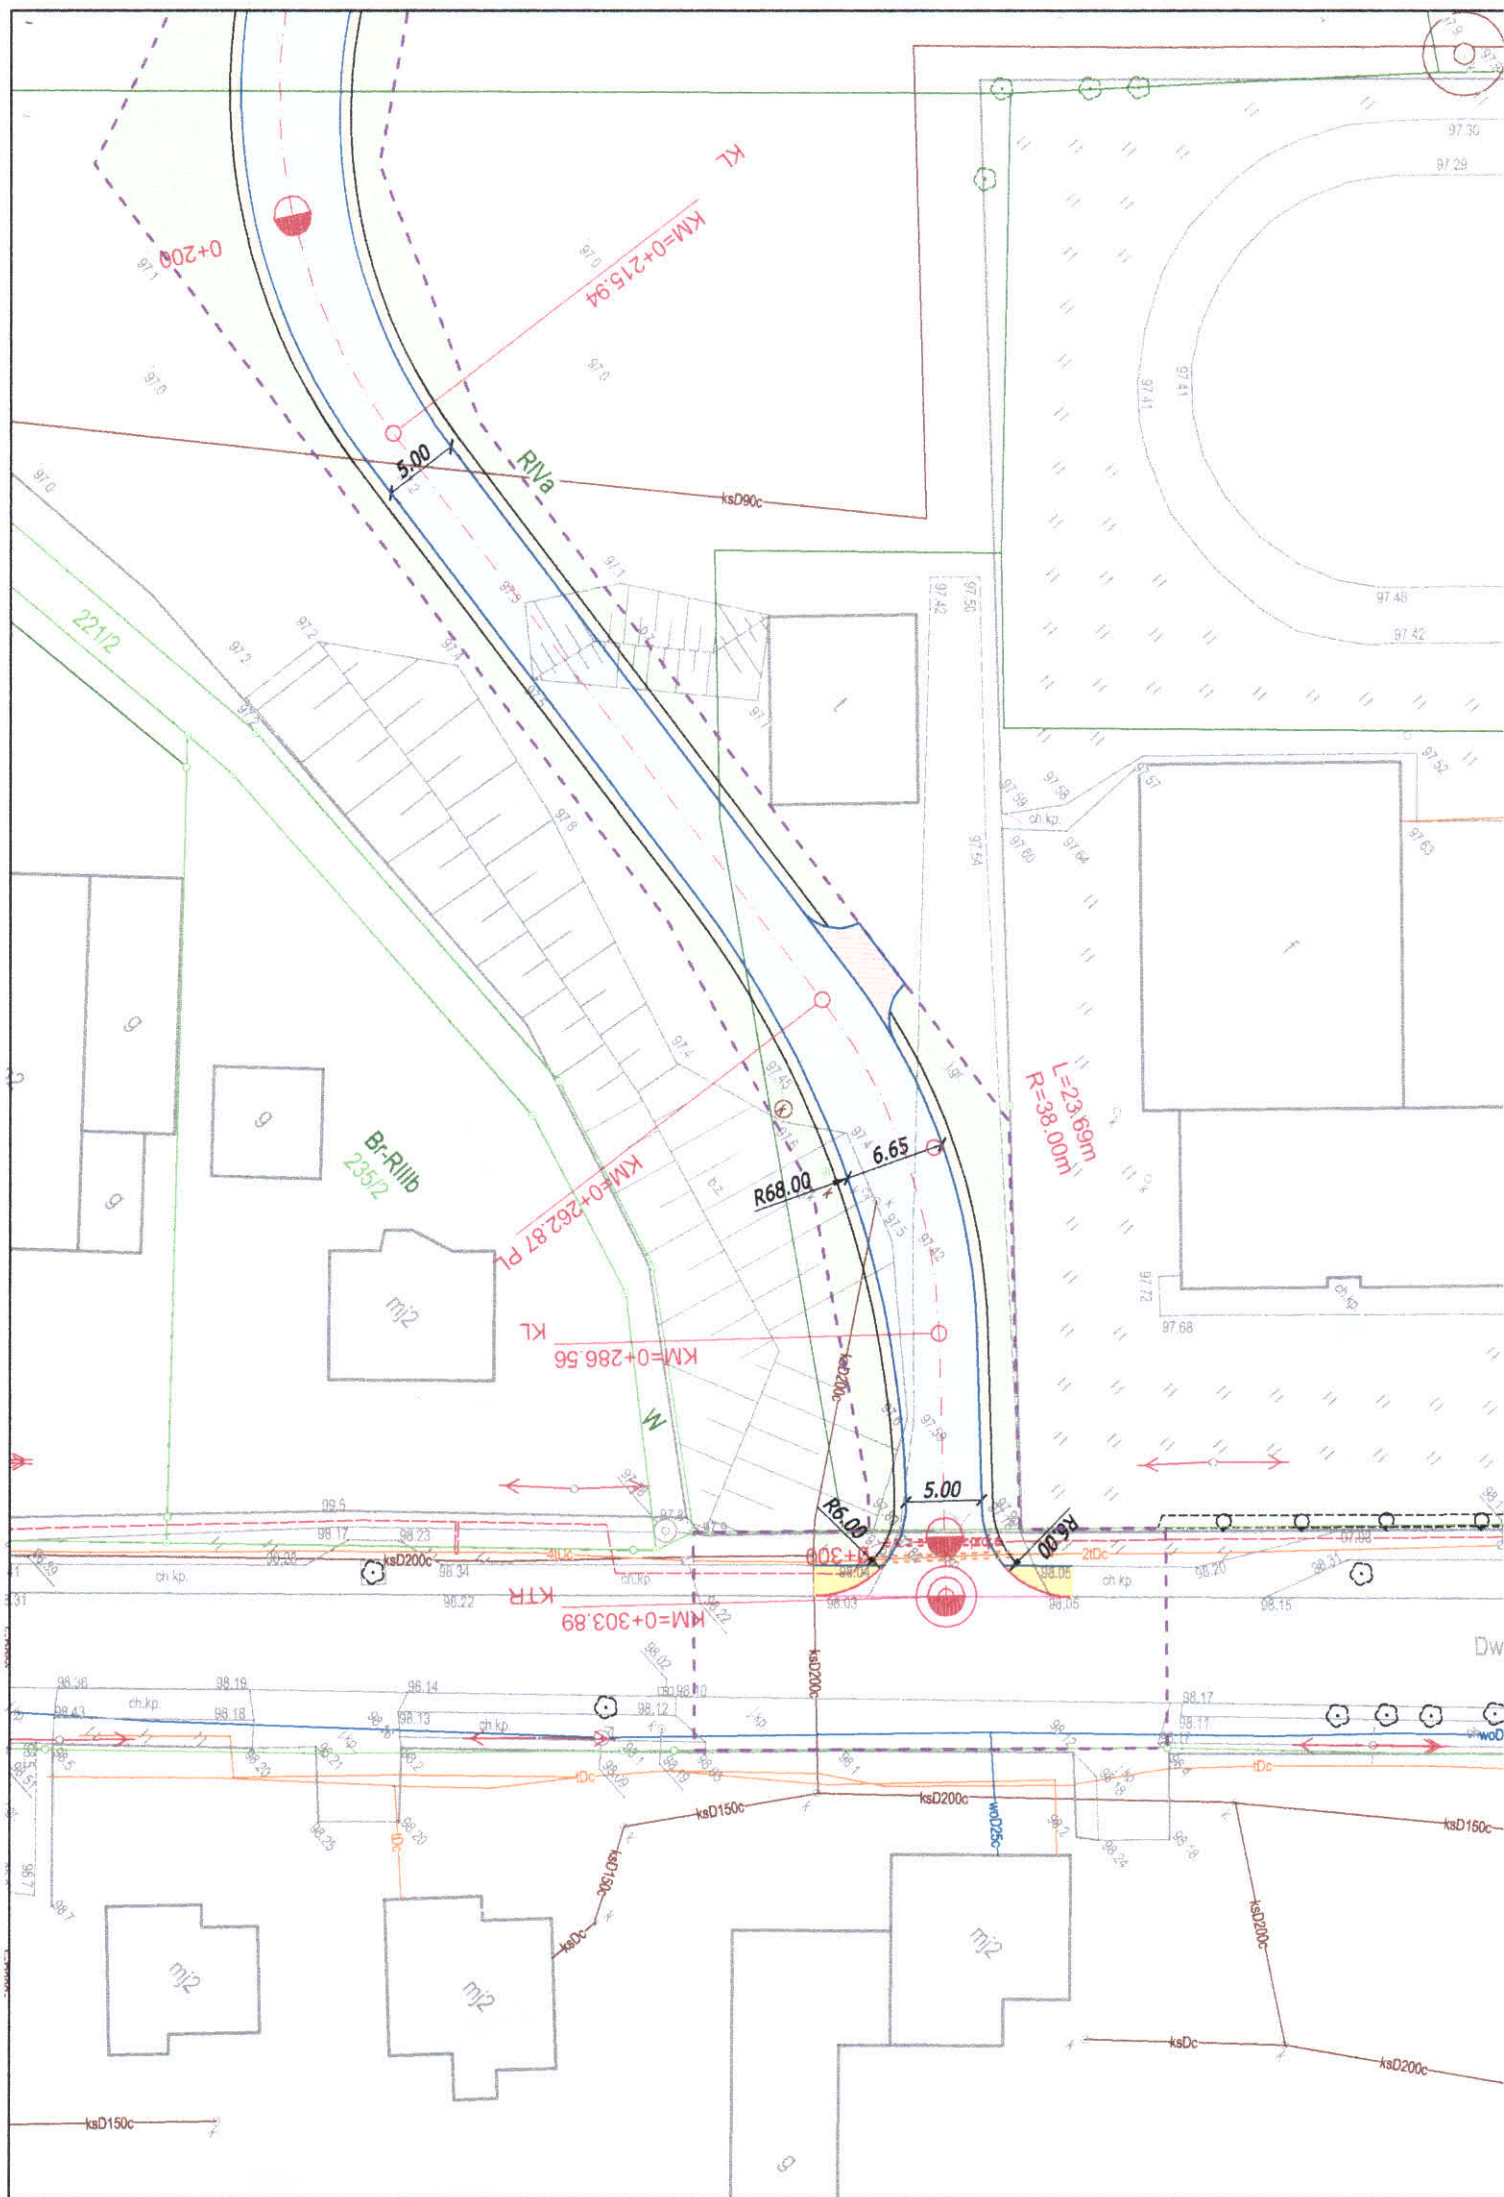

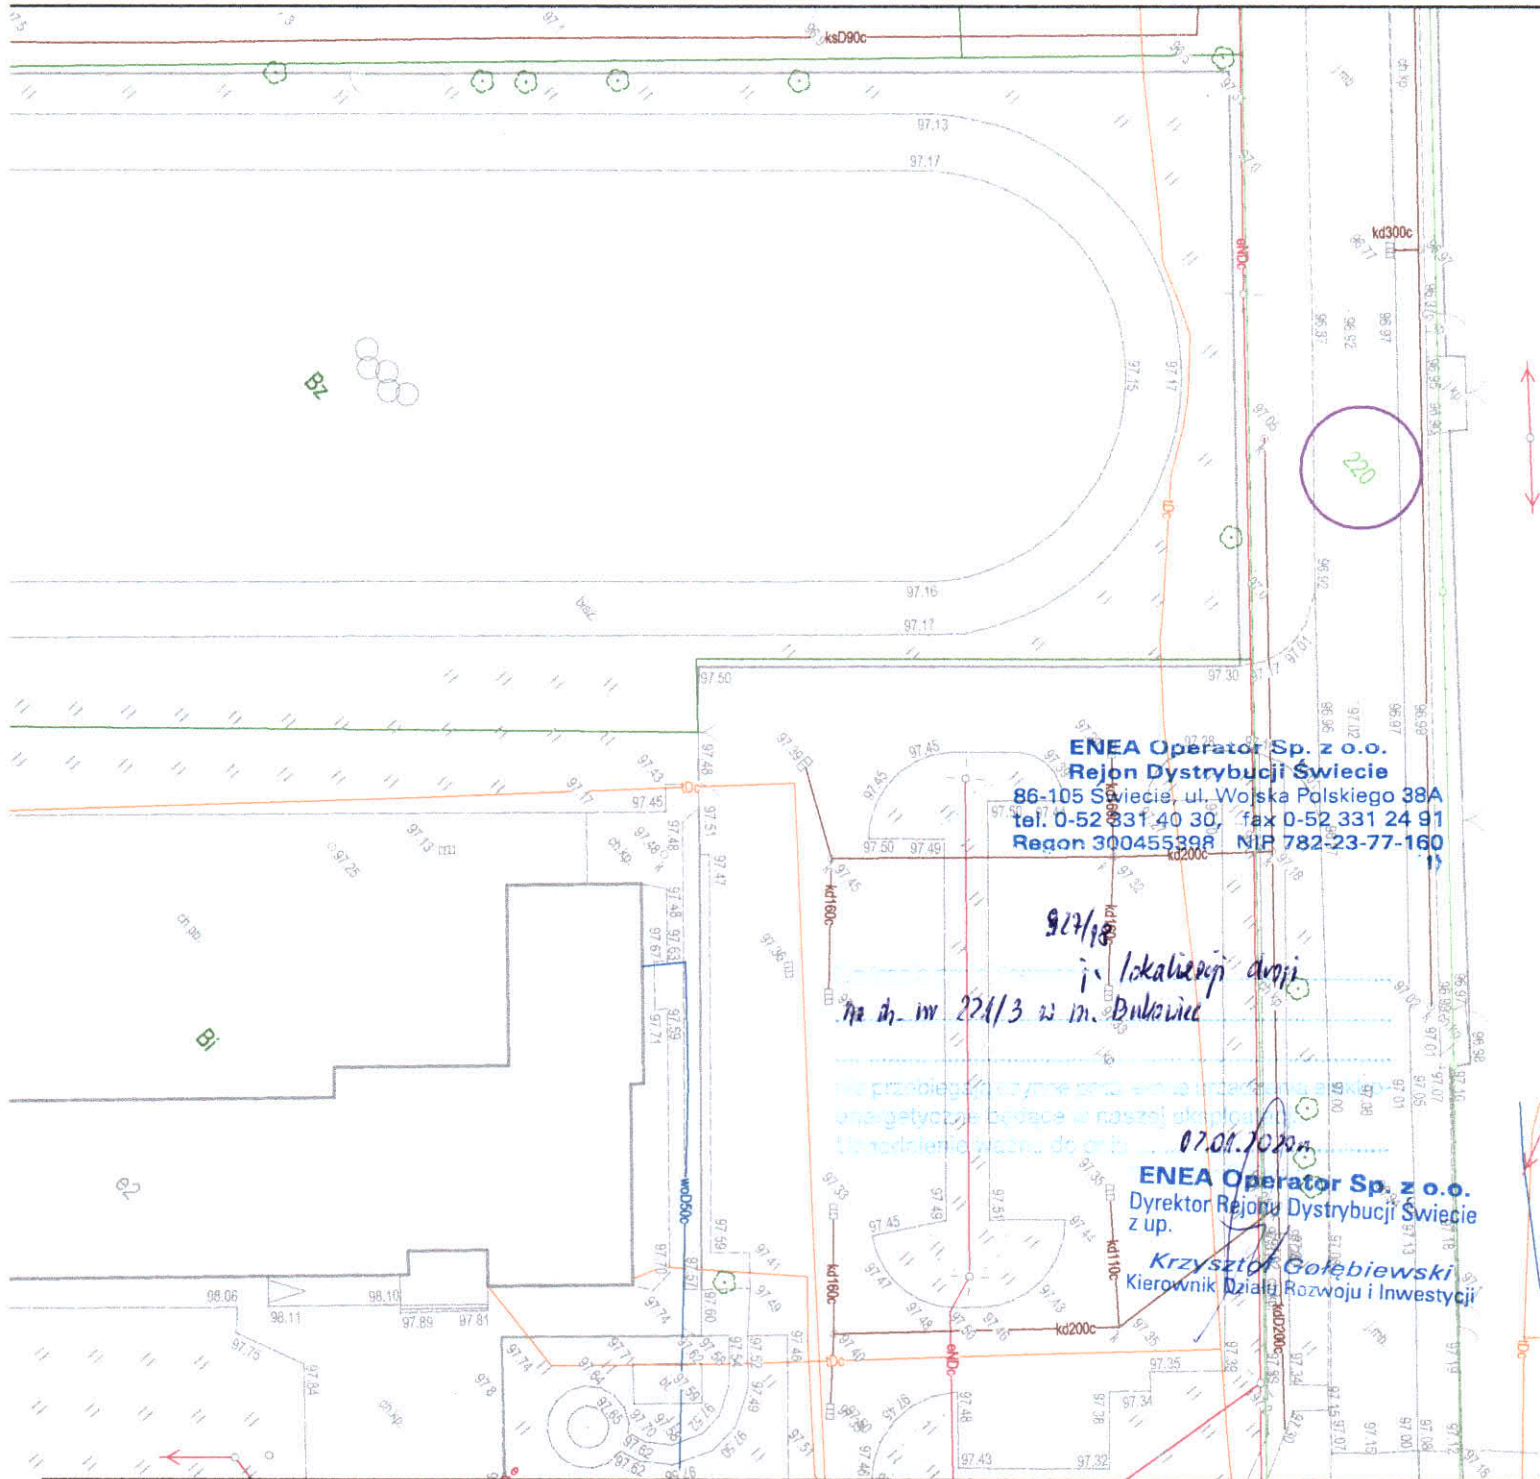

ENEA Operator Sp. z o.o.
Rejon Dystrybucji Świecie
 86-105 Świecie, ul. Wojska Polskiego 38A
 tel. 0-52 331 40 30, fax 0-52 331 24 91
 Regon 300455398 NIP 782-23-77-160

927/18
 j. lokalizacji drogi
 na dz. nr 221/3 w m. Bukowiec

07.01.2020
ENEA Operator Sp. z o.o.
 Dyrektor Rejonu Dystrybucji Świecie
 z up.
Krzysztof Gołębiewski
 Kierownik Działu Rozwoju i Inwestycji

LEGENDA:

- Nawierzchnia jezdni z betonowej kostki brukowej (szara)
- Nawierzchnia zjazdów z betonowej kostki brukowej (kolor)
- Pobocze z kruszywa łamanego stabilizowanego mechanicznie
- Zielen

- Projektowany krawężnik betonowy 12x25 cm
- Projektowany krawężnik betonowy najazdowy 15x22cm
- Projektowany krawężnik betonowy 15x30cm
- Projektowane obrzeże betonowe 8x30 cm
- Projektowana oś

Jednostka projektowa:



M STUDIO Maciej Wojnowski
 ul. Gen. Władysława Sikorskiego 1/17c
 86-100 Świecie

Zamawiający:

Gmina Bukowiec
 ul. Dr Fl. Ceynowy 14
 86-122 Świecie

Stadium:

Projekt Budowlano-Wykonawczy

Temat:

Budowa drogi na działce nr 221/3 w miejscowości Bukowiec

Branża:


DROGOWA

Tytuł rysunku:

Plan sytuacyjny

SKALA 1:500

ZESPÓŁ PROJEKTOWY

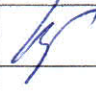Funkcja	Imię i Nazwisko	Numer uprawnień	Podpis
PROJEKTANT branża drogowa	mgr inż. Maciej Wojnowski	KUP/0118/PWOD/11	

data

12.2018

nr rys.

2.2

faza

PB-W

Tom

-