



POWIATOWY ZARZĄD DRÓG
ul. Gen. Józefa Hallera 9, 86-100 Świecie
tel./fax. +48 52/ 56-83-223/229, e-mail: drogi@drogi.csw.pl

Świecie, 29 styczeń 2019 r.

PZD 434/06/2019

l.dz. 61/11/FL

M STUDIO Maciej Wojnowski
ul. Gen. W. Sikorskiego 1/17c
86 – 100 Świecie


UZGODNIENIE


Powiatowy Zarząd Dróg w Świeciu uzgadnia przedłożony plan sytuacyjny budowy drogi gminnej na dz. nr 221/3 w m. Bukowiec, w zakresie włączenia do dróg powiatowych nr 1261C Krupocin - Bukowiec oraz drogi powiatowej 1262C Stacja kolejowa Bukowiec – droga nr 240.

Powiatowy Zarząd Dróg w Świeciu wyraża zgodę na dysponowanie nieruchomością – działka nr ew. 220 ark. 1, 274 ark. 2 w obrębie ewidencyjnym Bukowiec na cele budowlane dla potrzeb realizacji uzgadnianej inwestycji (zgodnie z Uchwałą nr 134/1050/14 Zarządu Powiatu Świeckiego z dnia 7 października 2017 r.).

DYREKTOR

mgr inż. Adam Meller

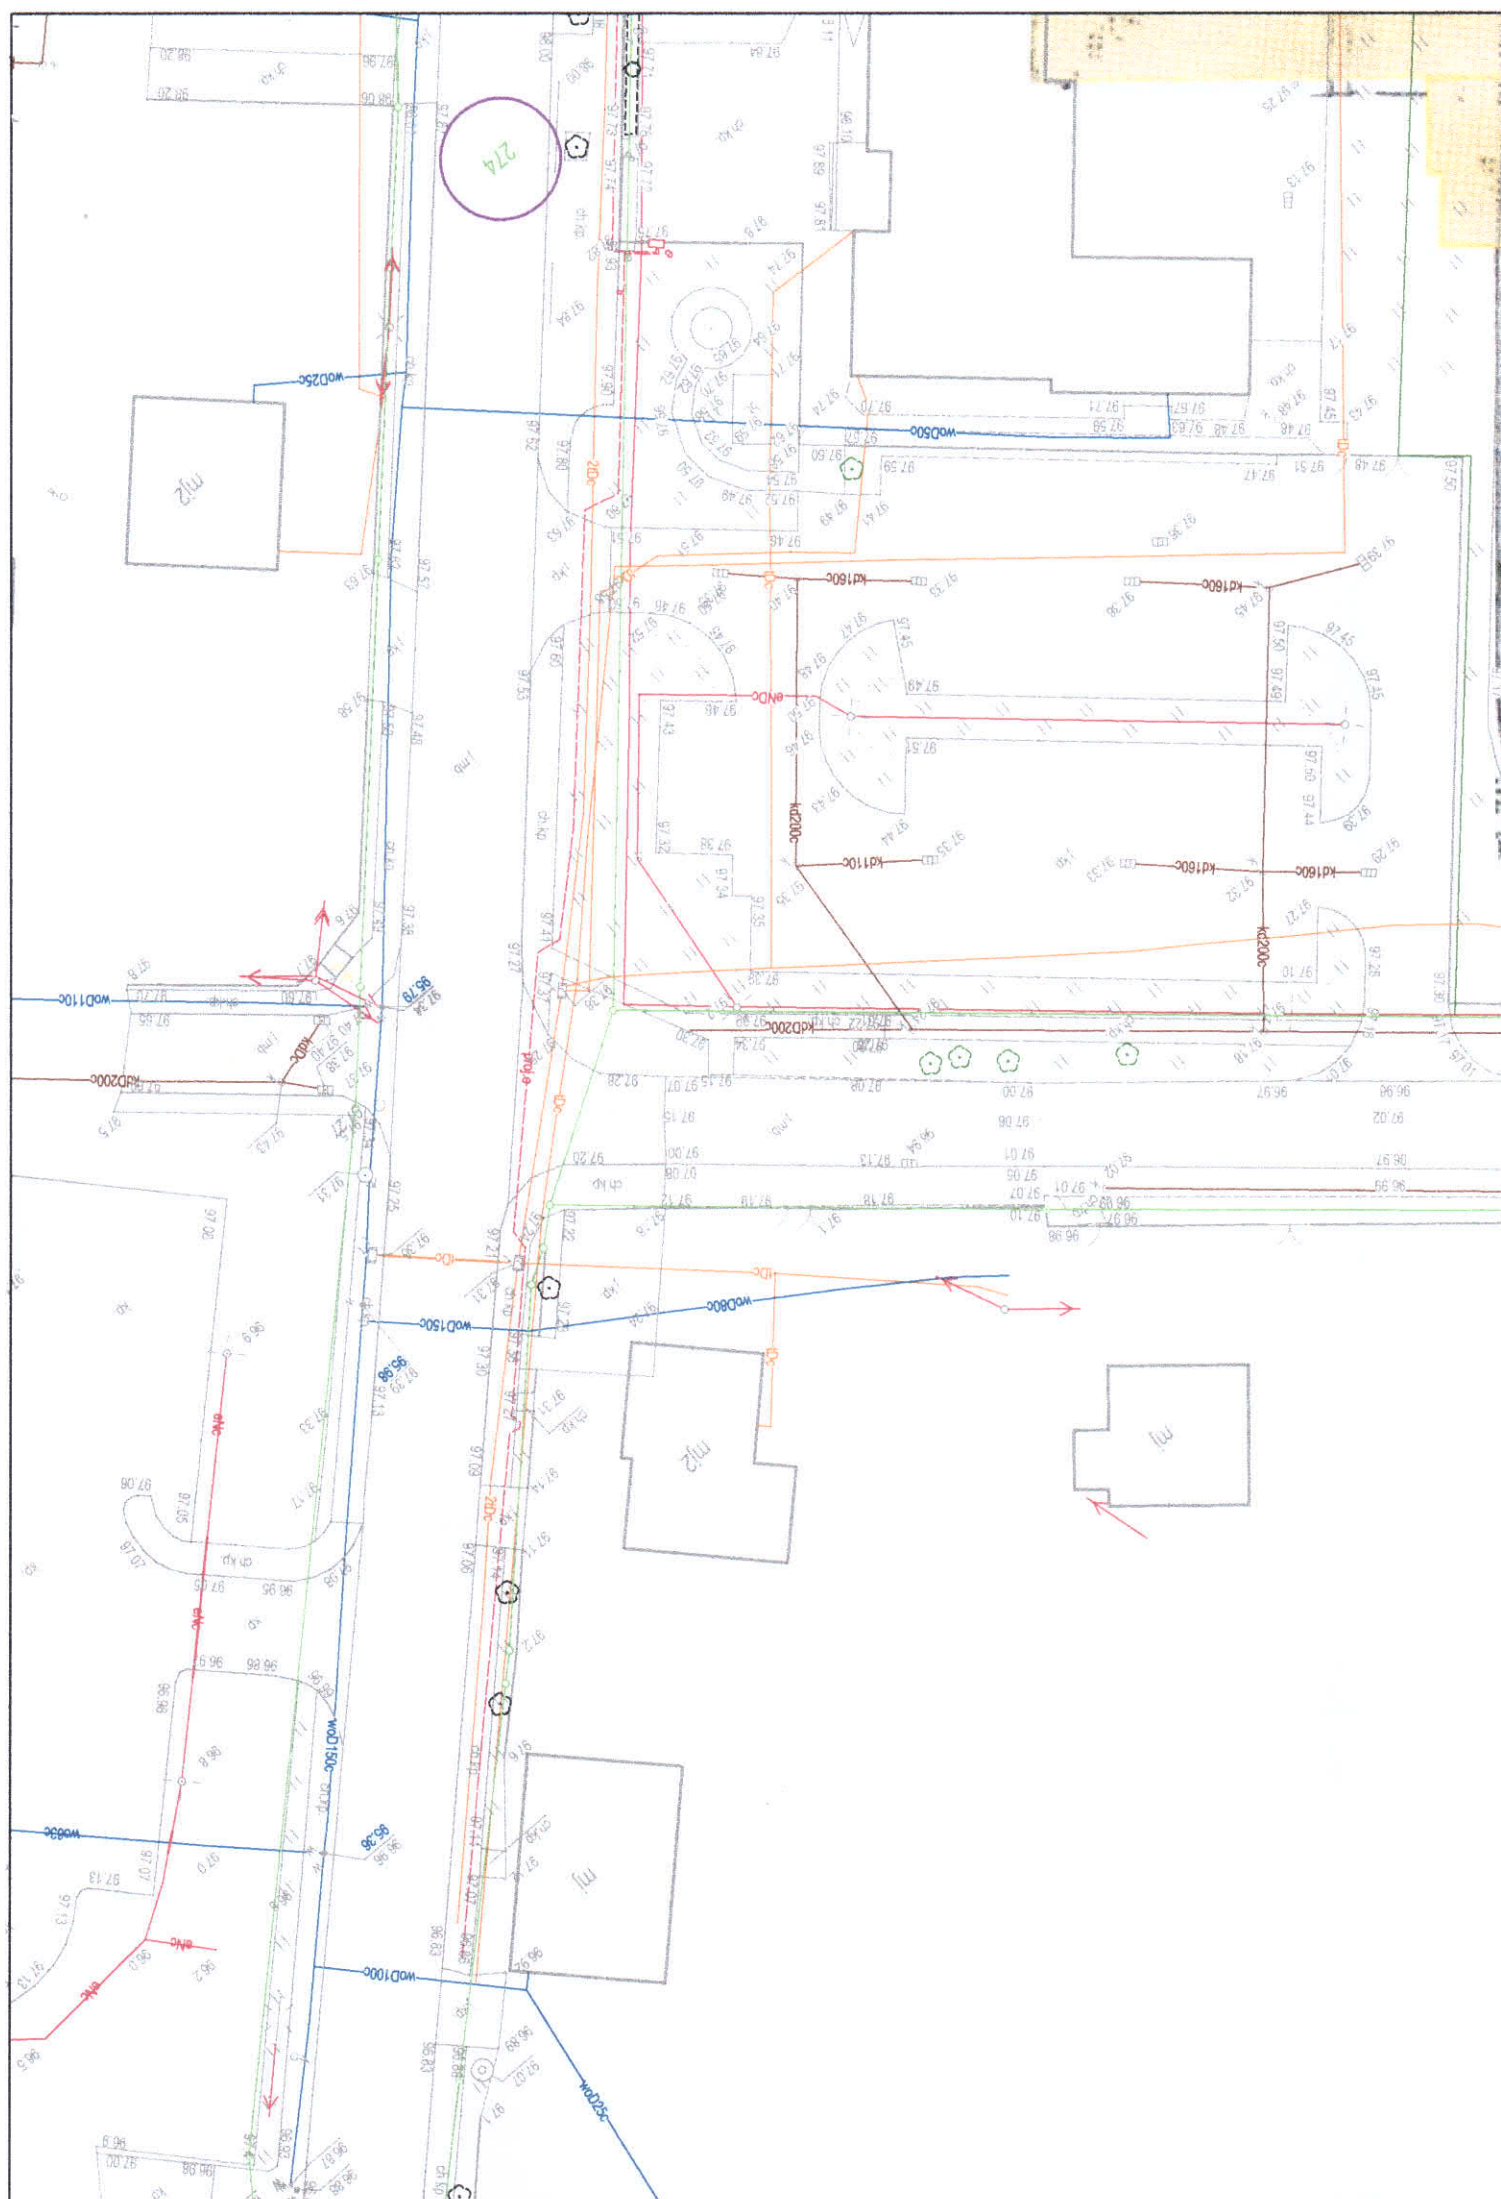

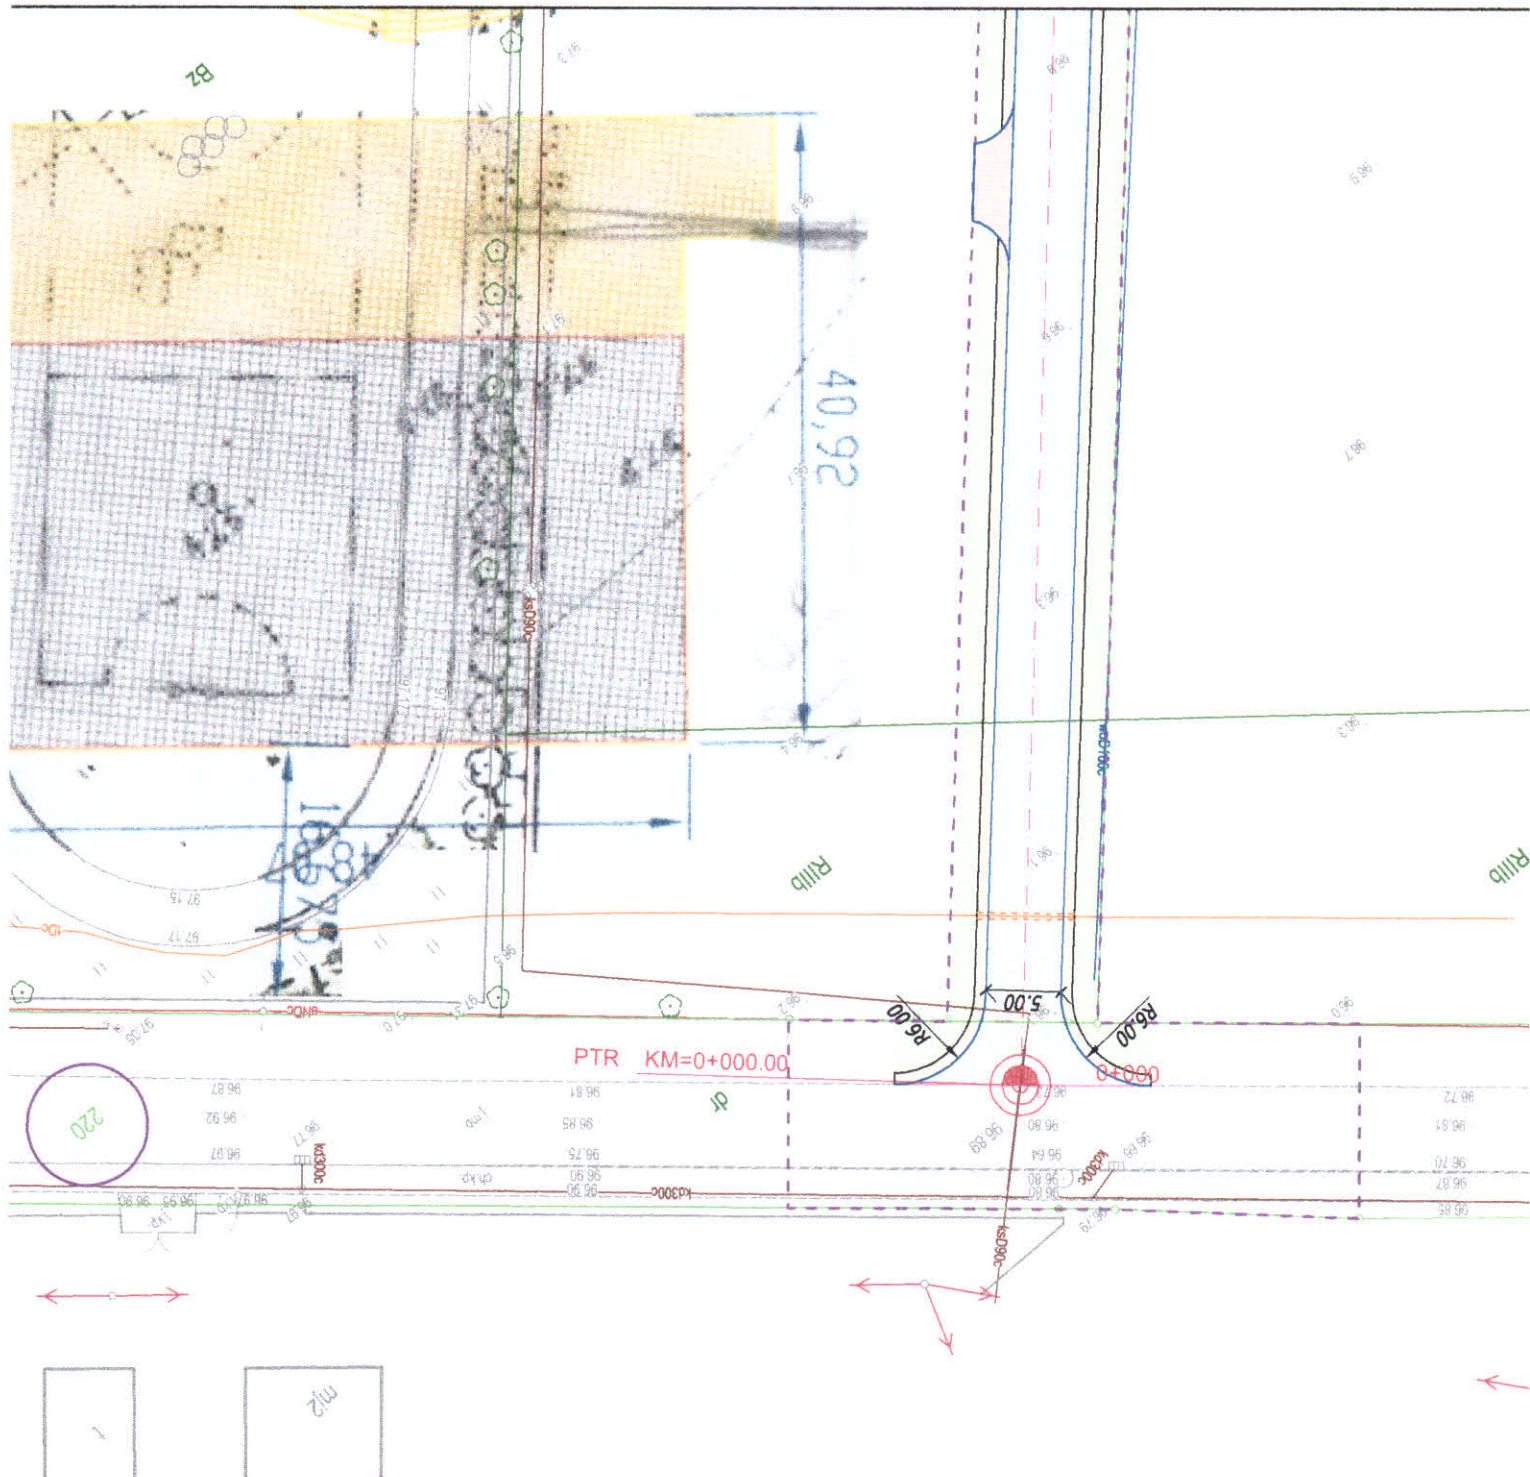

LEGENDA:

- Nawierzchnia jezdni z betonowej kostki brukowej (szara)
- Nawierzchniajazdów z betonowej kostki brukowej (kolor)
- Pobocze z kruszywa łamanego stabilizowanego mechanicznie
- Zielen
- Projektowany krawężnik betonowy 12x25 cm
- Projektowany krawężnik betonowy najazdowy 15x22cm
- Projektowany krawężnik betonowy 15x30cm
- Projektowane obrzeże betonowe 8x30 cm
- Projektowana oś

Jednostka projektowa:



M STUDIO Maciej Wojnowski
ul. Gen. Władysława Sikorskiego 1/17c
86-100 Świecie

Zamawiający:

Gmina Bukowiec
ul. Dr Fl. Ceynowy 14
86-122 Świecie

Stadium:

Projekt Budowlano-Wykonawczy

Temat:

Budowa drogi na działce nr 221/3 w miejscowości Bukowiec

Branża:


DROGOWA

Tytuł rysunku:

Plan sytuacyjny

SKALA 1:500

ZESPÓŁ PROJEKTOWY

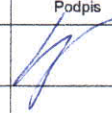Funkcja	Imię i Nazwisko	Numer uprawnień	Podpis
PROJEKTANT branża drogowa	mgr inż. Maciej Wojnowski	KUP/0118/PWOD/11	

data

12.2018

nr rys.


2.1


faza

PB-W

Tom

-

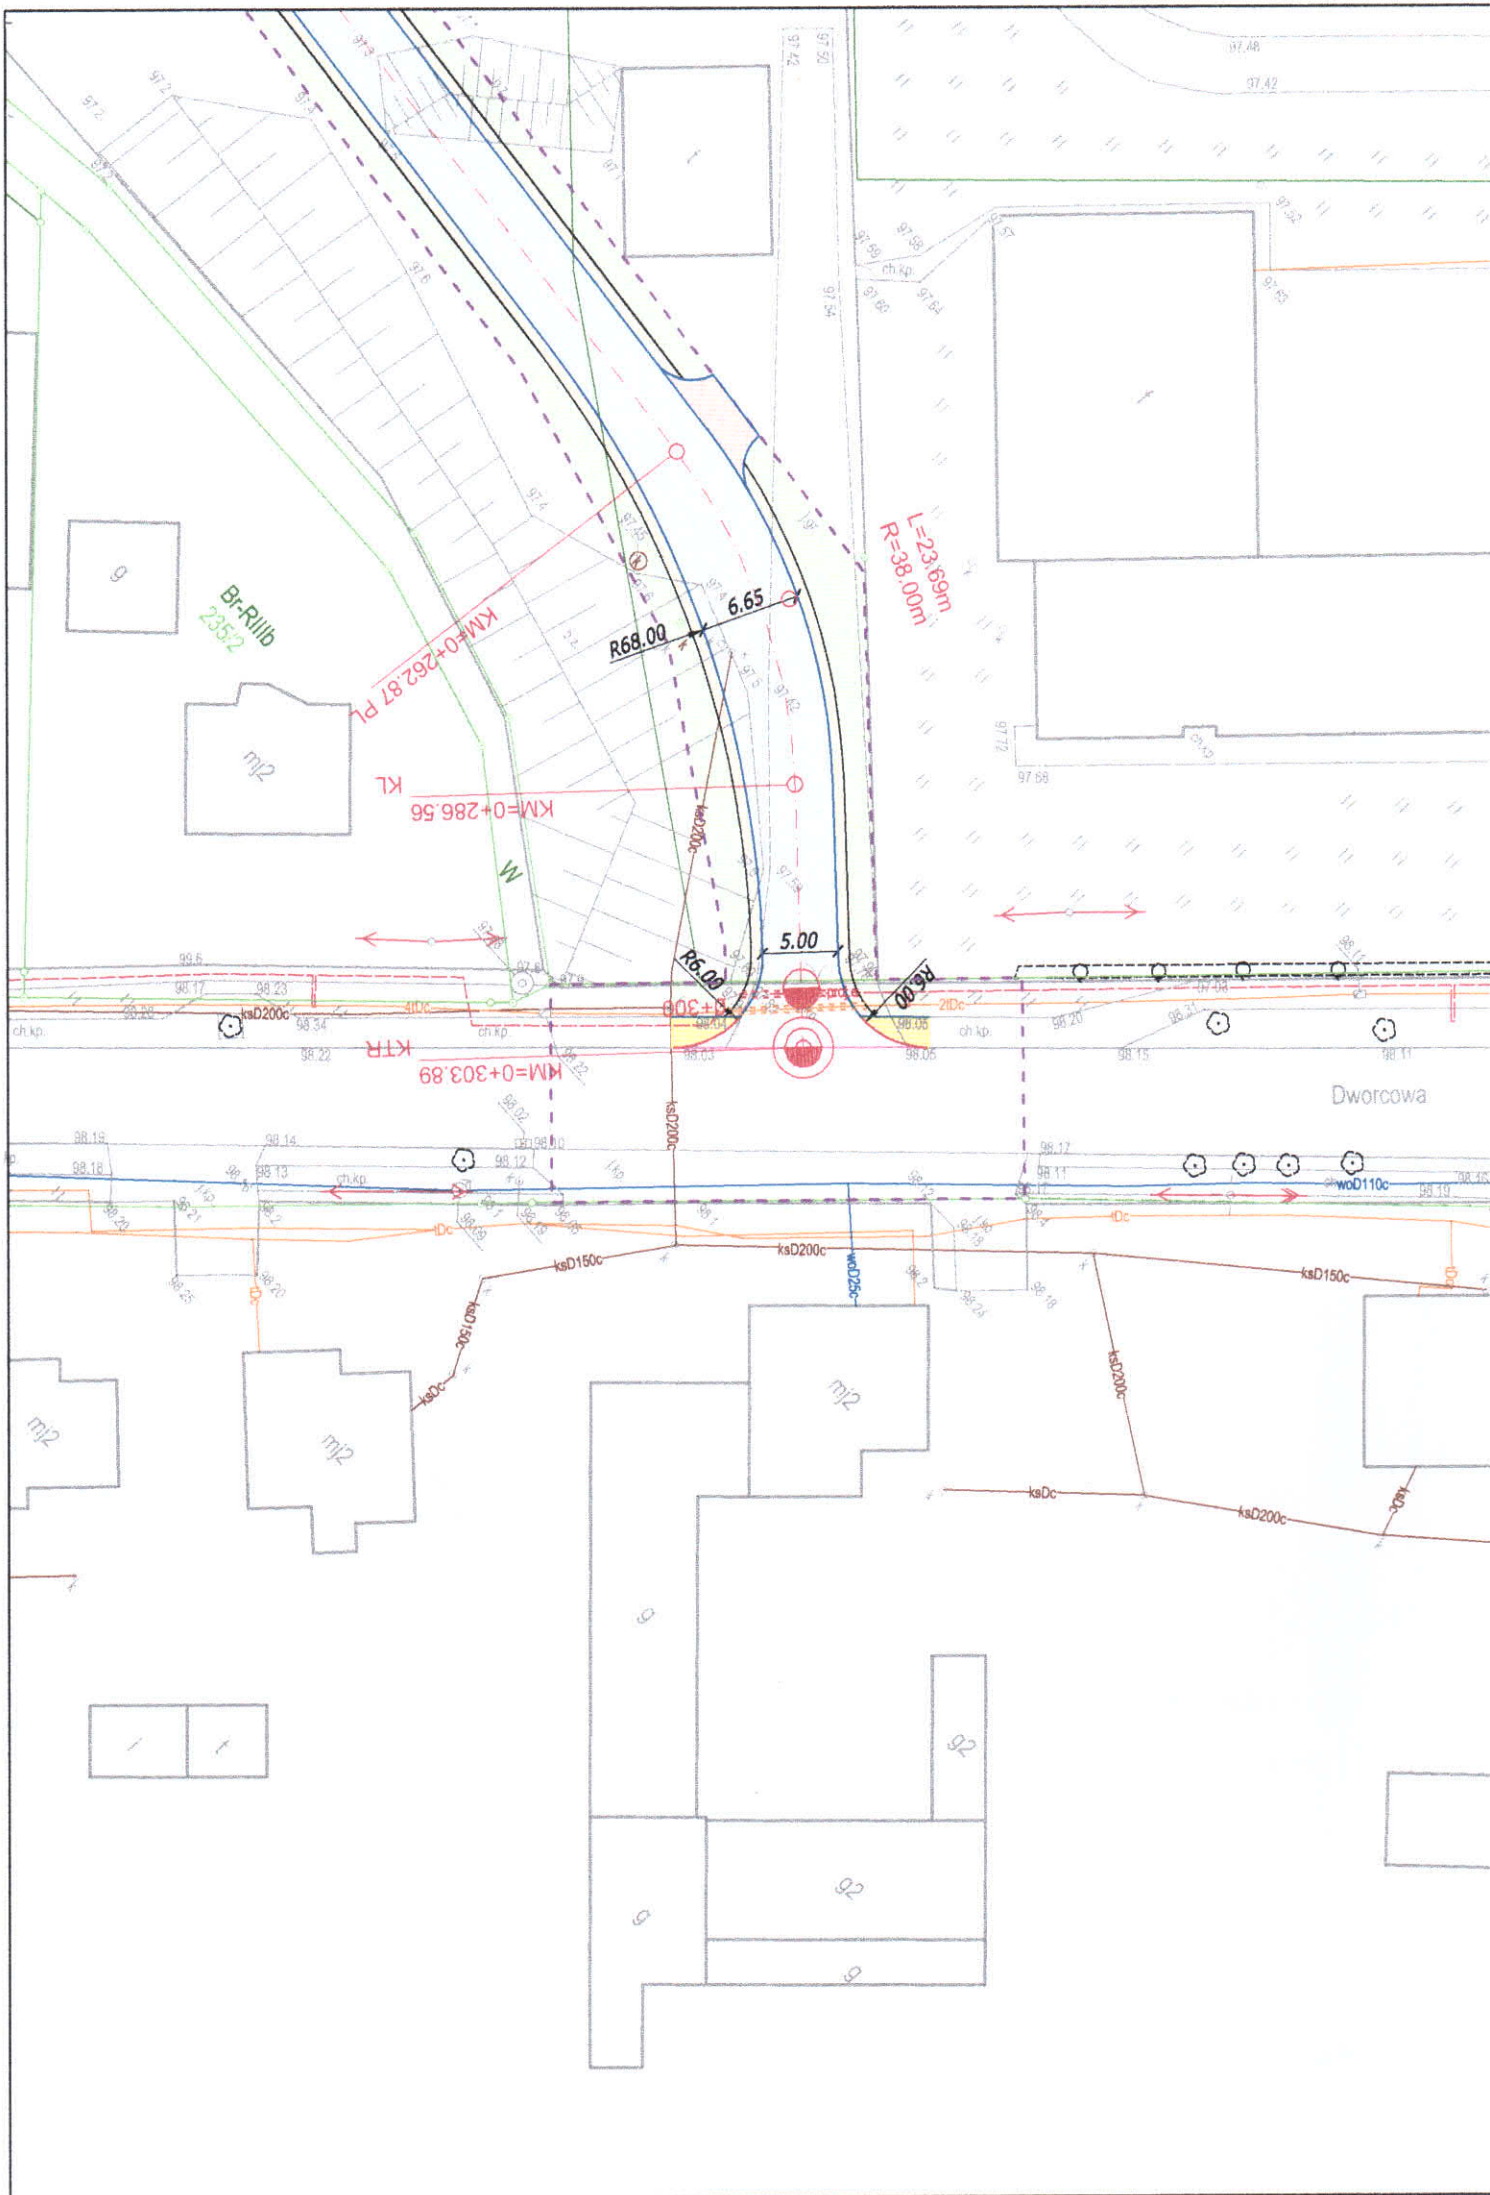

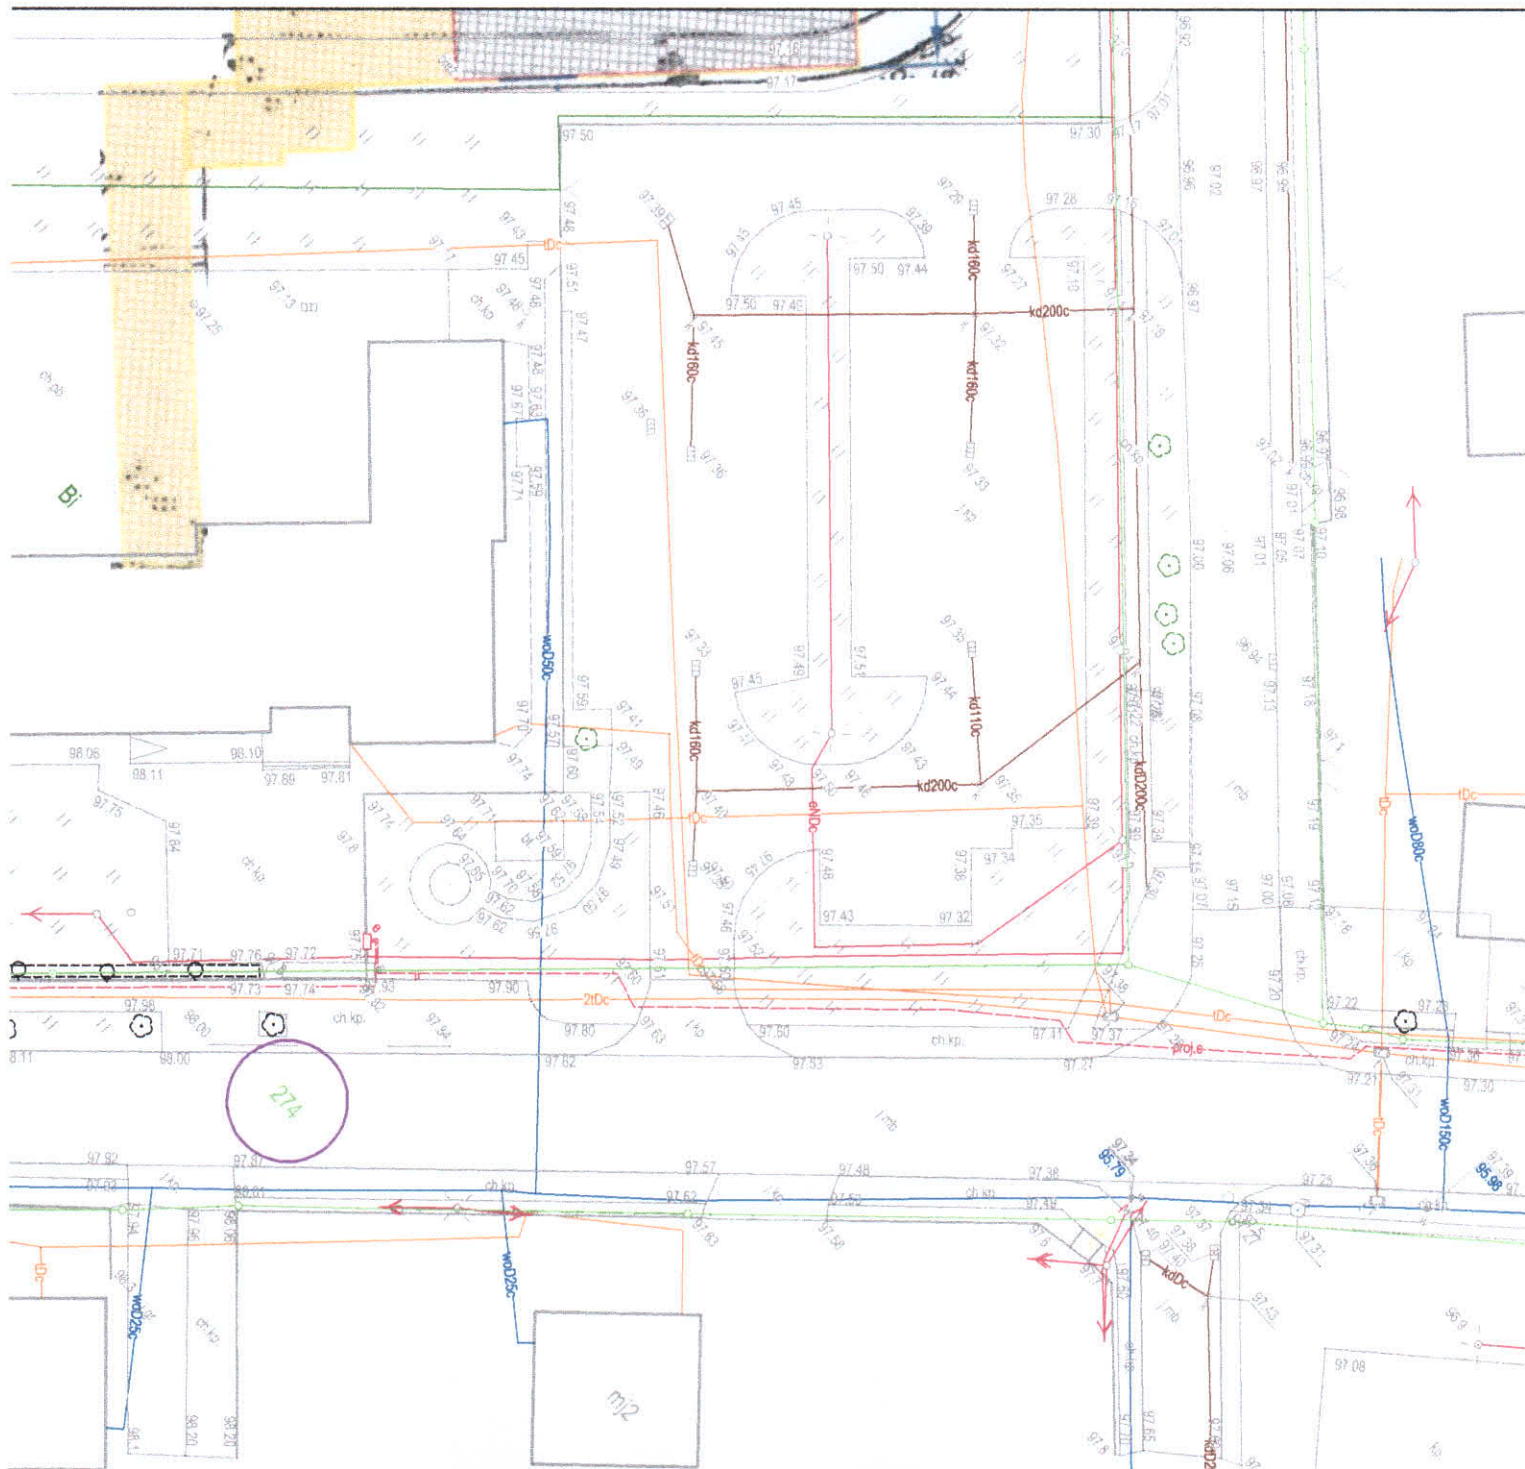

<p>2200c</p> <p>LEGENDA:</p> <p> Nawierzchnia jezdni z betonowej kostki brukowej (szara)</p> <p> Nawierzchnia zjazdów z betonowej kostki brukowej (kolor)</p> <p> Pobocze z kruszywa łamanego stabilizowanego mechanicznie</p> <p> Zielen</p> <p> Projektowany krawężnik betonowy 12x25 cm</p> <p> Projektowany krawężnik betonowy najazdowy 15x22cm</p> <p> Projektowany krawężnik betonowy 15x30cm</p> <p> Projektowane obrzeże betonowe 8x30 cm</p> <p> Projektowana oś</p>	<p>Jednostka projektowa:</p> <p>M STUDIO Maciej Wojnowski ul. Gen. Władysława Sikorskiego 1/17c 86-100 Świecie</p>		<p>Zamawiający:</p> <p>Gmina Bukowiec ul. Dr Fl. Ceynowy 14 86-122 Świecie</p>								
	<p>Stadium:</p> <p>Projekt Budowlano-Wykonawczy</p>										
	<p>Temat:</p> <p>Budowa drogi na działce nr 221/3 w miejscowości Bukowiec</p>										
	<p>Branża:</p> <p>DROGOWA</p>										
	<p>Tytuł rysunku:</p> <p>Plan sytuacyjny</p> <p style="text-align: right;">SKALA 1:500</p>										
<p>ZESPÓŁ PROJEKTOWY</p> <table border="1"> <thead> <tr> <th>Funkcja</th> <th>Imię i Nazwisko</th> <th>Numer uprawnień</th> <th>Podpis</th> </tr> </thead> <tbody> <tr> <td>PROJEKTANT branża drogowa</td> <td>mgr inż. Maciej Wojnowski</td> <td>KUP/0118/PWOD/11</td> <td></td> </tr> </tbody> </table>				Funkcja	Imię i Nazwisko	Numer uprawnień	Podpis	PROJEKTANT branża drogowa	mgr inż. Maciej Wojnowski	KUP/0118/PWOD/11	
Funkcja	Imię i Nazwisko	Numer uprawnień	Podpis								
PROJEKTANT branża drogowa	mgr inż. Maciej Wojnowski	KUP/0118/PWOD/11									
<p>data</p> <p>12.2018</p>	<p>nr rys.</p> <p>2.2</p>	<p>faza</p> <p>PB-W</p>	<p>Tom</p> <p>-</p>								