


PRZEKRÓJ A-A

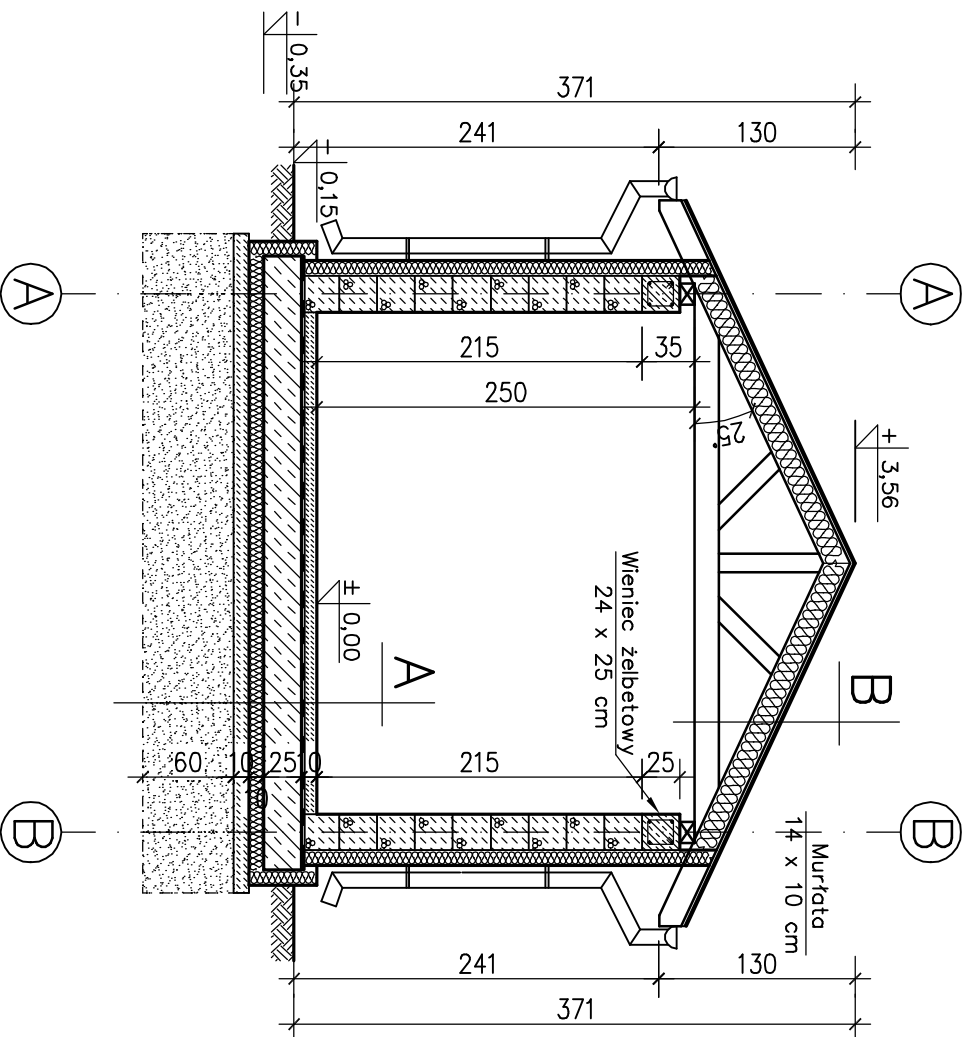

A	Posadzka betonowa gr. 5cm
	Folia PVC
	Płyta żelbetowa gr. 25cm
	Styropian EPS200 gr. 10cm
	Podkład betonowy gr. 10cm
	Podsyпка piaskowa gr. 15cm
	Grunt wymieniony gr. 60cm
	zagęszczony do $\lambda d=1,0$

B	Blacha łączona na podwójny rąbek stojący
	Deskowanie gr. 2,5 cm
	Folia paroprzepuszczalna
	Zbijak deskowy
	Wełna mineralna gr. 16 cm
	Folia paroprzepuszczalna
	Płyty gips.- karton.

<div> <div>SG</div> <div>PROFESSIONAL STUDIO</div> </div>		PRZEKRÓJ A-A	
OBIEKT:	pomieszczenie techniczne	Nr rys.: 6	
INWESTOR:	Gmina Bukowiec		
ADRES:	Bukowiec, dz. nr 358/4	Skala: 1:50	
BRANŻA:	budowlana	Data: 03.2018r.	
PROJEKTANT:	mgr. inż. architekt Jania Czechowska-Wójcik upr. A-70/94	podpis:	
ASYSTENT:	tech. bud. Artur Żurek	podpis:	