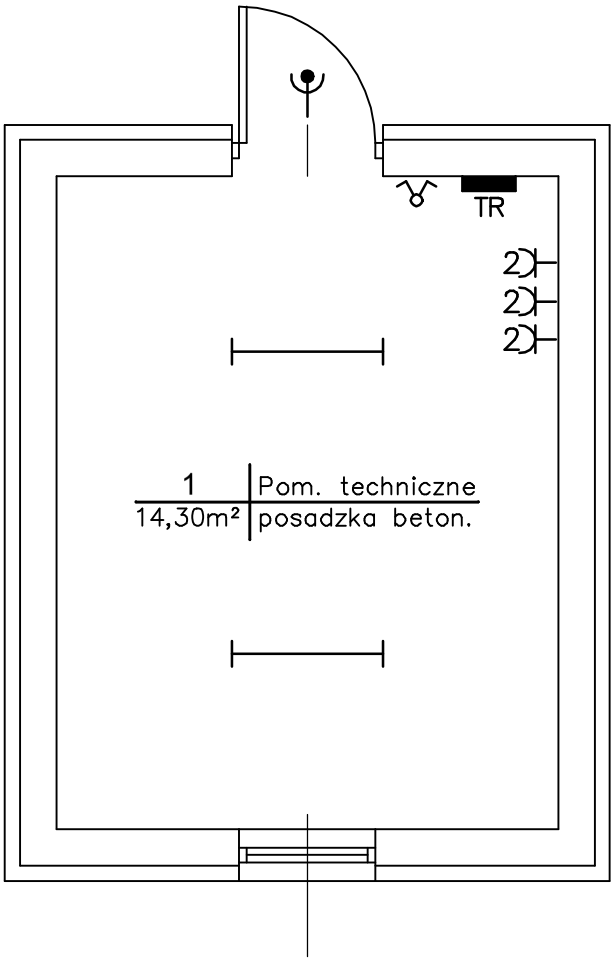

Oznaczenia:

- Oprawy świetlówkowe
- Wpust oświetleniowy, ścienny
- 2 Gniazdo wtykowe z bolcem (podwójne)
- Wyłącznik dwubiegunowy

SG PROFESSIONAL STUDIO	**RZUT INSTALACJI ELEKTRYCZNEJ**		
OBIEKT:	pomieszczenie techniczne		Nr rys.: 1
INWESTOR:	Gmina Bukowiec		
ADRES:	Bukowiec, dz. nr 358/4		Skala: 1:50
BRANŻA:	elektryczna	Data: 03.2018r.	
PROJEKTANT:	inż. Andrzej Polkowski upr. WBPP-NB-7210/36/83	podpis:.....	
ASYSTENT:	tech. bud. Artur Żurek	podpis:.....	