




szczęgół A

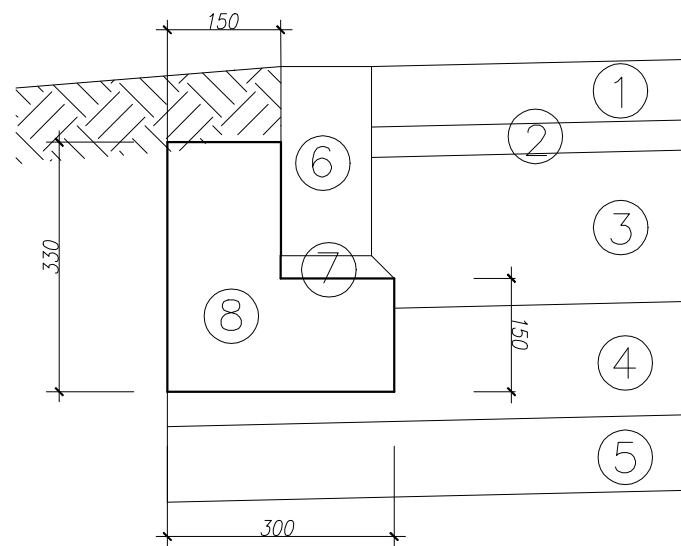


szczęgół B

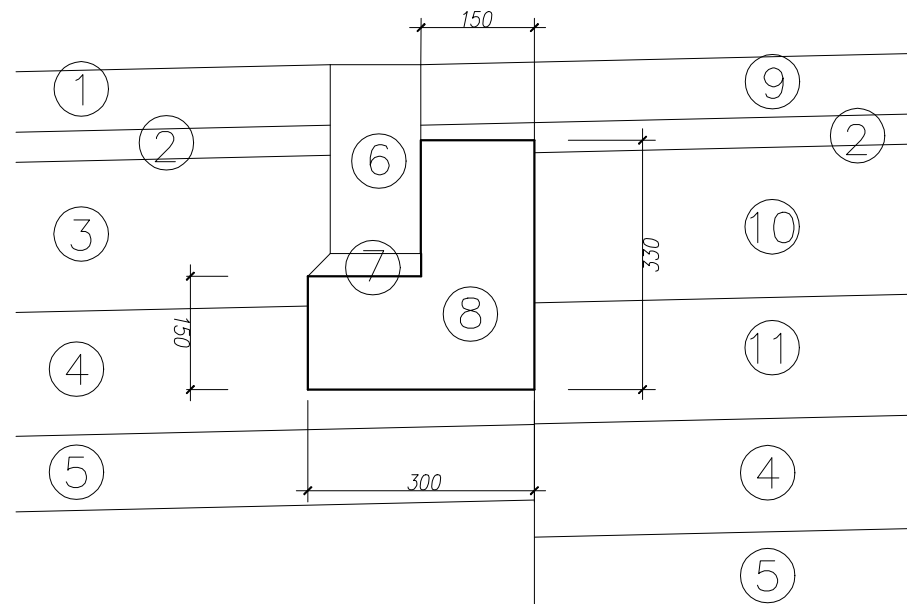


szczęgół C

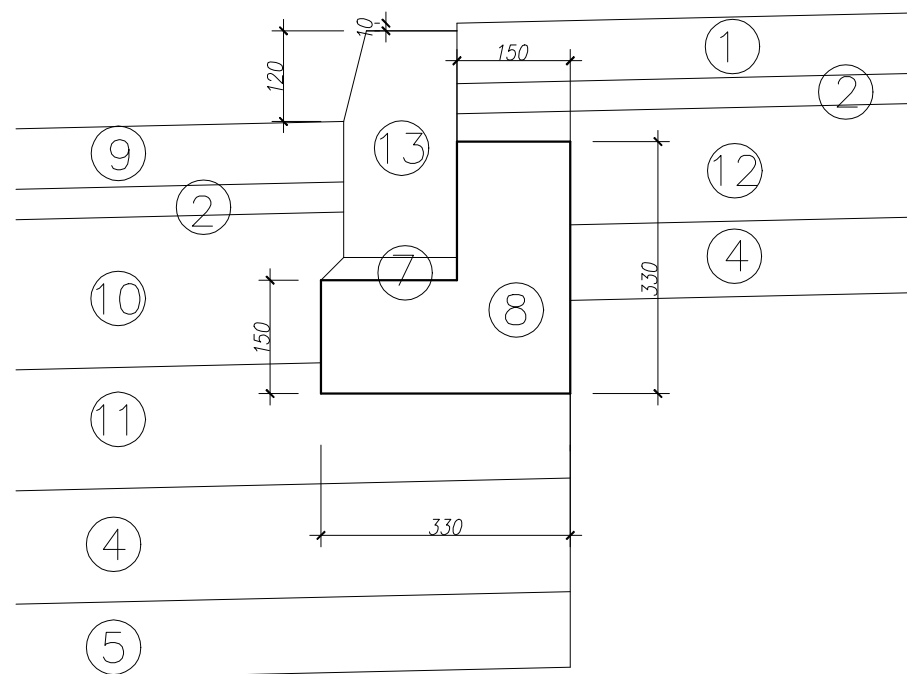


szczęgół D

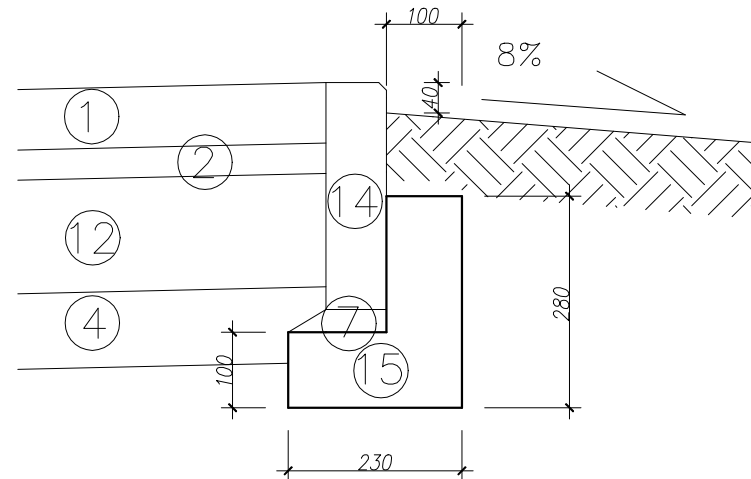


szczęgół E

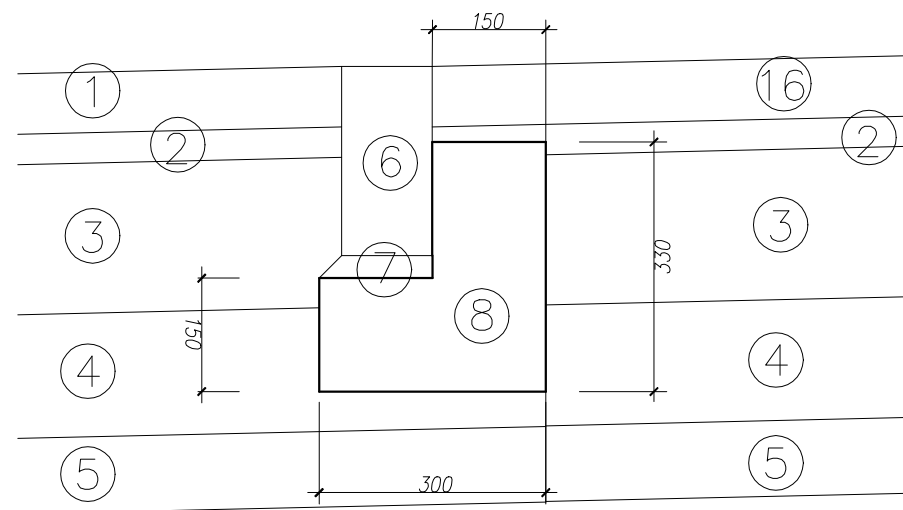

szczęgół F

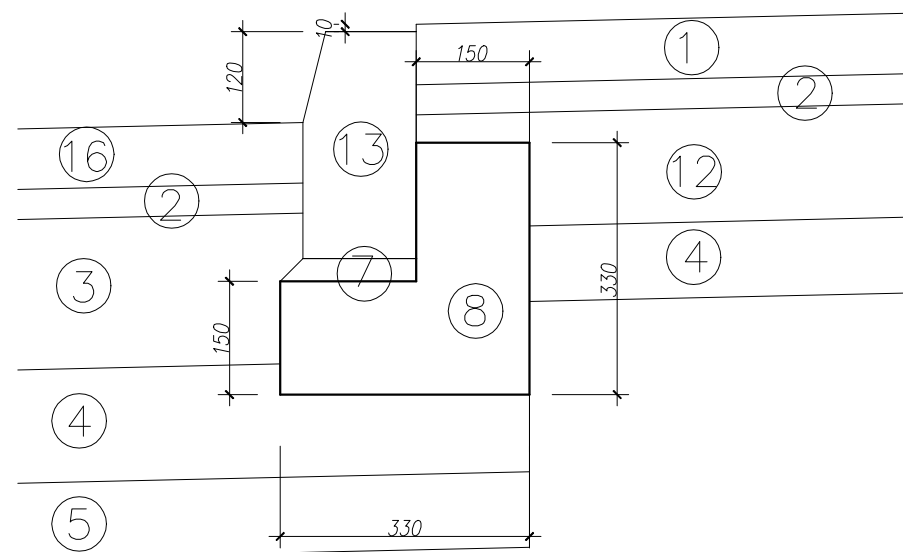

szczęgół G

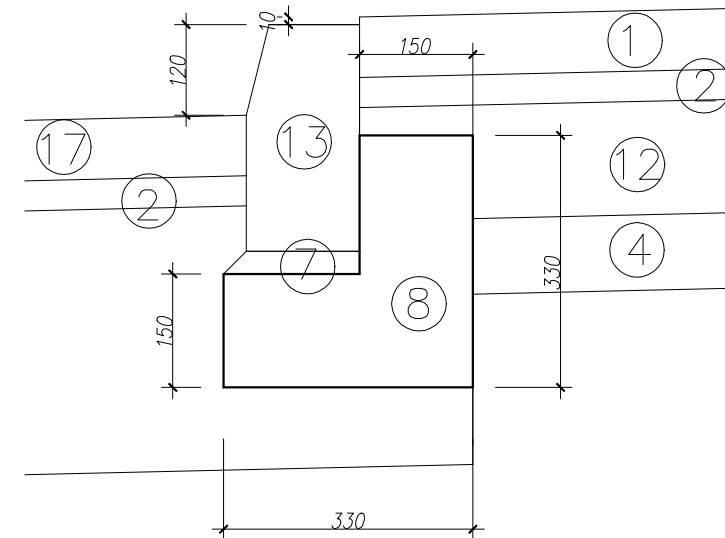

- 1 – betonowa kostka brukowa (szara) gr. 8 cm
2 – w-wa podsypki cem.-piask. gr. 4 cm
3 – w-wa podb. z kruszywa łamanego stab. mech. 0/31,5 mm gr. 20 cm
4 – w-wa z gruntu stab. cementem o $R_m=2,5MPa$ gr. 15 cm
5 – w-wa odsączająca z piasku gr. 10 cm
6 – opornik betonowy 12x25 cm
7 – w-wa podsypki cem.-piask. gr. 3 cm
8 – ława betonowa z betonu C12/15
9 – w-wa ścieralna z betonowej kostki brukowej (kolor) typu behaton gr. 8 cm
10 – w-wa podbudowy betonowej C8/10 gr. 20 cm
11 – w-wa podbudowy z kruszywa łamanego stab. mech. 0/31,5 mm gr. 16 cm
12 – w-wa podbudowy z kruszywa łamanego stab. mech. 0/31,5 mm gr. 15 cm
13 – krawężnik betonowy 15x30 cm
14 – obrzeże betonowe 8x30 cm
15 – ława betonowa z betonu C8/10
16 – w-wa ścieralna z betonowej kostki brukowej (kolor) gr. 8 cm
17 – istn. nawierzchnia z betonowej kostki brukowej (do przełożenia)

Jednostka projektowa: <div>M STUDIO</div> Maciej Wojnowski ul. Gen. Władysława Sikorskiego 1/17c 86-100 Świecie		Zamawiający: Gmina Bukowiec ul. Dr Fl. Ceynowy 14 86-122 Bukowiec	
Stadium: Projekt Budowlano-Wykonawczy			
Temat: Budowa drogi gminnej w m. Bukowiec stanowiącej połączenie drogi gminnej nr 030948C z drogą powiatową 1281C			
Branża: DROGOWA			
Tytuł rysunku: Szczegóły konstrukcyjne			
SKALA 1:10			
ZESPÓŁ PROJEKTOWY			
Funkcja	Imię i Nazwisko	Numer uprawnień	Podpis
PROJEKTANT branża drogowa	mgr inż. Maciej Wojnowski	KUP/0118/PWOD/11	
SPRAWDZAJĄCY branża drogowa	mgr inż. Arkadiusz Mazany	KUP/0027/POOD/11	
OPRACOWAŁ	mgr inż. Adam Meller	-	
data 07.2019	nr rys. 4.	faza PB-W	Tom II