




szczegół A

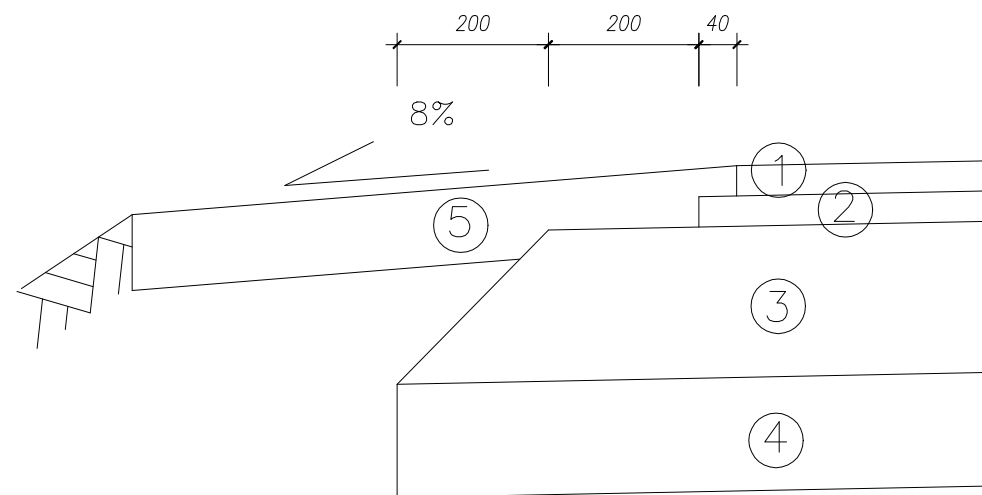


szczegół D

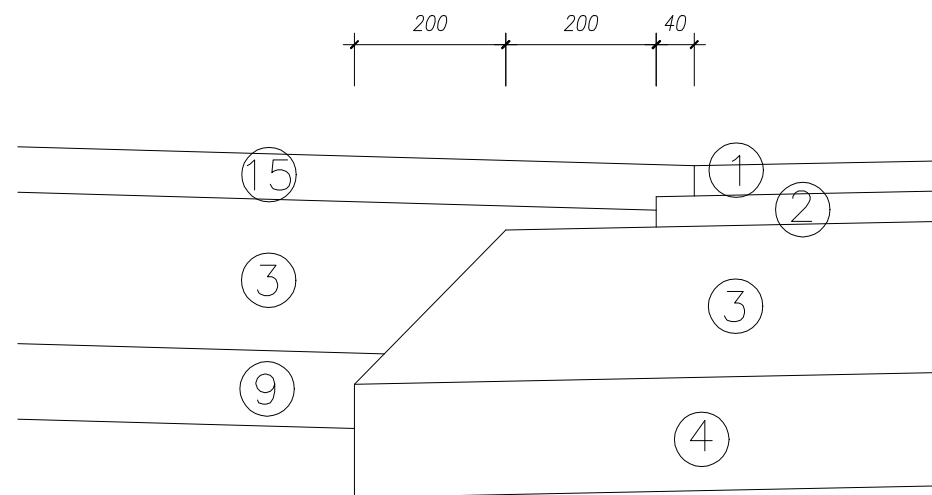

szczegół B

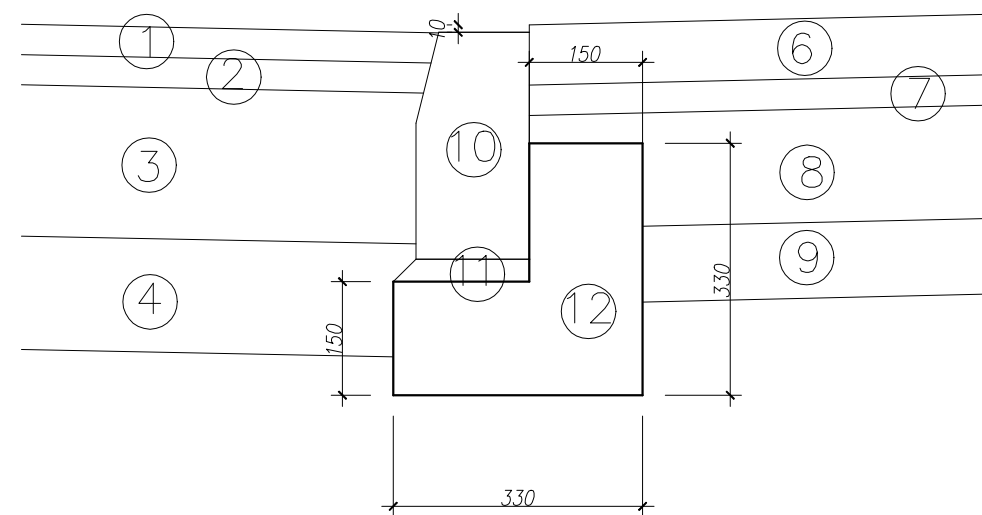

szczegół C

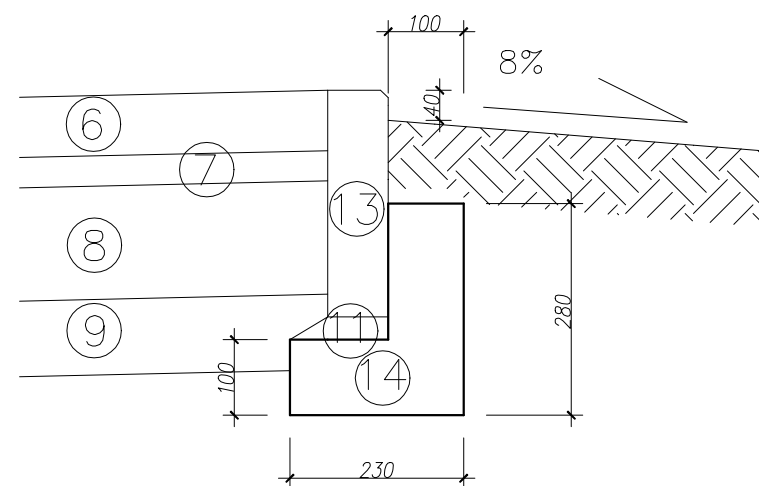

- 1 – w-wa ścierna z betonu asfaltowego AC 11 S gr. 4 cm
2 – w-wa wiążąca z betonu asfaltowego AC 16 W gr. 4 cm
3 – w-wa podbudowy z kruszywa łamanego stab. mech. 0/31,5 mm gr. 20 cm
4 – w-wa odsączająca z piasku gr. 15 cm
5 – pobocze z kruszywa łamanego stab. mech. 0/31,5 mm gr. 10 cm
6 – betonowa kostka brukowa (szara) gr. 8 cm
7 – w-wa podsypki cem.-piask. gr. 4 cm
8 – w-wa podbudowy z kruszywa łamanego stab. mech. 0/31,5 mm gr. 15 cm
9 – w-wa odsączająca z piasku gr. 10 cm
10 – krawężnik betonowy 15x30 cm
11 – w-wa podsypki cem.-piask. gr. 3 cm
12 – łała betonowa z betonu C12/15
13 – obrzeże betonowe 8x30 cm
14 – łała betonowa z betonu C8/10
15 – w-wa ścierna z betonu asfaltowego AC 11 S gr. 6 cm

Jednostka projektowa: <div></div> M STUDIO Maciej Wojnowski ul. Gen. Władysława Sikorskiego 1/17c 86-100 Świecie		Zamawiający: Gmina Bukowiec ul. Dr Fl. Ceynowy 14 86-122 Bukowiec	
Stadium: Projekt Budowlano-Wykonawczy			
Temat: Budowa drogi gminnej nr 030915C Gawroniec-Poledno			
Branża: DROGOWA			
Tytuł rysunku: Szczegóły konstrukcyjne <div>SKALA 1:10</div>			
ZESPÓŁ PROJEKTOWY			
Funkcja	Imię i Nazwisko	Numer uprawnień	Podpis
PROJEKTANT branża drogowa	mgr inż. Maciej Wojnowski	KUP/0118/PWOD/11	
SPRAWDZAJĄCY branża drogowa	mgr inż. Arkadiusz Mazany	KUP/0027/POOD/11	
OPRACOWAŁ	mgr inż. Adam Meller	-	
data 07.2019	nr rys. 4.	faza PB-W	Tom -