



Przekrój normalny 1-1

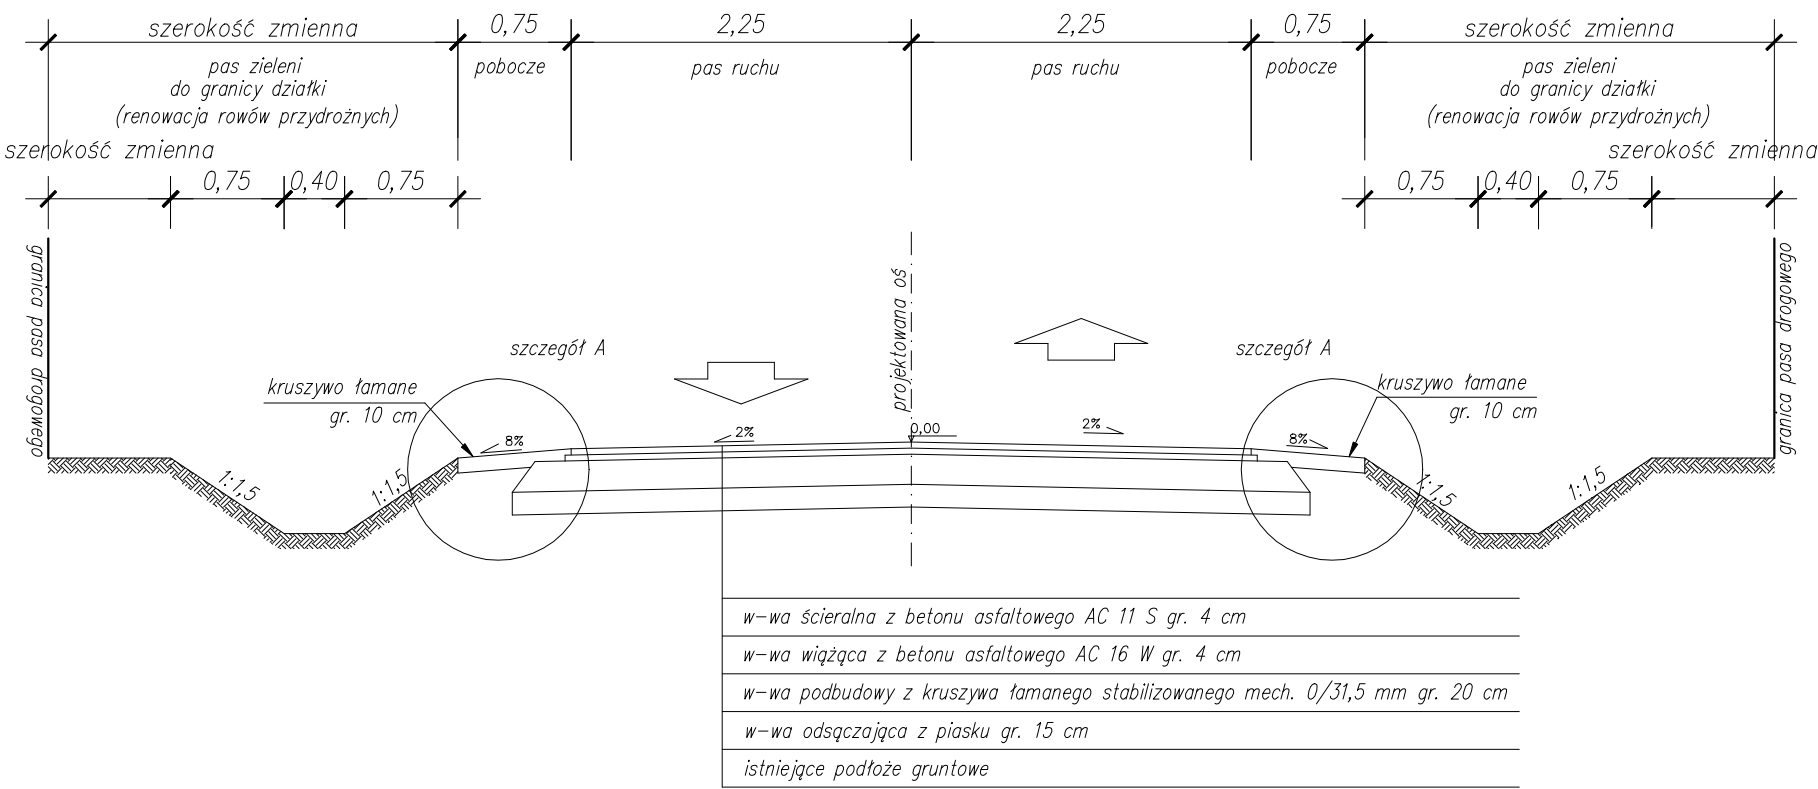


Przekrój normalny 2-2

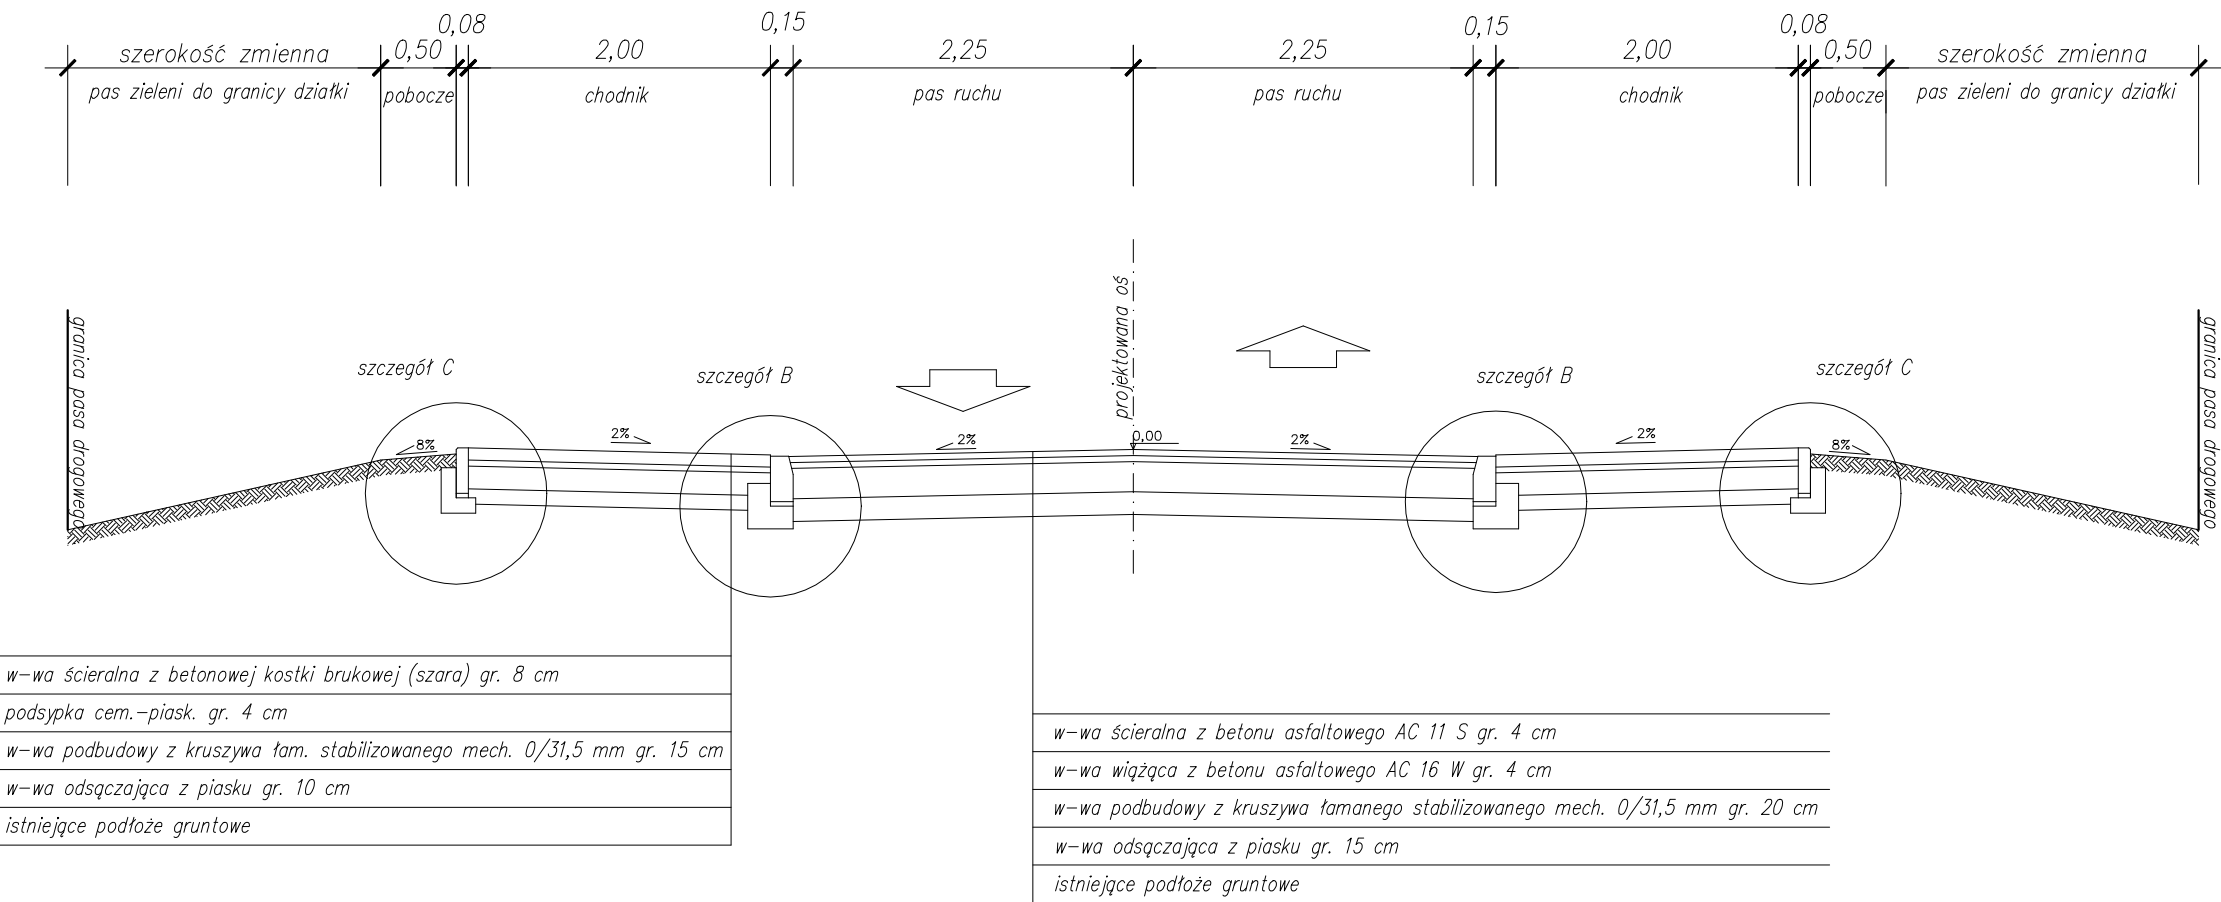

<div>Jednostka projektowa:</div> <div><div><div>M</div><div>STUDIO</div></div><div><div>Maciej Wojnowski</div><div>ul. Gen. Władysława Sikorskiego 1/17c</div><div>86-100 Świecie</div></div></div>		<div>Zamawiający:</div> <div><div>Gmina Bukowiec</div><div>ul. Dr Fl. Ceynowy 14</div><div>86-122 Bukowiec</div></div>																
<div>Stadium:</div> <div>Projekt Budowlano-Wykonawczy</div>																		
<div>Temat:</div> <div>Budowa drogi gminnej nr 030915C Gawroniec-Poledno</div>																		
<div>Branża:</div> <div>DROGOWA</div>																		
<div>Tytuł rysunku:</div> <div>Przekroje normalne</div> <div>SKALA 1:50</div>																		
<div>ZESPÓŁ PROJEKTOWY</div> <table><tr><td>Funkcja</td><td>Imię i Nazwisko</td><td>Numer uprawnień</td><td>Podpis</td></tr><tr><td>PROJEKTANT branża drogowa</td><td>mgr inż. Maciej Wojnowski</td><td>KUP/0118/PWOD/11</td><td></td></tr><tr><td>SPRAWDZAJĄCY branża drogowa</td><td>mgr inż. Arkadiusz Mazany</td><td>KUP/0027/POOD/11</td><td></td></tr><tr><td>OPRACOWAŁ</td><td>mgr inż. Adam Meller</td><td>-</td><td></td></tr></table>			Funkcja	Imię i Nazwisko	Numer uprawnień	Podpis	PROJEKTANT branża drogowa	mgr inż. Maciej Wojnowski	KUP/0118/PWOD/11		SPRAWDZAJĄCY branża drogowa	mgr inż. Arkadiusz Mazany	KUP/0027/POOD/11		OPRACOWAŁ	mgr inż. Adam Meller	-	
Funkcja	Imię i Nazwisko	Numer uprawnień	Podpis															
PROJEKTANT branża drogowa	mgr inż. Maciej Wojnowski	KUP/0118/PWOD/11																
SPRAWDZAJĄCY branża drogowa	mgr inż. Arkadiusz Mazany	KUP/0027/POOD/11																
OPRACOWAŁ	mgr inż. Adam Meller	-																
<div>data</div> <div>07.2019</div>	<div>nr rys.</div> <div>3.1</div>	<div>faza</div> <div>PB-W</div>	<div>Tom</div> <div>-</div>															


Przekrój normalny A-A

- zjazd z betonu asfaltowego -

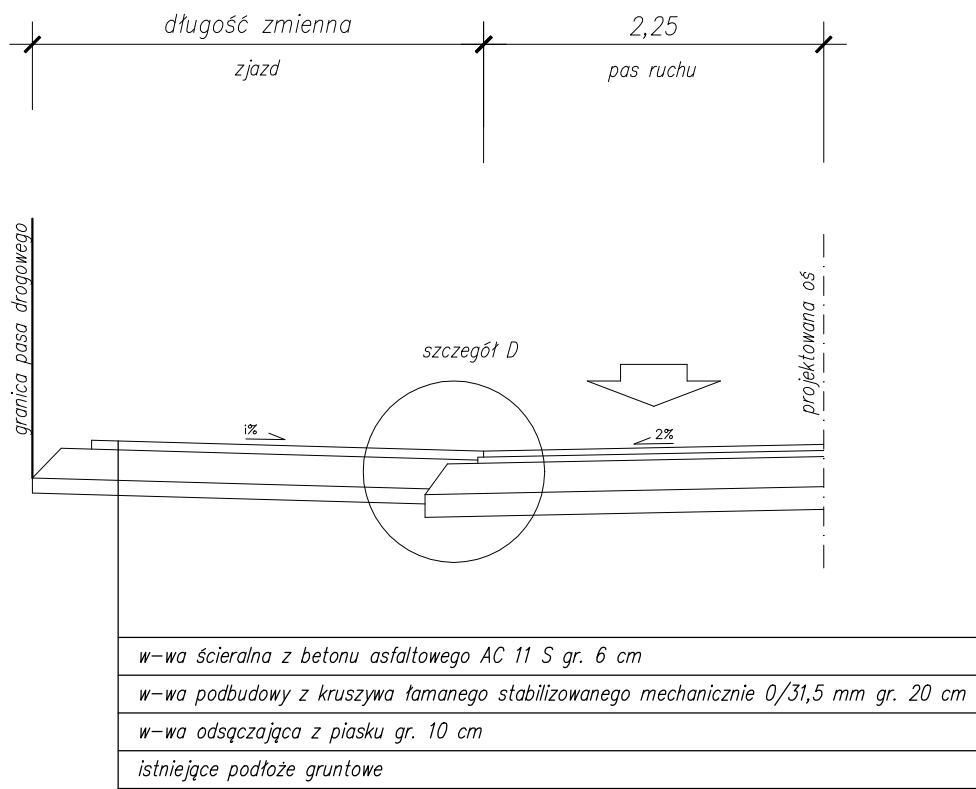

Przekrój normalny B-B

- zjazd z betonu asfaltowego -

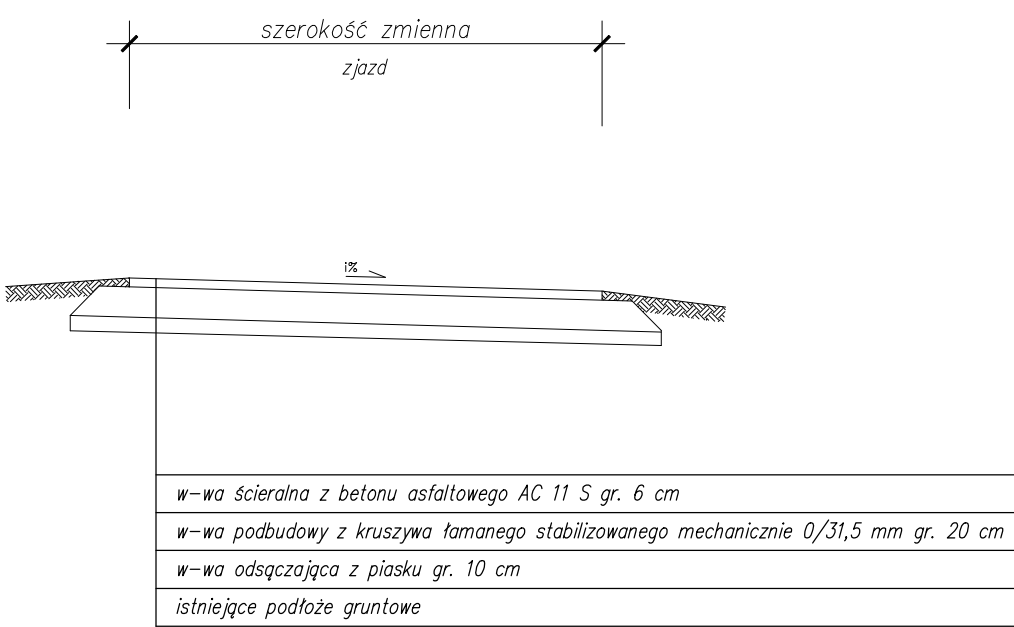

Jednostka projektowa: <div>M STUDIO</div> Maciej Wojnowski ul. Gen. Władysława Sikorskiego 1/17c 86-100 Świecie		Zamawiający: Gmina Bukowiec ul. Dr Fl. Ceynowy 14 86-122 Bukowiec	
Stadium: Projekt Budowlano-Wykonawczy			
Temat: Budowa drogi gminnej nr 030915C Gawroniec-Poledno			
Branża: DROGOWA			
Tytuł rysunku: Przekroje normalne <div>SKALA 1:50</div>			
ZESPÓŁ PROJEKTOWY			
Funkcja	Imię i Nazwisko	Numer uprawnień	Podpis
PROJEKTANT branża drogowa	mgr inż. Maciej Wojnowski	KUP/0118/PWOD/11	
SPRAWDZAJĄCY branża drogowa	mgr inż. Arkadiusz Mazany	KUP/0027/POOD/11	
OPRACOWAŁ	mgr inż. Adam Meller	-	
data 07.2019	nr rys. 3.2	faza PB-W	Tom -