





ELEWACJA FRONTOWA

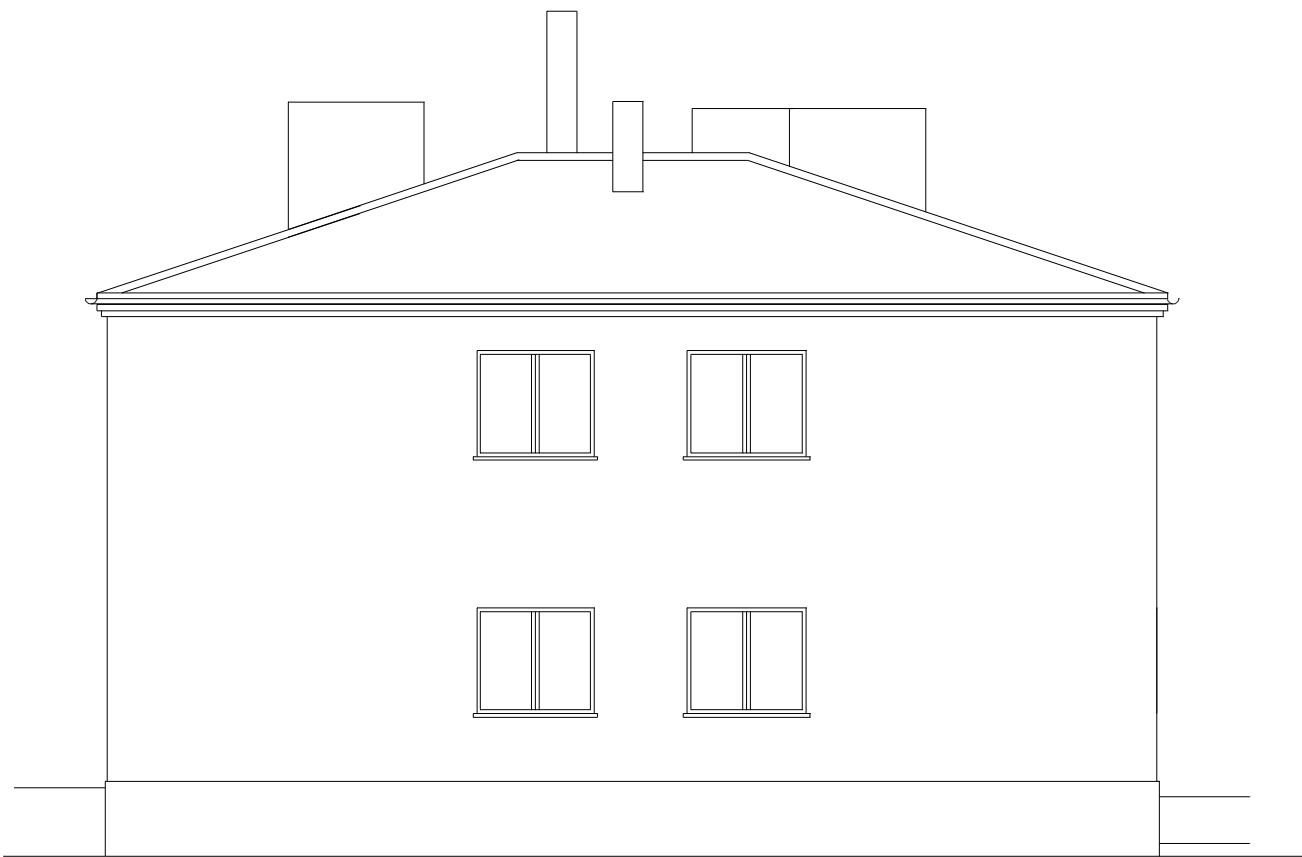

ELEWACJA SZCZYTOWA

<div> SG PROFESSIONAL STUDIO</div>	ELEWACJE		
	OBIEKT:	budynek przedszkola z częścią mieszkalną	Nr rys.: 3
	INWESTOR:	Gmina Bukowiec	Skala: 1:100
	ADRES:	obręb Przysiersk dz. 305	
	BRANŻA:	budowlana	
	PROJEKTANT:	mgr. inż. architekt Janina Czechowska-Wójcik upr. A-70/84	podpis:_____
	ASYSTENT:	tech. bud.	podpis:_____