

MAPA DO CEŁÓW INFORMACYJNYCH

SKALA 1:1000

Układ odniesienia: PL-ETRF89, układ wsp. płaskich: PL-2000 strefa 6 (18°), układ wys.: PL-KRON86-NH

Sekcje mapy: 6.200.23.18.2; 6.200.23.13.4

obr. Przysiersk 0015: dz. 305

# PLAN SYTUACYJNY

## DZIAŁKA NR 305


OBRĘB PRZYSIERSK, JEDN. EW. BUKOWIEC

INWESTOR / WŁAŚCICIEL:

GMINA BUKOWIEC  
ul. Dr FL Ceynowy 14  
86-122 Bukowiec

OZNACZENIA:

1. BUDYNEK PRZEDSZKOLA - PRZEDMIOT OPRACOWANIA
- 2-3. ZABUDOWA GOSPODARCZA

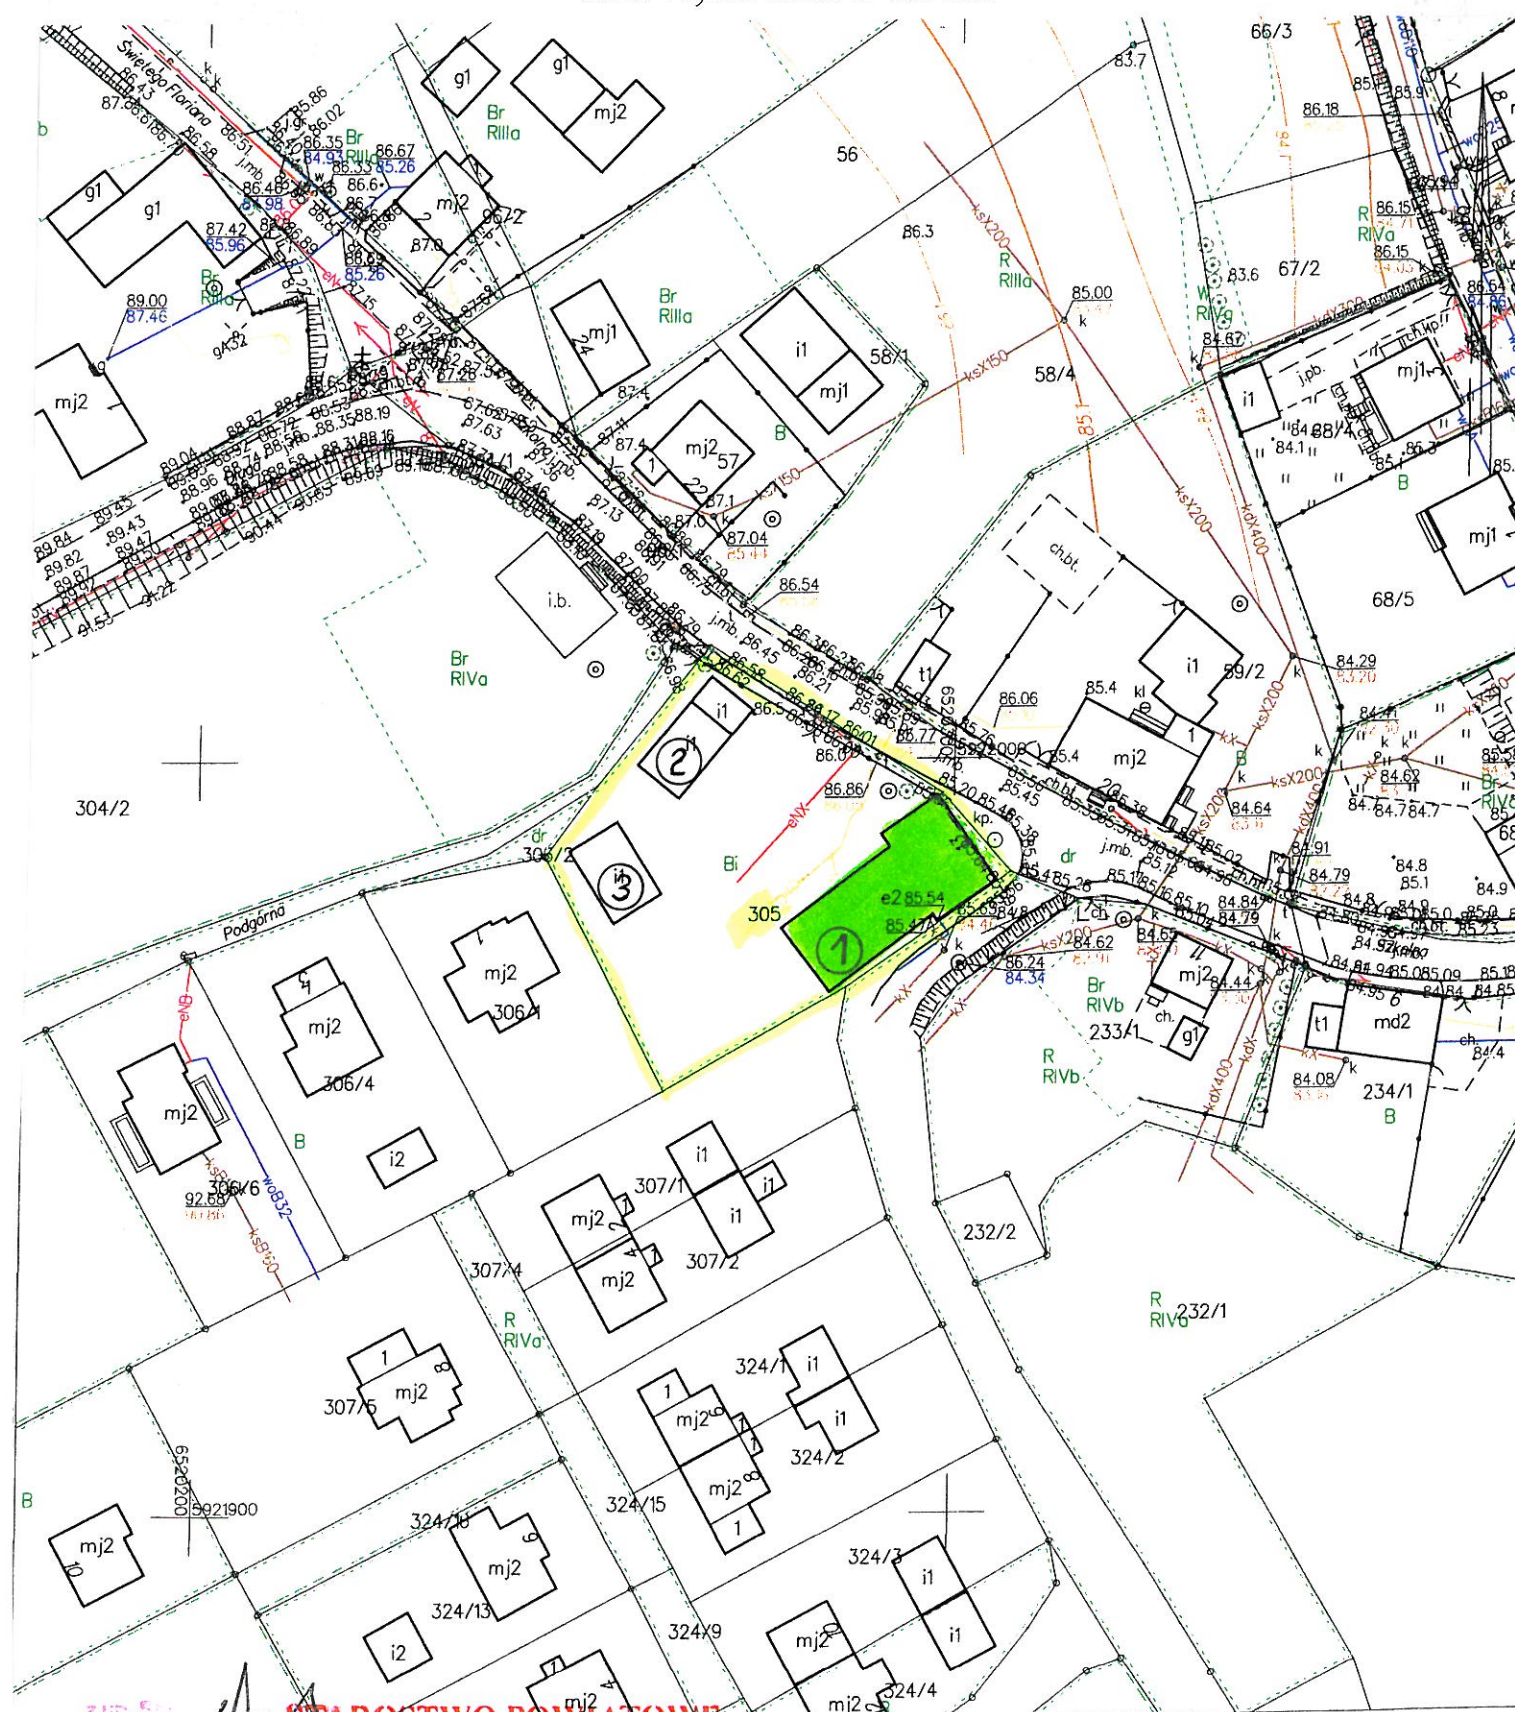

SPRZĄDZIŁ (A) WYDRUK: Stefan Staszak  
w Świeciu  
Miejski Geodezji, Kartografii, Katastru  
i Gospodarki Nieruchomościami  
ul. Gen. Józefa Hallera 9, 86-100 Świecie

SG PROFESSIONAL STUDIO		PLAN SYTUACYJNY	
OBIĘKT:	budynek przedszkola z częścią mieszkalną	Nr rys.:	
INWESTOR:	Gmina Bukowiec	1	
ADRES:	obręb Przysiersk dz. 305	Skala:	
BRANŻA:	budowlana	Data: 04.2020r.	
PROJEKTANT:	mgr. inż. architekt Janina Czechowska-Wójcik upr. A-70/84	1:1000	
ASYSTENT:	tech. bud.		