ZESTAWIENIE POWIERZCHNI

LP	NAZWA POMIESZCZENIA	POWIERZCHNIA (m^2)	
		UŻYTKOWA	POSADZKI
1.	KORYTARZ / HALL	22,53	24,32
2.	ŁAZIENKA	10,33	10,33
3.	SALA 1	18,05	18,05
4.	SALA 2	43,64	45,63
5.	POM. POMOCNICZE	3,94	3,94
6.	SPIŻARNIA	5,05	5,05
7.	KUCHNIA	17,48	20,89
8.	OBIERALNIA WARZYW	7,04	8,60
9.	WC PERSONELU	1,91	1,91
10.	BIURO	8,54	8,54
11.	SALA	16,53	16,92
12.	SALA	14,01	14,01
SUMA:		**169,05**	**178,28**

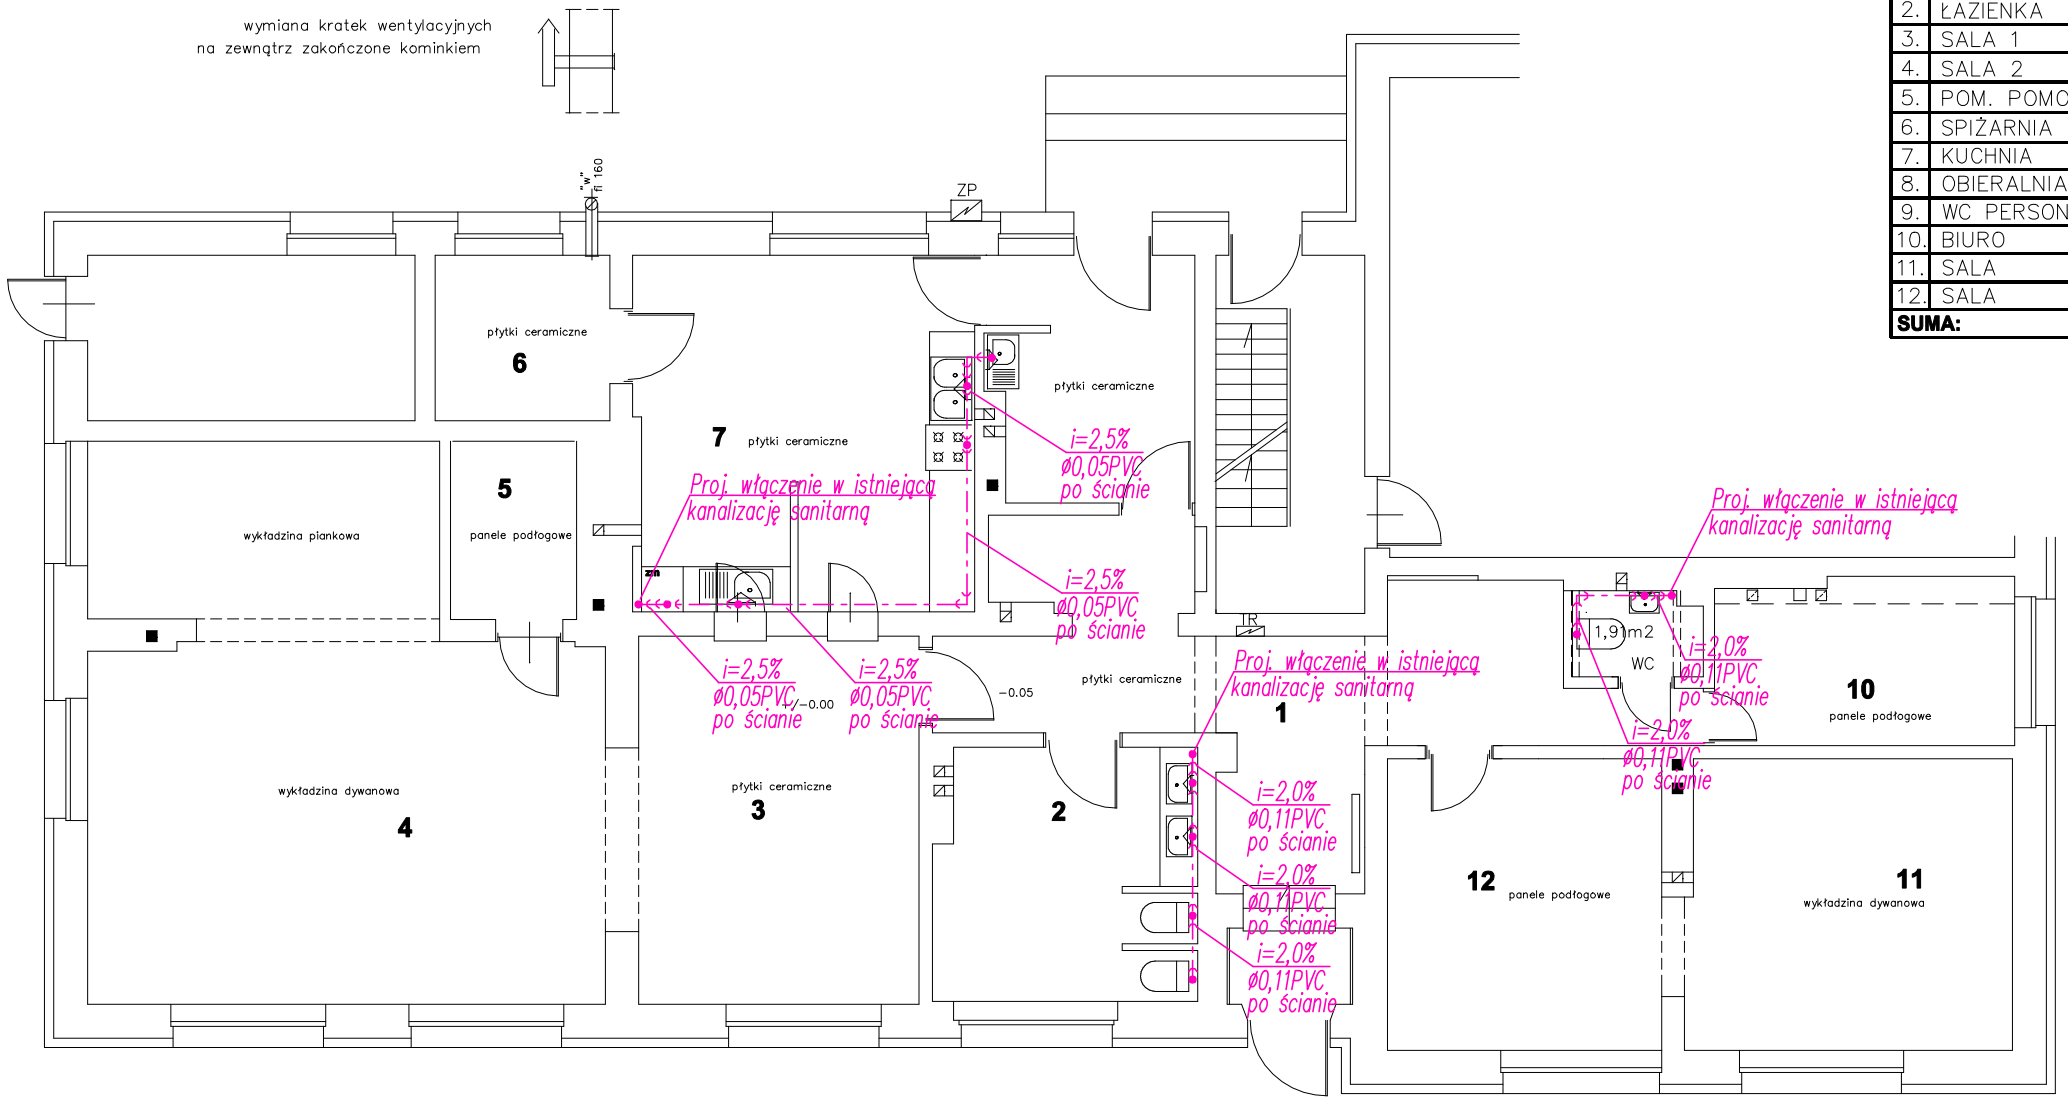

OZNACZENIA

– – – – – – proj. kanalizacja podposadzkowa

RZUT PARTERU – WEWNĘTRZNA KANALIZACJA SANITARNA	SKALA 1:100	DATA:	RYS. NR:
	BRANŻA: SANIT.	04.2020r.	SW–01

INWESTOR:	Gmina Bukowiec, ul. Dr Fl Ceynowy 14, 86–122 Bukowiec
OBIEKT	Termomodernizacja przedszkola w Przysiersku
ADRES:	dz. nr 305, obręb Przysiersk [0015], m. Przysiersk, gm. Bukowiec
PROJEKTANT:	tech. Wiesław Schmidt — nr ew. uprawnień: GP.I.7342/26/TO/93, GP.I.7342/126/TO/94 — specjalność: sieci i instalacje sanitarne
OPRACOWAŁ:	inż. Jacek Wojtakowski

PODPIS: