



ELEWACJA TYLNA

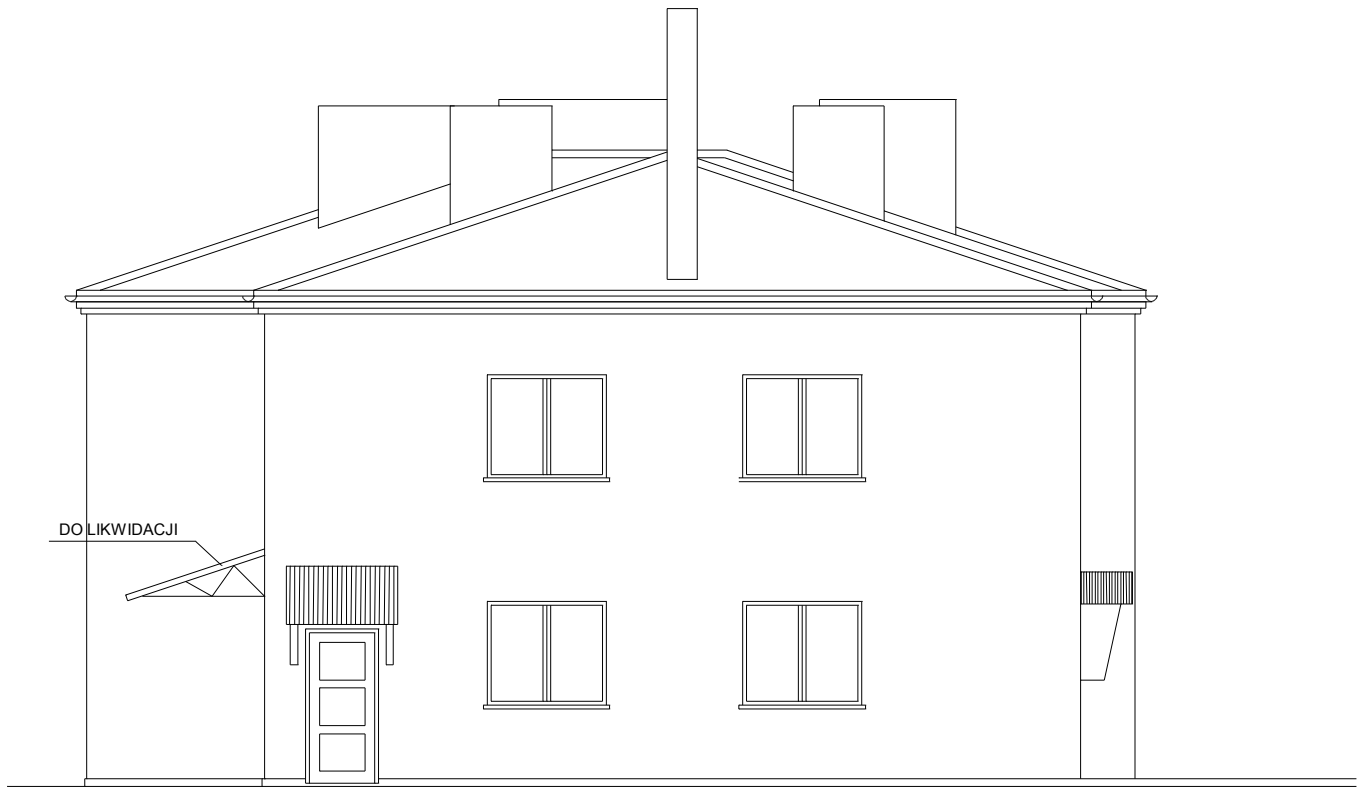

ELEWACJA SZCZYTOWA (OGRODOWA)

<div><div>SG</div><div>PROFESSIONAL STUDIO</div></div>	ELEWACJE		
OBIEKT:	budynek przedszkola z częścią mieszkalną		Nr rys.: 4
INWESTOR:	Gmina Bukowiec		Skala: 1:100
ADRES:	obręb Przysiersk dz. 305		
BRANŻA:	budowlana	Data: 11.2019r.	
PROJEKTANT:	mgr. inż. architekt Janina Czechowska-Wójcik upr. A-70/84		podpis: _____
ASYSTENT:	tech. bud.		podpis: _____