


## Teren wg projektu zagospodarowania

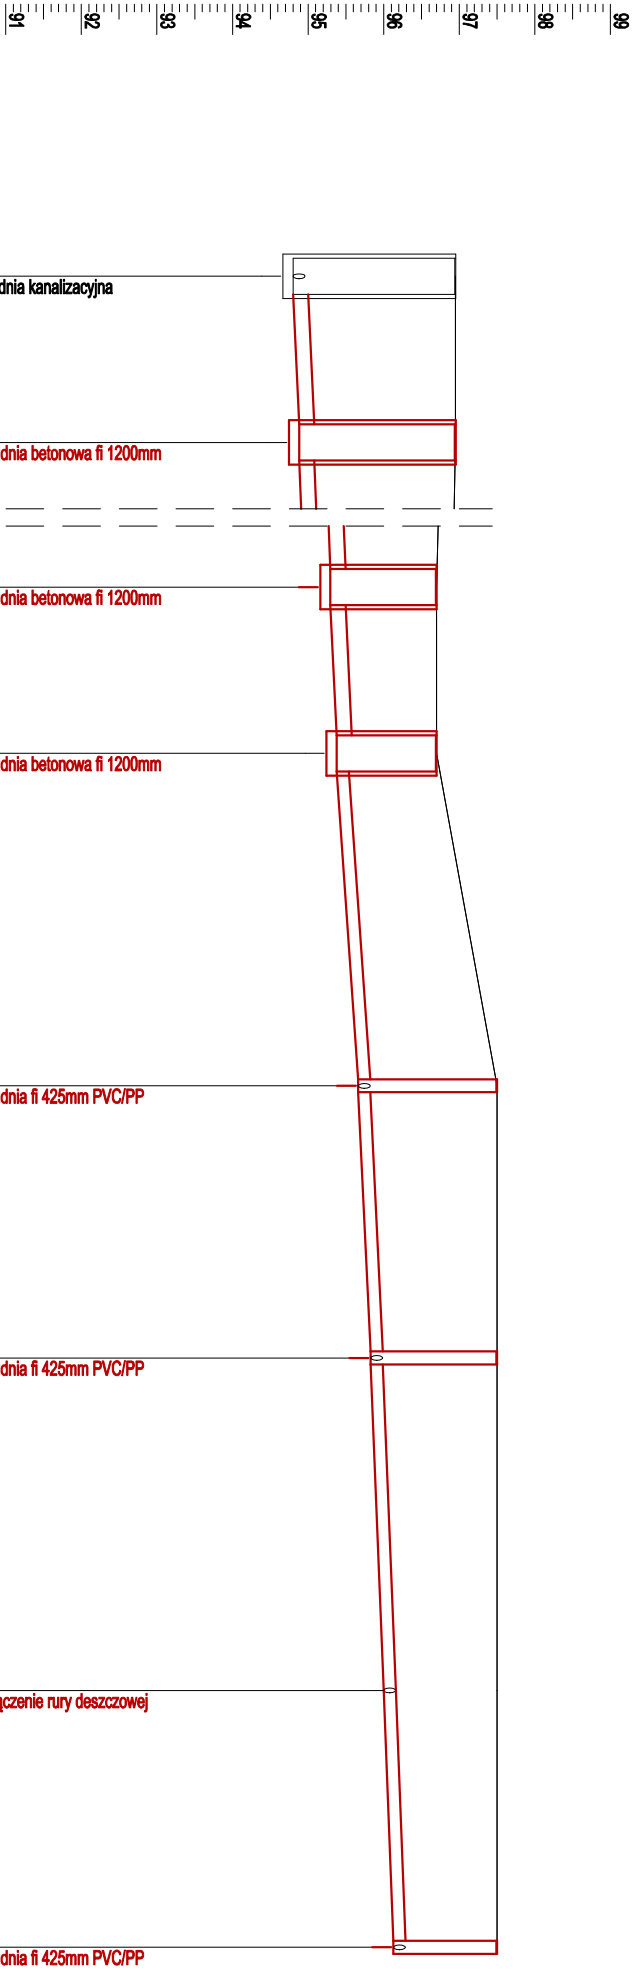

Wzrost	(Dist)	D6	D5	D4	D3	D2	4	D1
Rzędna terenu [m n.p.m.]	96,95	96,95	96,70	96,70	97,50	97,50	97,50	97,50
Rzędna dna rury [m n.p.m.]	94,80	94,88	95,30	95,38	95,66	95,83	96,00	96,13
Zagębienie [m]	2,15 2,15	2,07	1,41	1,32	1,84	1,67	1,50	1,37
Materiał, Średnica Spadek [%]	PVC200 1,5	PVC200 1,5	PVC200 1,5	PVC160 2,6	PVC160 1,8	PVC160 1,6	PVC160 1,5	
Długość [m]	5,50	27,50	5,50	11,00	9,00	11,00	8,50	
Odległość [m]	0,00	5,50	33,00	38,50	49,50	58,50	69,50	78,00
Wiekametr [dam]	0	4	5	6	7	+0,80		

Skala X: 1:250



UMAGA: Zewnętrzną kanalizację deszczową wykonać zgodnie z warunkami technicznymi i obowiązującymi normami.

UMAGA: Koliżę z uzbudowaniem podziemnym wg projektu zagospodarowania.

20.12.2019	A	WYDANIE PODSTAWOWE	W. R.
------------	---	--------------------	-------

INVESTOR:

**GMINA BUKOWIEC**

**Ceynowy 14, 86-122 Bukowiec**

**OBIJEKT:**

# BUDOWA PRZEDSZKOLA W BUKOWCU

**dz. nr 158/4 obręb Bukowiec, gm. Bukowiec**

## JEDNOSTKA PROJEKTOWA

**PRACOWNIA ARCHYTEKTONICZNA**

## Przemysław Reiwer

**ul. Ikara 3/24; 86-300 Grudziądz**

**tel.: 781-996-7003**

NIP: 8762328631, REGON: 341544500

FAZA

# PROJEKT WYKONAWCZY

## BRANŽA

# SANITARNA

**NAZWA RYSUNKU:**

## PROFIL PODŁUŻNY PRZYŁĄCZA KANALIZACJI DESZCZOWEJ

FUNKCJA	IMIĘ I NAZWISKO	NR UPRAWNIENI	SPECJALNOŚĆ	PODPIS
PROJEKTOWAŁ	mgr inż. Maciej Daniele	GP.17342/23N70082	Sieci i instal. sanit.	
SPRAWDZIŁ	mgr inż. Karol Stanowski	KUP0057/POCS/10	Sieci i instal. sanit.	
OPRACOWAŁ	inż. Jacek Wojtkowski		Instalacje sanitarne	

DATA	NIR RYSUNKU	REWIZJA	SKALA RYSUNKU
20.12.2019	SZ-05		1:100/250