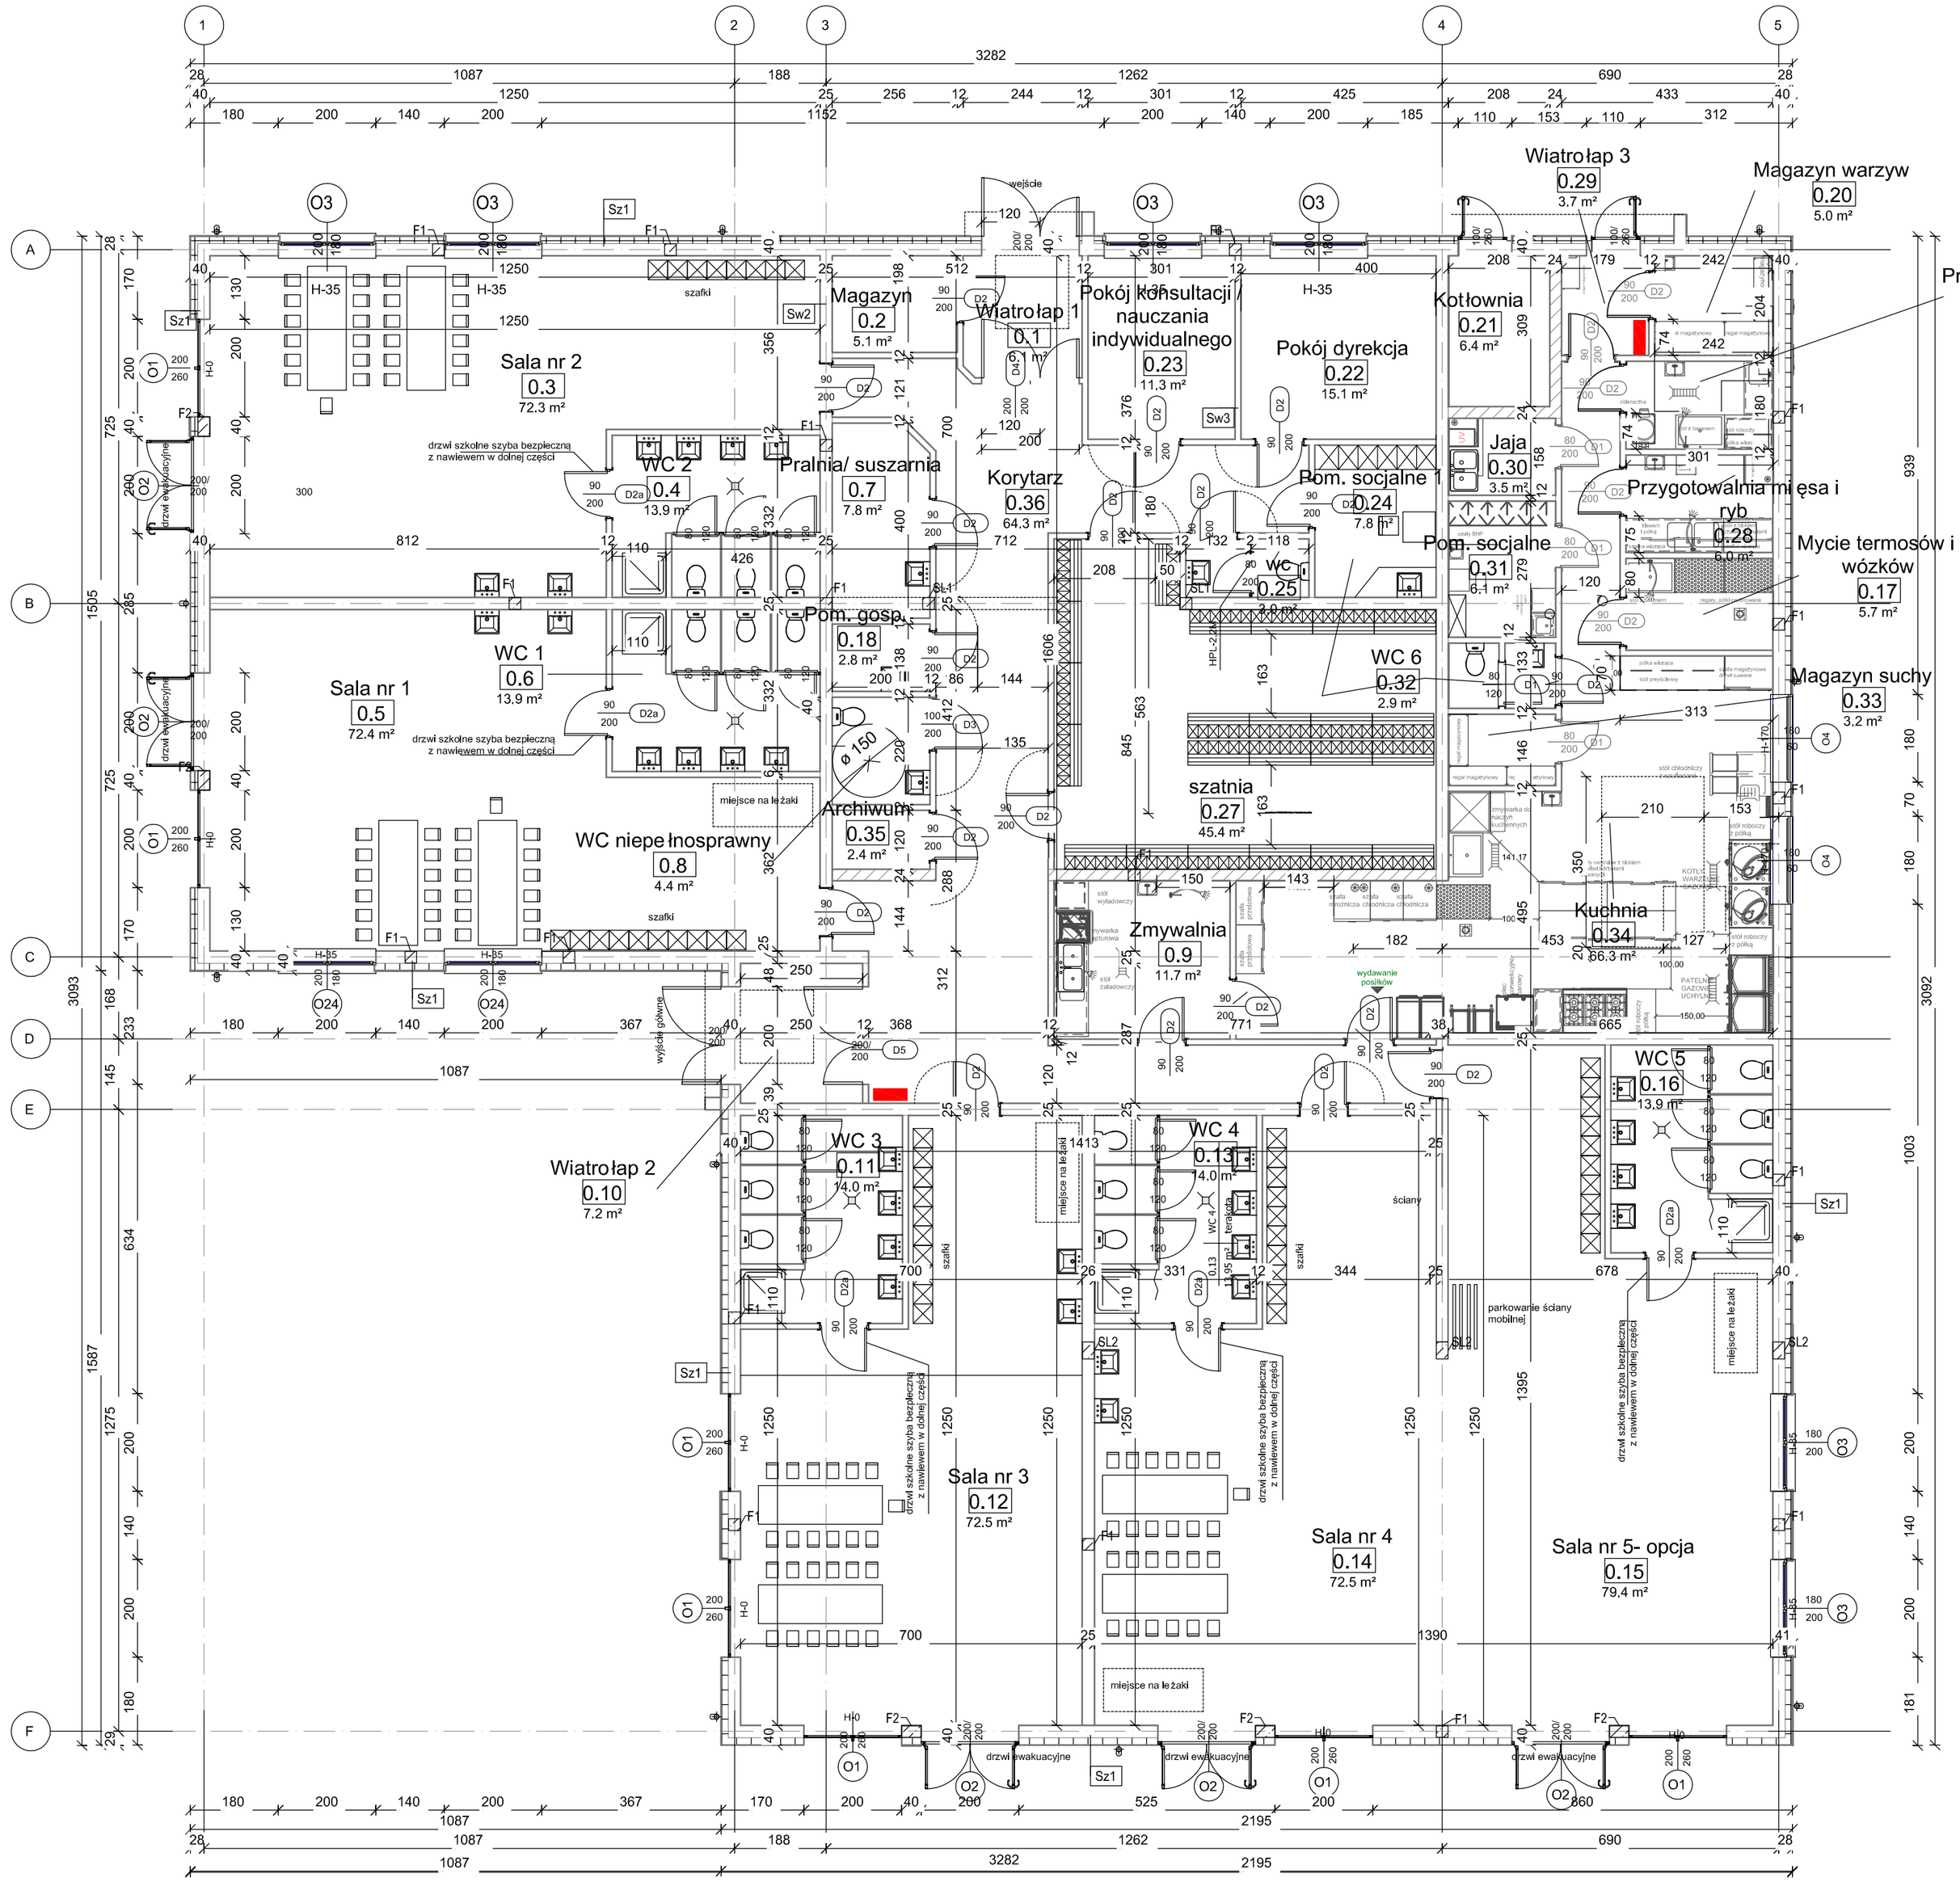

Zestawienie pomieszczeń parteru

Nr	Nazwa	Pow.
0.1	Wiatrołap 1	6.08 m²
0.2	Magazyn	5.08 m²
0.3	Sala nr 2	72.31 m²
0.4	WC 2	13.93 m²
0.5	Sala nr 1	72.44 m²
0.6	WC 1	13.93 m²
0.7	Pralnia/ suszarnia	7.76 m²
0.8	WC niepełnosprawny	4.40 m²
0.9	Zmywalnia	11.71 m²
0.10	Wiatrołap 2	7.19 m²
0.11	WC 3	13.95 m²
0.12	Sala nr 3	72.45 m²
0.13	WC 4	13.95 m²
0.14	Sala nr 4	72.45 m²
0.15	Sala nr 5- opcja	79.41 m²
0.16	WC 5	13.93 m²
0.17	Mycie termosów i wózków	5.66 m²
0.18	Pom. gosp.	2.76 m²
0.19	Przygotowalnia warzyw	5.42 m²
0.20	Magazyn warzyw	4.95 m²
0.21	Kotłownia	6.43 m²
0.22	Pokój dyrekcja	15.06 m²
0.23	Pokój konsultacji / nauczania indywidualnego	11.33 m²
0.24	Pom. socjalne 1	7.77 m²
0.25	wc	3.04 m²
0.27	szatnia	45.42 m²
0.28	Przygotowalnia mięsa i ryb	6.02 m²
0.29	Wiatrołap 3	3.67 m²
0.30	Jaja	3.47 m²
0.31	Pom. socjalne	6.14 m²
0.32	WC 6	2.93 m²
0.33	Magazyn suchy	3.22 m²
0.34	Kuchnia	66.28 m²
0.35	Archiwum	2.41 m²
0.36	Korytarz	64.28 m²
Suma ogólna:: 35		747.25 m²

Ściany:

- SZ1 - tynk cienkowarstwowy na kleju
  - styropian ekstrudowany gr. 15cm
  - ściana murowana gr. 25cm
  - tynk cienkowarstwowy
- SW1 - tynk
  - ściana murowana gr. 24cm
  - tynk
- SW2 - tynk
  - ściana murowana gr. 12cm
  - tynk
- SF1 - izolacja przeciwwilgociowa ABIZOL R+P
  - podwalina murowana gr. 24cm
  - polistyren gr. 8cm
  - klej + siatka
  - izolacja przeciwwilgociowa ABIZOL R+P
- SF2 - izolacja przeciwwilgociowa ABIZOL R+P
  - podwalina murowana gr. 24cm
  - klej + siatka
  - izolacja przeciwwilgociowa ABIZOL R+P
- P1 - warstwa wykończeniowa gr. cm
  - folia polietylenowa
  - posadzka betonowa zbrojona gr.6cm
  - styropian EPS gr.10cm
  - beton C10/12 zatarty na gładko gr.10cm
  - piasek zageszczony gr.30cm
  - grunt rodzimy po zdjęciu humusu
- D1 - membrana
  - pir 15cm
  - warstwa spadkowa 1° z betonu
  - strop typu Filigran gr. 20cm
  - sufit podwieszany systemowy

±0,00 = 97,60 m n.p.m. = p.p.p

20.12.2020	A	WYDANIE PODSTAWOWE	W. R.

INWESTOR:

GMINA BUKOWIEC

Ceynowy 14, 86-122 Bukowiec

OBIEKT:

BUDOWA PRZEDSZKOLA W BUKOWCU

dz. nr 158/4, 158/1, 158/3 obręb Bukowiec, gm. Bukowiec

JEDNOSTKA PROJEKTOWA:

PRACOWNIA ARCHITEKTONICZNA
Przemysław Reiwer
ul. Ikara 3/24; 86-300 Grudziądz
tel.: 781-996-700;
NIP: 8762328631; REGON: 341544500

FAZA:

PROJEKT WYKONAWCZY

BRANŻA:

ARCH.-KONSTR.

NAZWA RYSUNKU:

RZUT PRZYZIEMIA

FUNKCJA	IMIĘ I NAZWISKO	NR UPRAWNIEŃ	SPECJALNOŚĆ	PODPIS
PROJEKTOWAŁA	mgr inż. arch. Anna Szulc	UAN-IV/8346/126/TO/88	Arch.	
SPRAWDZIŁA	mgr inż. arch. Elżbieta Grochocka	UAN-IV/8346/229/TO/87-88	Arch.	
OPRACOWAŁA	mgr inż. arch. Martyna Kuszyńska		Arch.	
OPRACOWAŁA	mgr inż. arch. Martyna Borek		Arch.	

DATA	NR RYSUNKU	REWIZJA	SKALA RYSUNKU
20.12.2020	A1		1:100