


OZNACZENIA

- (Kx) – proj. pion kanalizacyjny Ø0,11PVC wyprowadzony ponad dach i zakończony rurą wywiewną Ø0,16PVC (obudowany)
- (Kx) – proj. kanalizacja podposadzkowa
- Wp100 – proj. wpust podłogowy Dn100mm
- – proj. kanalizacja po ścianach (w obudowie z płyt GK)

Zestawienie pomieszczeń piętra			
Nr	Nazwa	Pow.	Wys.(cm)
1.1	Klatka schodowa	16 m²	656
1.2	Trybuny+komunikacja	289 m²	694 okna
1.3	WC damskie	25 m²	270
1.4	Pom. porządkowe	7 m²	608 okna
1.5	WC męskie	24 m²	270
1.6	Gabinet indywidualnej gimnastyki	31 m²	300
1.7	Mala siłownia	55 m²	300
1.8	Pom. techniczne	3 m²	423
1.9	Klatka schodowa	19 m²	509
Suma ogólna: 9		470 m²	

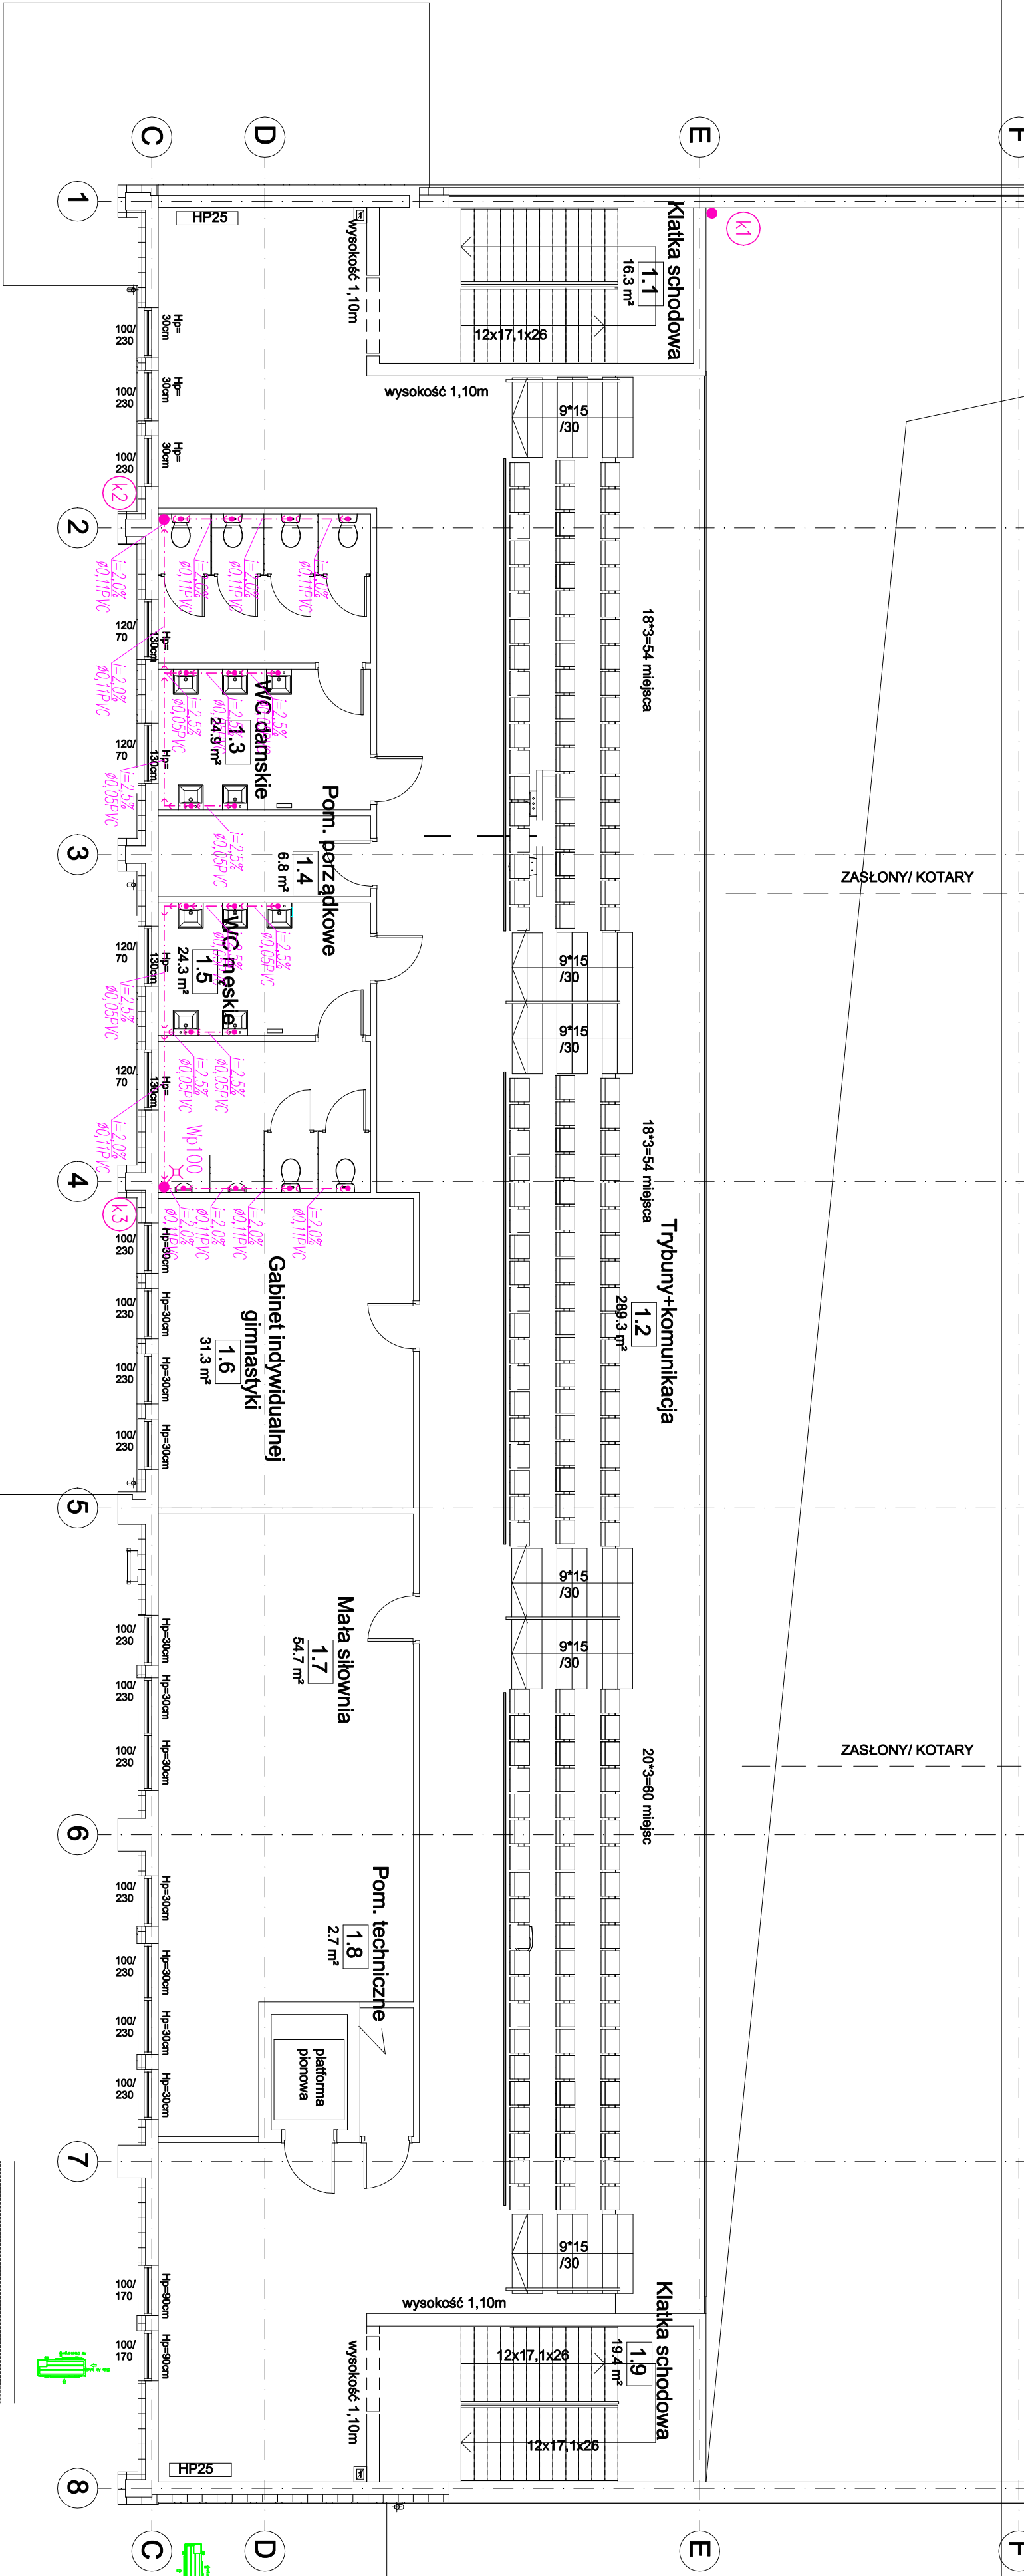

Centrala wentylacyjna nawiewno-wywiewna C1
ustawiona na dachu budynku

Centrala wentylacyjna nawiewno-wywiewna C1
ustawiona na dachu budynku



INWESTOR:
GINA BUKOWIEC
Cejnowy 14, 86-122 Bukowiec

OBJEKT:
ROZBUDOWA ISTNIEJĄCEGO BUDYNKU SZKOŁY
PODSTAWOWEJ O HALE GIMNASTYCZNĄ ORAZ
KOMPLEKS LEKKOATLETYCZNY
dz. nr 221/6, obręb Bukowiec, gm. Bukowiec

JEDNOSTKA PROJEKTOWA:
PRACOWNIA ARCHITEKTONICZNA
Przemysław Reiter
ul. Ikara 3/24, 86-300 Grudziądz
tel.: 781-996-700
NIP: 8782328631; REGON: 341544500

FAZA:
PROJEKT BUDOWLANY

BRANŻA:
SANTARNA

NAZWA RYSUNKU:
RZUT PIĘTRA - WEWNĘTRZNA KANALIZACJA SANTARNA

FUNKCJA	IMIĘ I NAZWISKO	NR UPRAWNIENI	SPECJALNOŚĆ	PODPIS
PROJEKTOWAŁ	mgr inż. Maciej Danił	GP.17342/1287032	Ścieki i ścieki sanit.	
SPRAWDZIŁ	mgr inż. Karol Stawowski	KUP.057/1700310	Ścieki i ścieki sanit.	
OPRACOWAŁA	inż. Jacek Wojtkowski		Instalacje sanitarne	

DATA
20.12.2019

NR RYSUNKU
SW-02

REWIZJA
1:100