


44.00

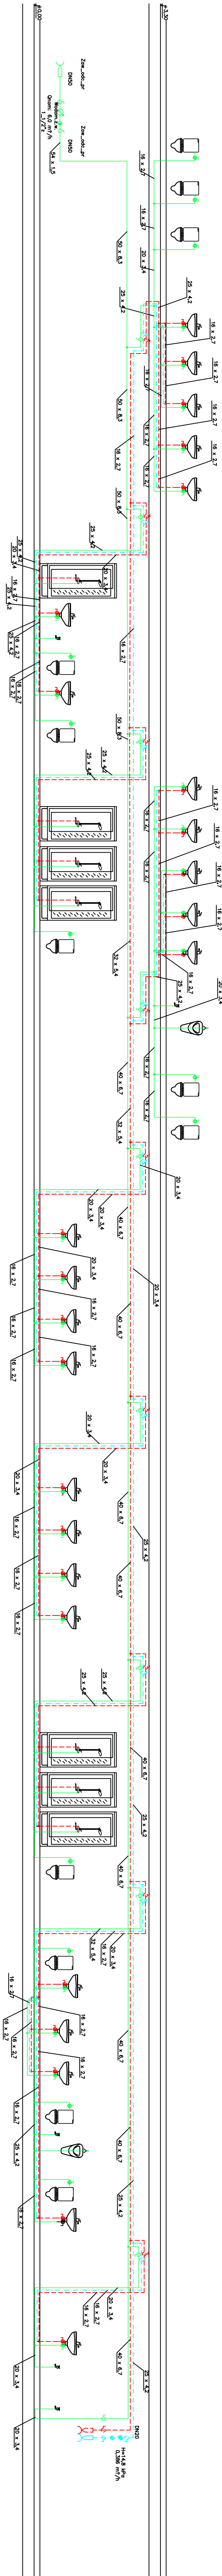

Zgodnie z PN EN 1717 należy
zainstalować zawór antyskażeniowy
typu:
- H/D przed zaworami czepnymi
ze złączką
- H/D przed bateriami natryskowymi
- EA przed pojemnościowym
zbiornikiem c.w.u.
o średnicy zgodnej z przewodem.

OZNACZENIA

- proj. instalacja zimnej wody
- proj. instalacja ciepłej wody
- proj. instalacja cyrkulacji c.w.u.

2019	A	WYDANIE PODSTAWOWE	W. R.
------	---	--------------------	-------

INWESTOR:
GINA BUKOWIEC
Ceynowy 14, 86-122 Bukowiec

OBIEKT:
ROZBUDOWA ISTNIEJĄCEGO BUDYNKU SZKOŁY
PODSTAWOWEJ O HALE GIMNASTYCZNĄ ORAZ
KOMPLEKS LIEKOATLETYCZNY
dz. nr 221/6, obręb Bukowiec, gm. Bukowiec

JEDNOSTKA PROJEKTOWA:
PRACOWNIA ARCHITEKTONICZNA
Przemysław Reimer
ul. Ikara 3/24, 86-300 Grudziądz
tel.: 781-998-700.
NIP: 8762328631, REGON: 341544500

FAZA:
PROJEKT WYKONAWCZY
BRANŻA:
SANITARNA

NAZWA RYSUNKU: ROZWIINIĘCIE WEWNĘTRZNEJ INSTALACJI WODOCIAŁOWEJ			
FUNKCJA	IMIĘ I NAZWISKO	NR UPRAWNIENI	SPECJALNOŚĆ
PROJEKTOWAŁ	mgr inż. Michał Danił	08-17342/1291092	Szkol i przeds. sanit.
SPRAWDZIŁA	mgr inż. Karol Starowski	KUP08071/PODS10	Szkol i przeds. sanit.
OPRACOWAŁA	inż. Jacek Wojtkowski		Instalacja sanitarna



DATA 20.12.2019	NR RYSUNKU SW-06	REWIZJA	SKALA RYSUNKU ----
---------------------------	----------------------------	---------	-----------------------