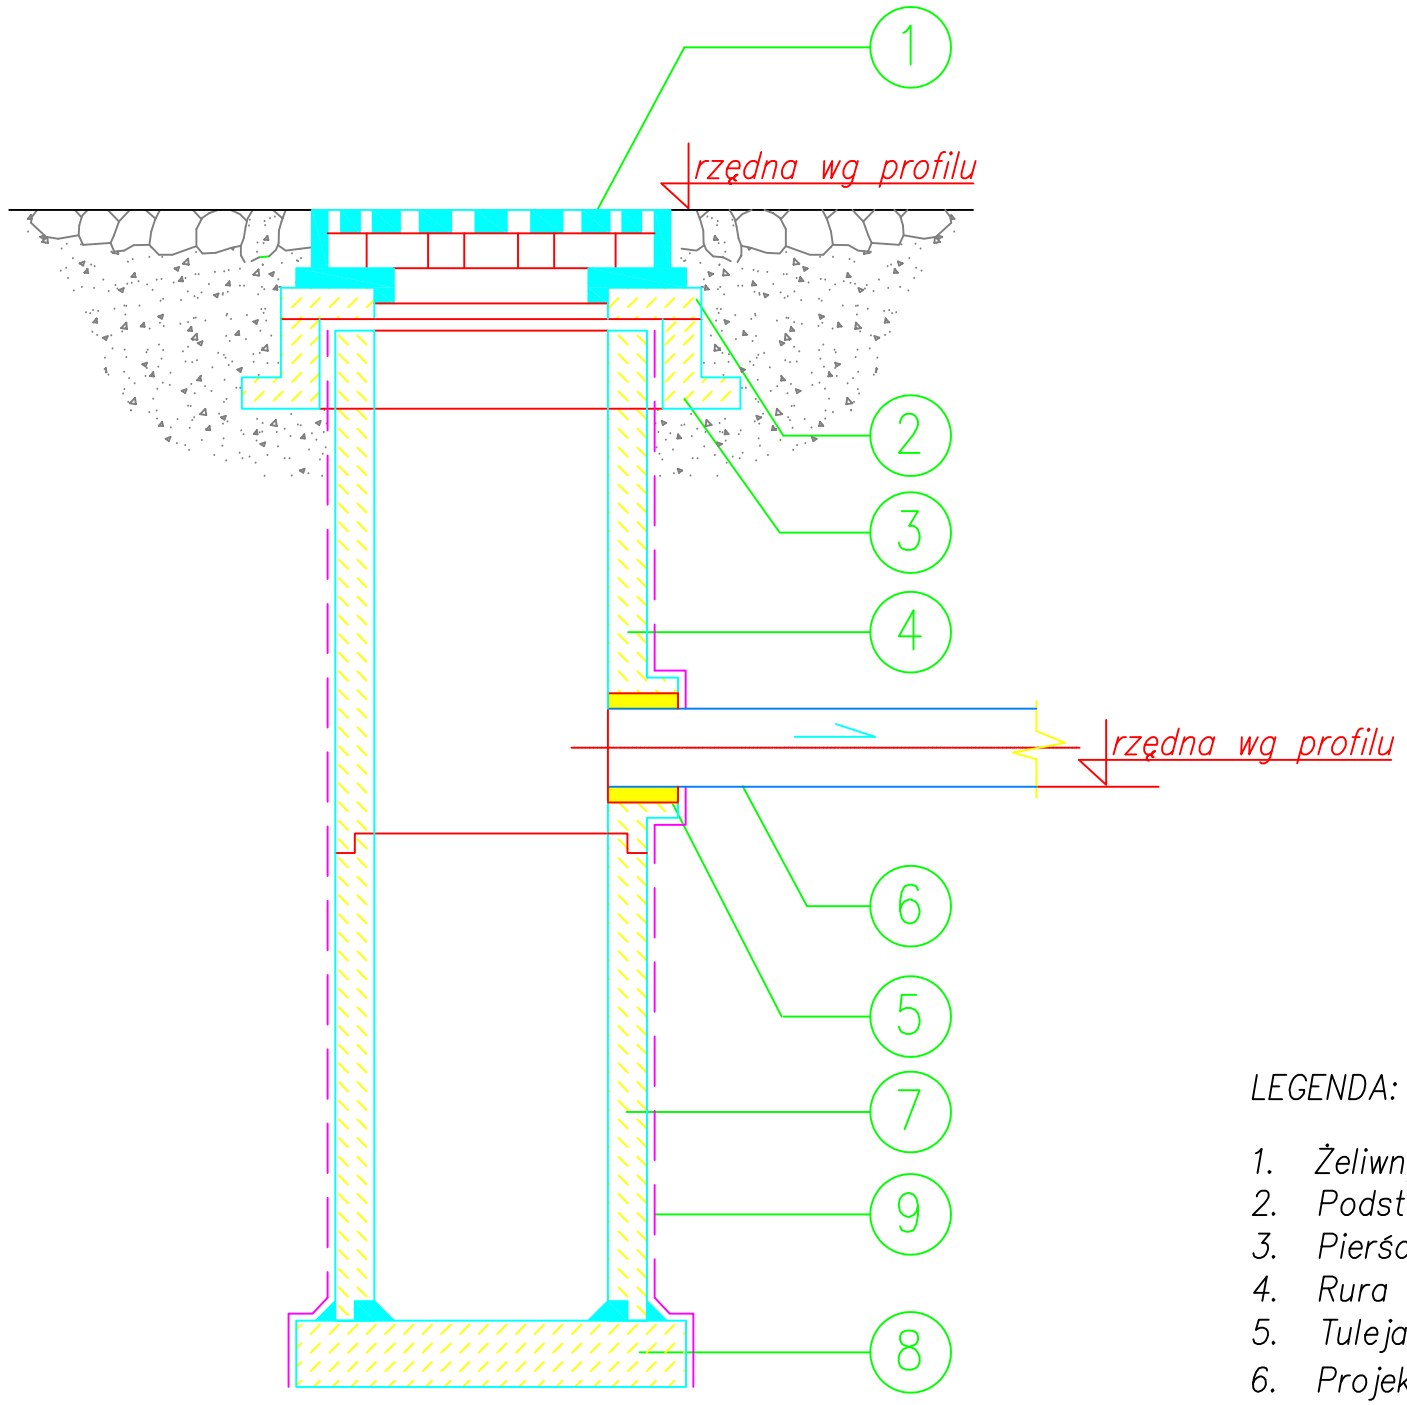

LEGENDA:

1. *Żeliwny wpust ściekowy uliczny*
2. *Podstawa betonowa*
3. *Pierścień betonowy ø0,7x0,9m*
4. *Rura betonowa ø0,5m*
5. *Tuleja przejścia szczelnego*
6. *Projektowany przewód ø0,16m*
7. *Rura bet. ø0,5 osadnik gł. 1,0m*
8. *Płyta denna beton B15*
9. *Izolacja Abizol*

Podłączenie przykanalików od wpustów ulicznych wykonać do studni rewizyjnych zgodnie z PN–EN 1917:2004. Wpusty uliczne wykonać zgodnie z KB4–4.12.1 (5) typu WU–II–A z koszami na nieczystości o gł. 1,0m z kratami D400 KN z zawisem i ryglem.

2019	A	WYDANIE PODSTAWOWE	W. R.

INWESTOR:

GMINA BUKOWIEC

Ceynowy 14, 86-122 Bukowiec

OBIEKT:

ROZBUDOWA ISTNIEJĄCEGO BUDYNKU SZKOŁY PODSTAWOWEJ O HALĘ GIMNASTYCZNĄ ORAZ KOMPLEKS LEKKOATLETYCZNY

dz. nr 221/6, obręb Bukowiec, gm. Bukowiec

JEDNOSTKA PROJEKTOWA:

PRACOWNIA ARCHITEKTONICZNA
Przemysław Reiwer
ul. Ikara 3/24; 86-300 Grudziądz
tel.: 781-996-700;
NIP: 8762328631; REGON: 341544500

FAZA:

PROJEKT WYKONAWCZY

BRANŻA:

SANITARNA

NAZWA RYSUNKU:

SCHEMAT WPUSTU ULICZNEGO

FUNKCJA	IMIĘ I NAZWISKO	NR UPRAWNIEŃ	SPECJALNOŚĆ	PODPIS
PROJEKTOWAŁ	mgr inż. Maciej Daniel	GP.I.7342/129/TO/92	Sieci i instal. sanit.	
SPRAWDZIŁA	mgr inż. Karol Stanowski	KUP/0057/POOS/10	Sieci i instal. sanit.	
OPRACOWAŁA	inż. Jacek Wojtakowski		instalacje sanitarne	

DATA	NR RYSUNKU	REWIZJA	SKALA RYSUNKU
20.12.2019	SZ-09		---