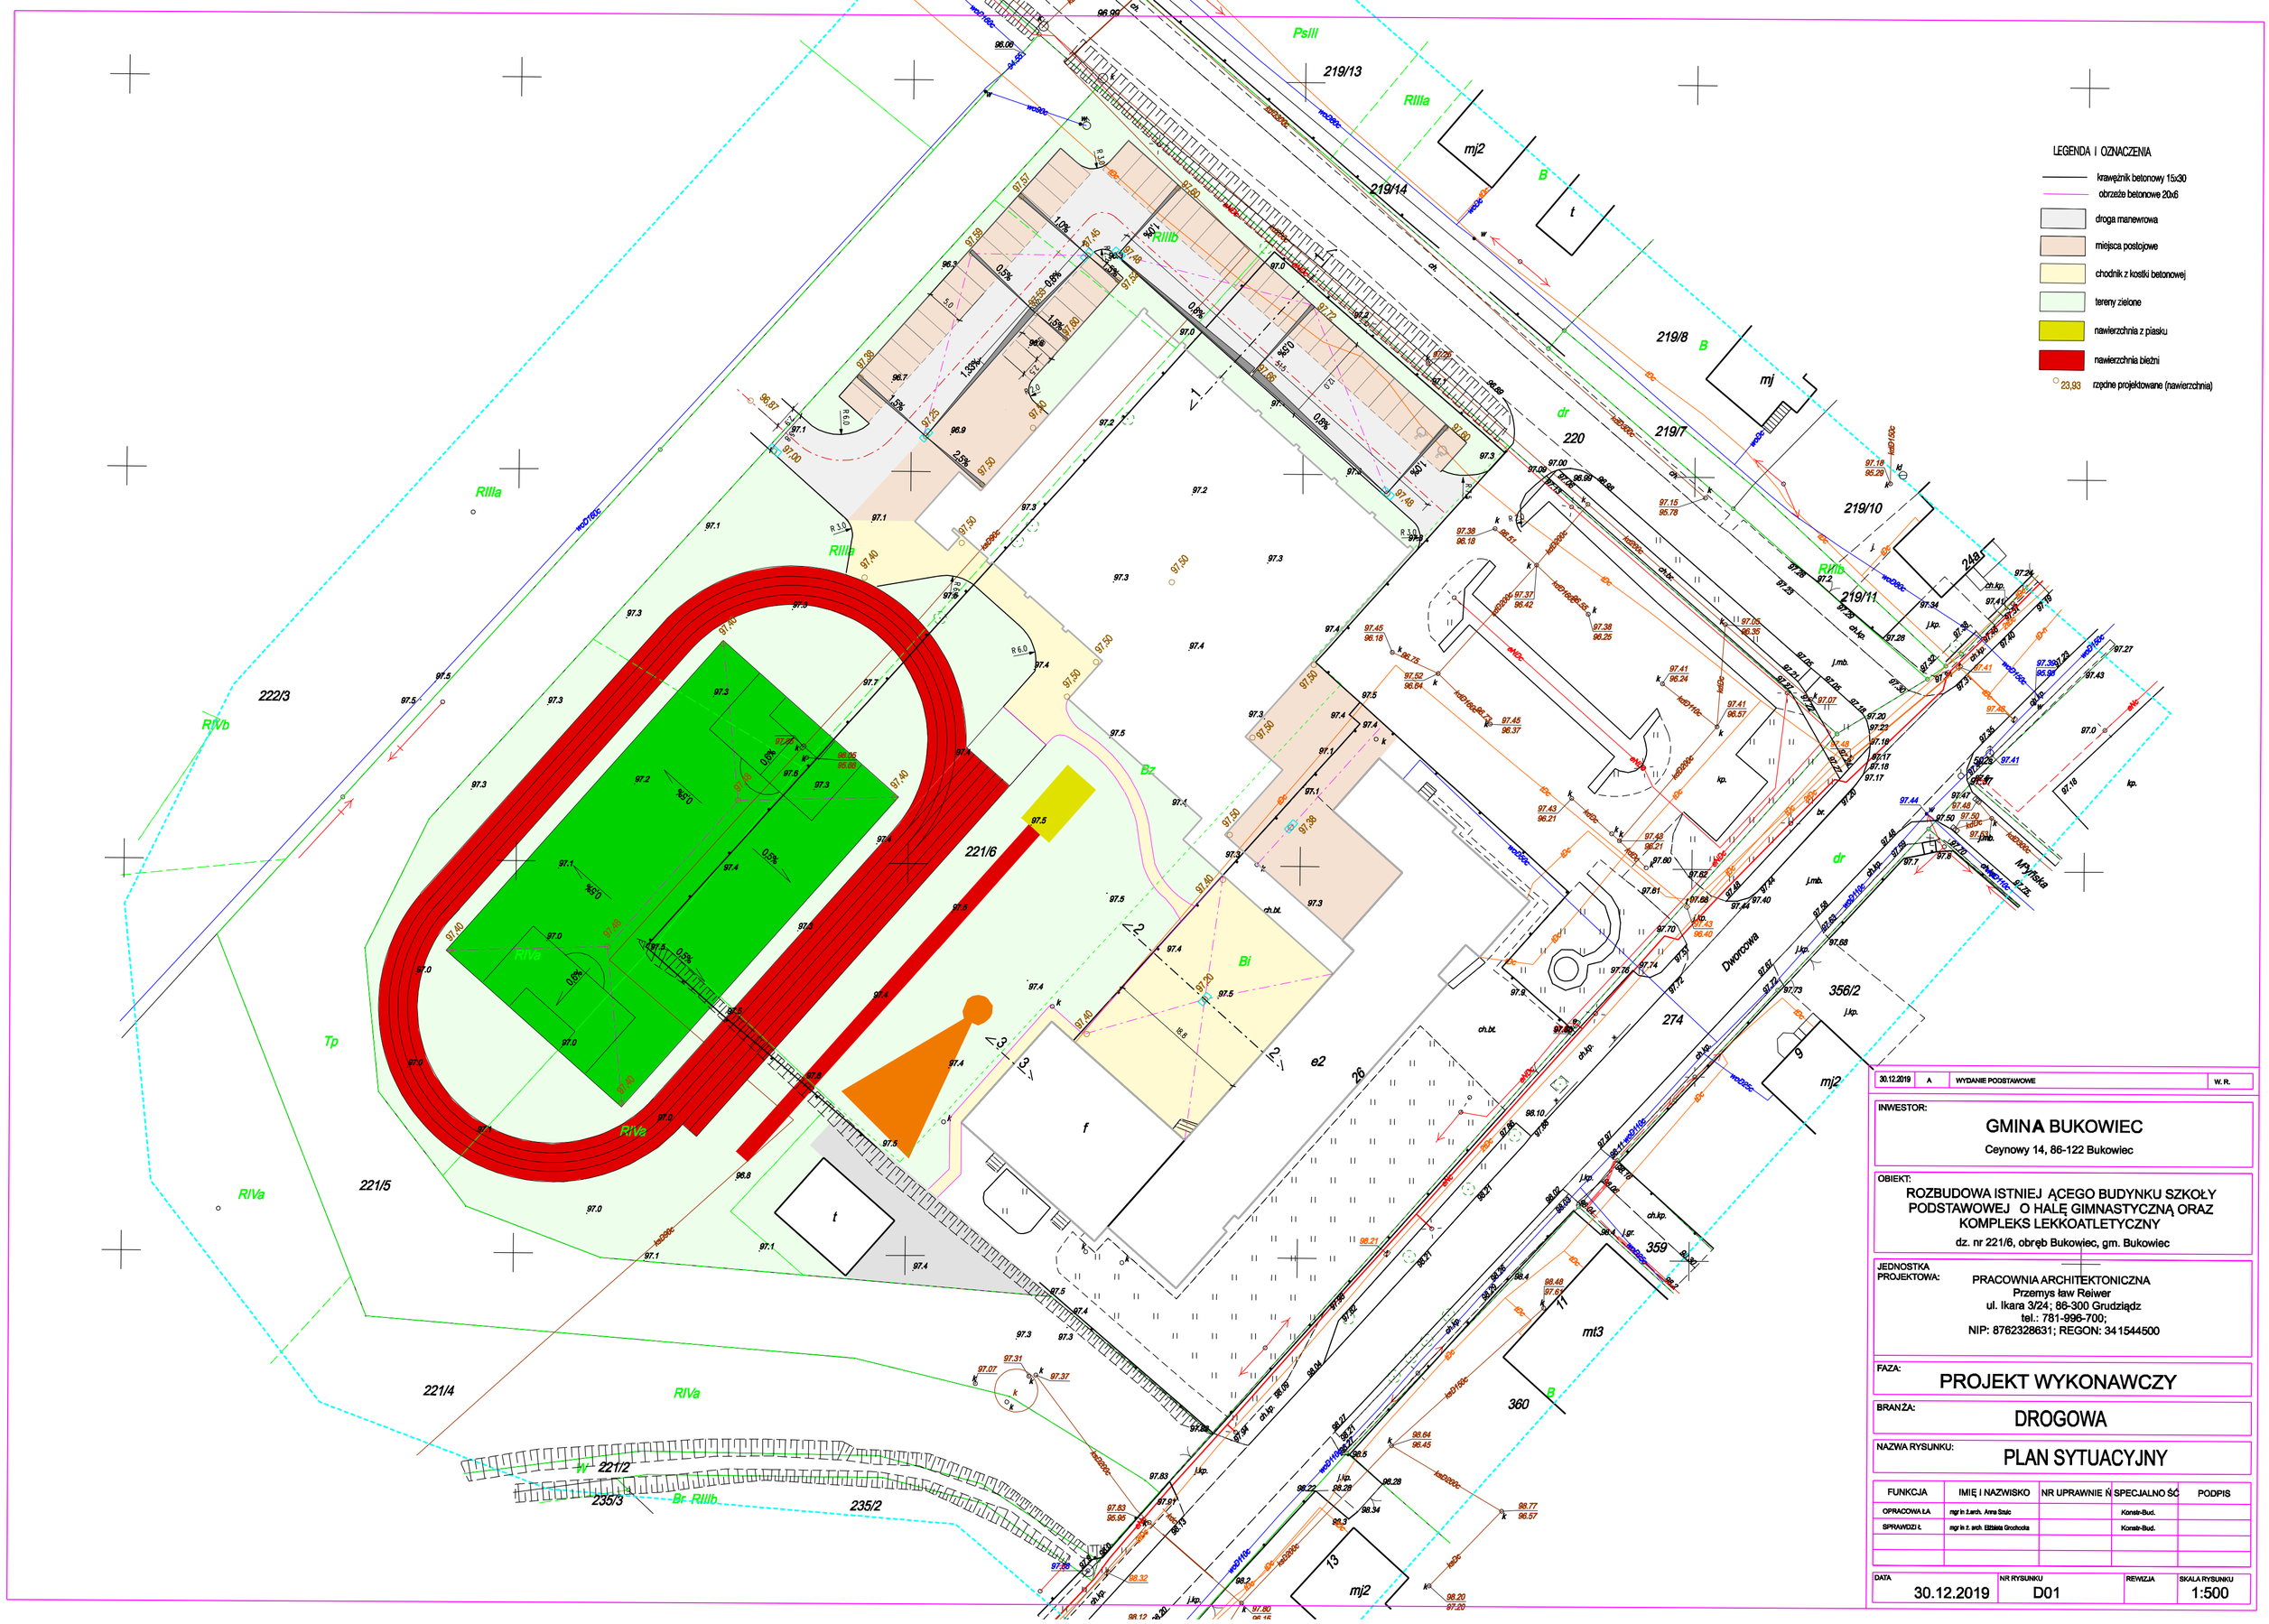

30.12.2019	A	WYDANIE PODSTAWOWE	W. R.

INWESTOR:

GMINA BUKOWIEC

Ceynowy 14, 86-122 Bukowiec

OBIEKT:

ROZBUDOWA ISTNIEJ ĄCEGO BUDYNKU SZKOŁY PODSTAWOWEJ O HALĘ GIMNASTYCZNĄ ORAZ KOMPLEKS LEKKOATLETYCZNY

dz. nr 221/6, obręb Bukowiec, gm. Bukowiec

JEDNOSTKA PROJEKTOWA:

PRACOWNIA ARCHITEKTONICZNA
Przemys ław Reiwer
ul. Ikara 3/24; 86-300 Grudziądz
tel.: 781-996-700;
NIP: 8762328631; REGON: 341544500

FAZA:

PROJEKT WYKONAWCZY

BRANŻA:

DROGOWA

NAZWA RYSUNKU:

PLAN SYTUACYJNY

FUNKCJA	IMIĘ I NAZWISKO	NR UPRAWNIE Ń	SPECJALNO ŚĆ	PODPIS
OPRACOWA ŁA	mgr in ż.arch. Anna Szulc		Konstr-Bud.	
SPRAWDZI Ł	mgr in ż. arch. Elżbieta Grochocka		Konstr-Bud.	

DATA	NR RYSUNKU	REWIZJA	SKALA RYSUNKU
30.12.2019	D01		1:500