


PRZEKRÓJ NORMALNY NR 1

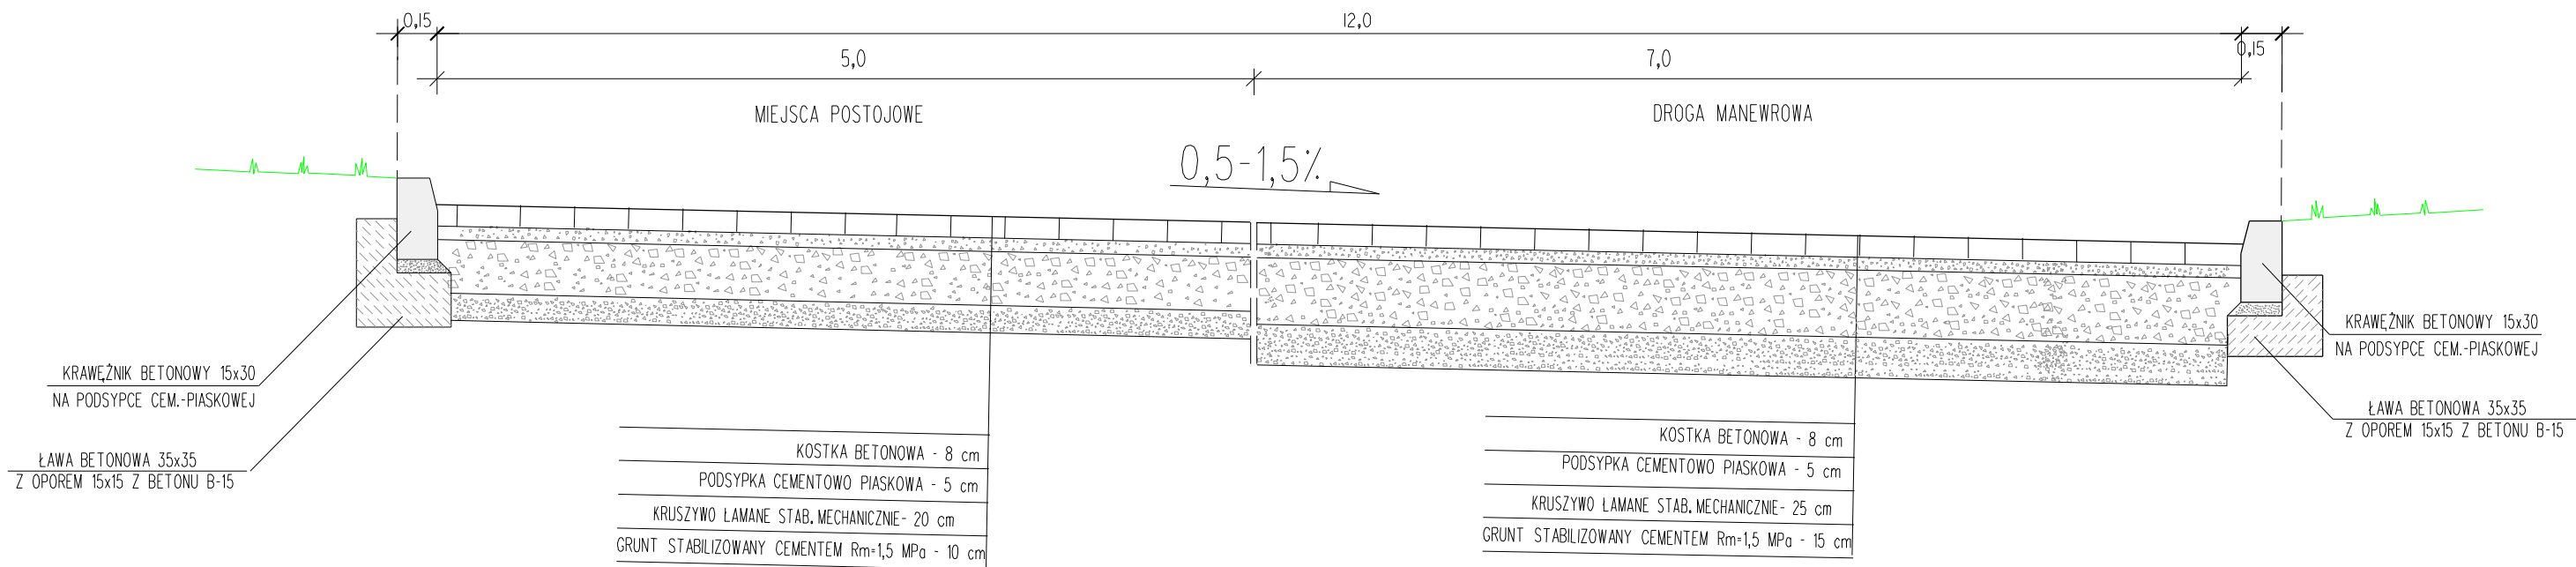

30.12.2019	A	WYDANIE PODSTAWOWE	W. R.
------------	---	--------------------	-------

INWESTOR:

GMINA BUKOWIEC
Ceynowy 14, 86-122 Bukowiec

OBIEKT:

**ROZBUDOWA ISTNIEJĄCEGO BUDYNKU SZKOŁY
PODSTAWOWEJ O HALĘ GIMNASTYCZNĄ ORAZ
KOMPLEKS LEKKOATLETYCZNY**
dz. nr 221/6, obręb Bukowiec, gm. Bukowiec

JEDNOSTKA
PROJEKTOWA:

PRACOWNIA ARCHITEKTONICZNA
Przemysław Reiwer
ul. Ikara 3/24; 86-300 Grudziądz
tel.: 781-996-700;
NIP: 8762328631; REGON: 34 1544500

FAZA:

PROJEKT WYKONAWCZY

BRANŻA:

DROGOWA

NAZWA RYSUNKU:

PRZEKROJE NORMALNE

FUNKCJA	IMIĘ I NAZWISKO	NR UPRAWNIENIA	SPECJALNOŚĆ	PODPIS
OPRACOWAŁA	mgr inż. arch. Anna Szulc		Konstr-Bud.	
SPRAWDZIŁA	mgr inż. arch. Elżbieta Grochowska		Konstr-Bud.	

DATA	NR RYSUNKU	REWIZJA	SKALA RYSUNKU
30.12.2019	D02A		1:50