



PRZEKRÓJ NORMALNY NR 2

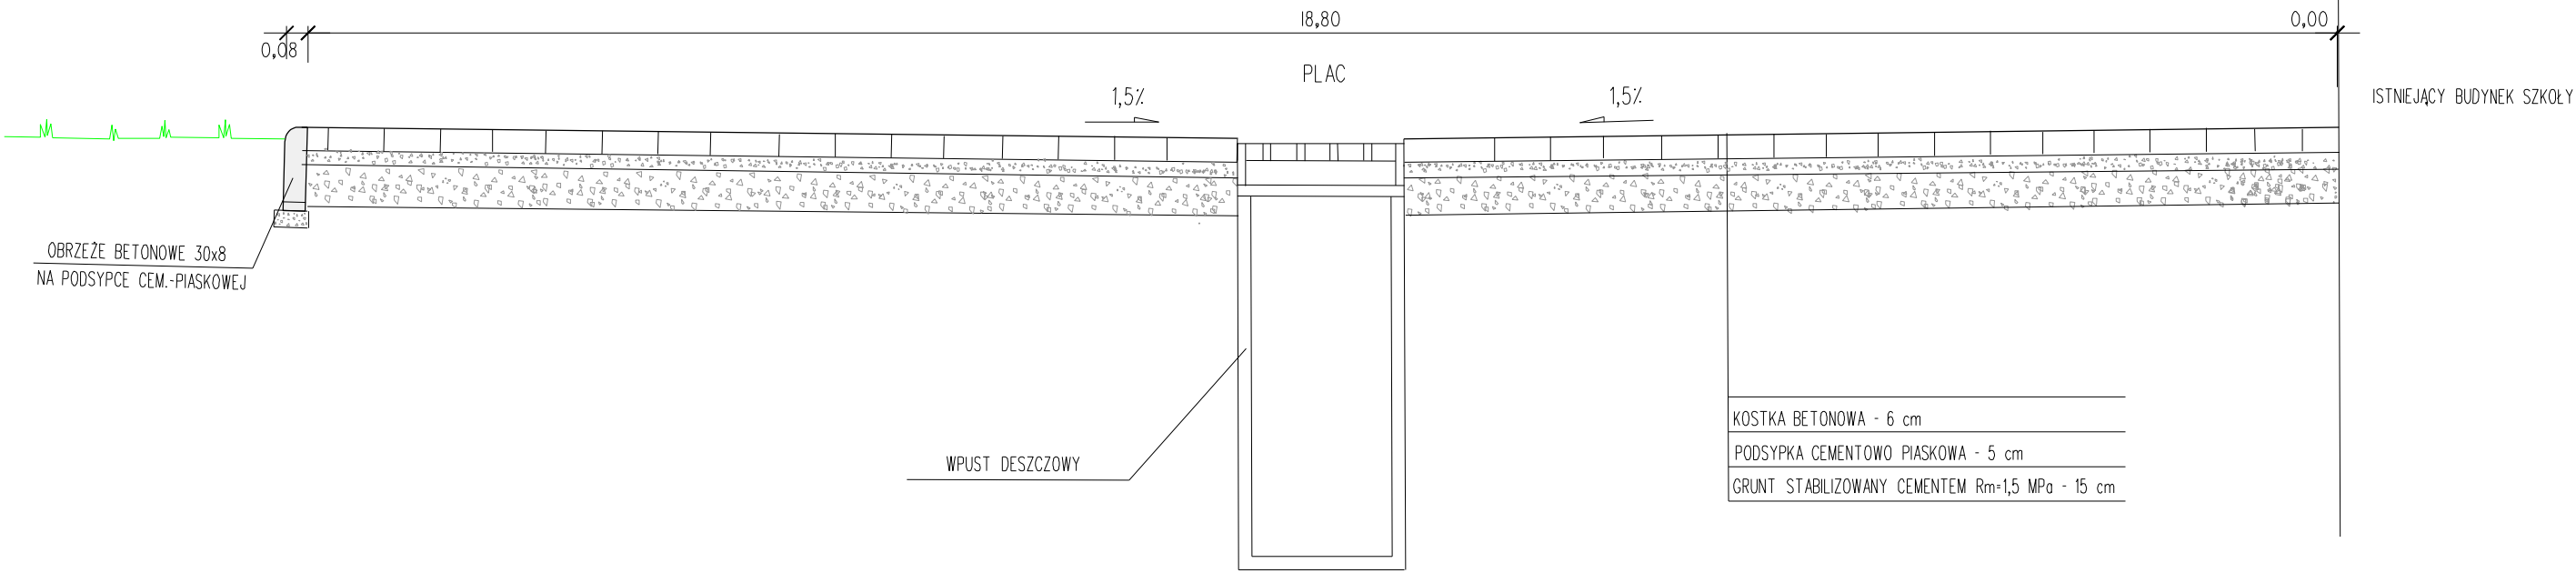

PRZEKRÓJ NORMALNY NR 3

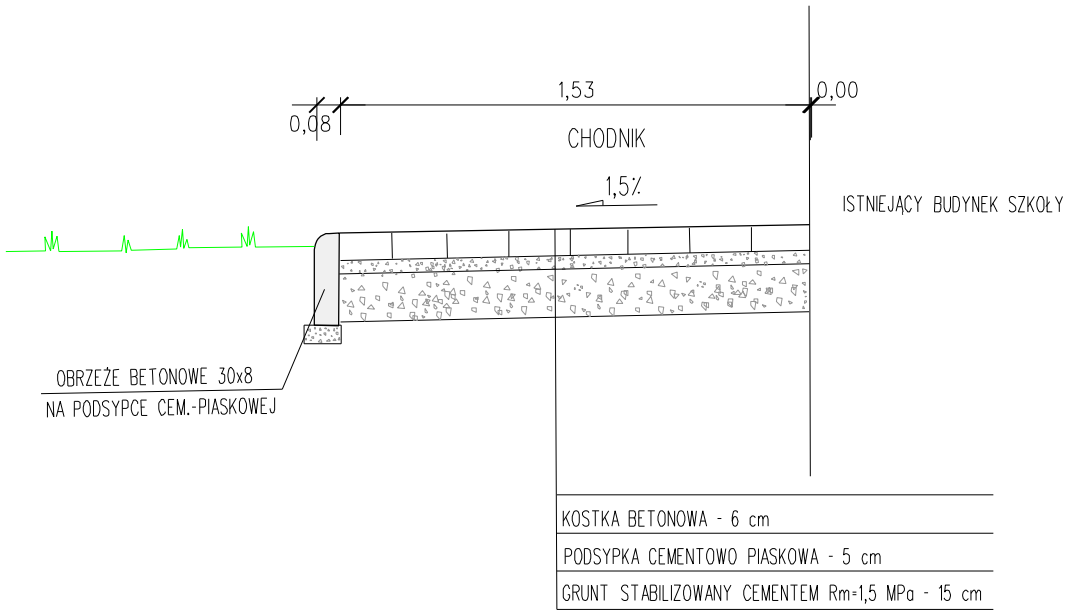

30.12.2019	A	WYDANIE PODSTAWOWE	W. R.	
INWESTOR: GINA BUKOWIEC Ceynowy 14, 86-122 Bukowiec				
OBIEKT: ROZBUDOWA ISTNIEJĄCEGO BUDYNKU SZKOŁY PODSTAWOWEJ O HALE GIMNASTYCZNĄ ORAZ KOMPLEKS LEKKOATLETYCZNY dz. nr 221/6, obręb Bukowiec, gm. Bukowiec				
JEDNOSTKA PROJEKTOWA: PRACOWNIA ARCHITEKTONICZNA Przemysław Reimer ul. Ikara 3/24; 86-300 Grudziądz tel.: 781-996-700; NIP: 8762328631; REGON: 34 1544500				
FAZA: PROJEKT WYKONAWCZY				
BRANŻA: DROGOWA				
NAZWA RYSUNKU: PRZEKROJE NORMALNE				
FUNKCJA	IMIĘ I NAZWISKO	NR UPRAWNIENIA	SPECJALNOŚĆ	PODPIS
OPRACOWAŁA	mgr inż. arch. Anna Szulc		Konstr-Bud.	
SPRAWDZIŁ	mgr inż. arch. Elżbieta Grochowska		Konstr-Bud.	
DATA	NR RYSUNKU	REWIZJA	SKALA RYSUNKU	
30.12.2019	D02B		1:50	