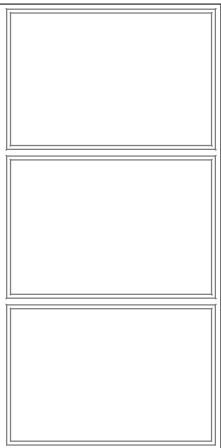


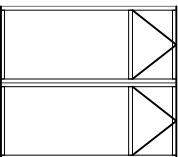

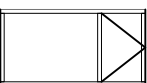
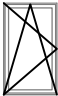
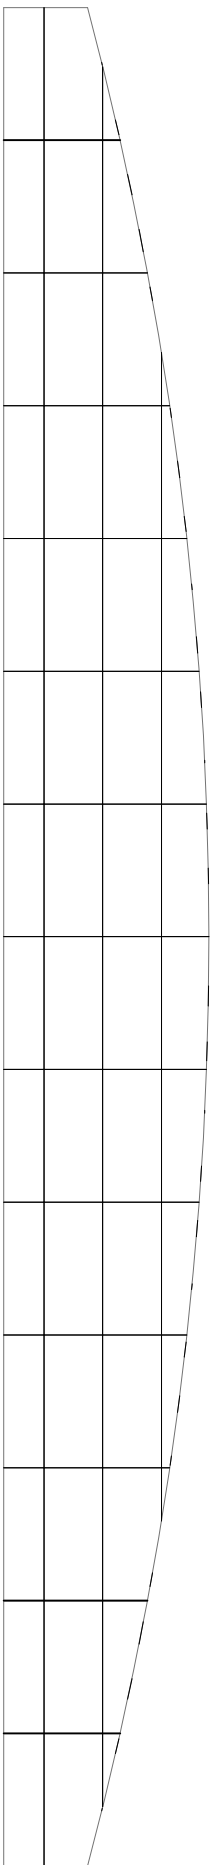
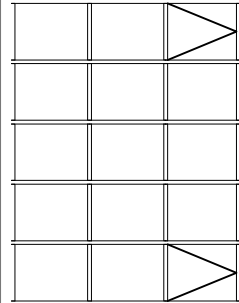


OKNA ZEWNIĘTRZNE	OZNACZENIE WG RYS.	01	02	03	04	05	06	07	
	SCHEMAT								
		WYMIAR W ŚWIECLE							
		S	585	100	100	220	120	100	120
		MURU [cm]							
		H	290	220	230	230	230	170	70
	IŁOŚĆ	PARTER	7	2	17	2	3	2	8
	UWAGI								
	PRZED ZAMÓWIENIEM STOLARKI WSZYSTKIE WYMIARY SPRAWDZIĆ W NATURZE								

OKNA ZEWNĘTRZNE			OZNACZENIE WG RYS.	08			
SCHEMAT							
			WYMIAR W ŚWIECLE			400	
			MURU [cm]		S	2435	
					H	270	300
			IŁOŚĆ		PARTER	2	2
UWAGI							
PRZED ZAMÓWIENIEM STOLARKI WSZYSTKIE WYMIARY SPRAWDZIĆ W NATURZE							

STOLARKA W SYSTEMIE ALU W KOLORZE ZGODNYM Z KOLORYSTYKĄ ELEWACJI
SZKLENIE SZYBĄ BEZPIECZNA OBUSTRONNIE
WSPÓŁCZYNNIK PRZENIKANIA CIEPŁA SPEŁNIAJĄCY WARUNKI WT 2021 tj.
UC(max) -0,9 W/(m2·K)

20.12.2019		A	WYDANE PODSTAWOWE		W. R.
INWESTOR: GINA BUKOWIEC Ceynowy 14, 86-122 Bukowiec					
OBIEKT: ROZBUDOWA ISTNIEJĄCEGO BUDYNKU SZKOŁY PODSTAWOWEJ O HALE GIMNASTYCZNĄ ORAZ KOMPLEKS LEKKOATLETYCZNY dz. nr 221/6, obręb Bukowiec, gm. Bukowiec					
JEDNOSTKA PROJEKTOWA: PRACOWNIA ARCHITEKTONICZNA Przemysław Reimer ul. Ikara 3/24, 86-300 Grudziądz tel.: 781-996-700, NIP: 8762328631; REGON: 341544500					
FAZA: PROJEKT WYKONAWCZY					
BRANŻA: ARCHITEKTONICZNA					
NAZWA RYSUNKU: ZESTAWIENIE STOLARKI OKIENNEJ					
FUNKCJA	IMIĘ I NAZWISKO	NR UPRAWNIENI	SPECJALNOŚĆ	PODPIS	
PROJEKTOWAŁA	mgr h.s. arch. Anna Suki	UAM/WS467287088	Arch.		
SPRAWDZIŁA	mgr h.s. arch. Elżbieta Gruchalska	UAM/WS467287088-48	Arch.		
OPRACOWAŁA	mgr h.s. arch. Miłogota Kasińska		Arch.		
OPRACOWAŁA	mgr h.s. arch. Miłogota Borek		Arch.		
DATA	20.12.2019			NR RYSUNKU	REWIZJA
					SKALA RYSUNKU
					1:100