


TEREN

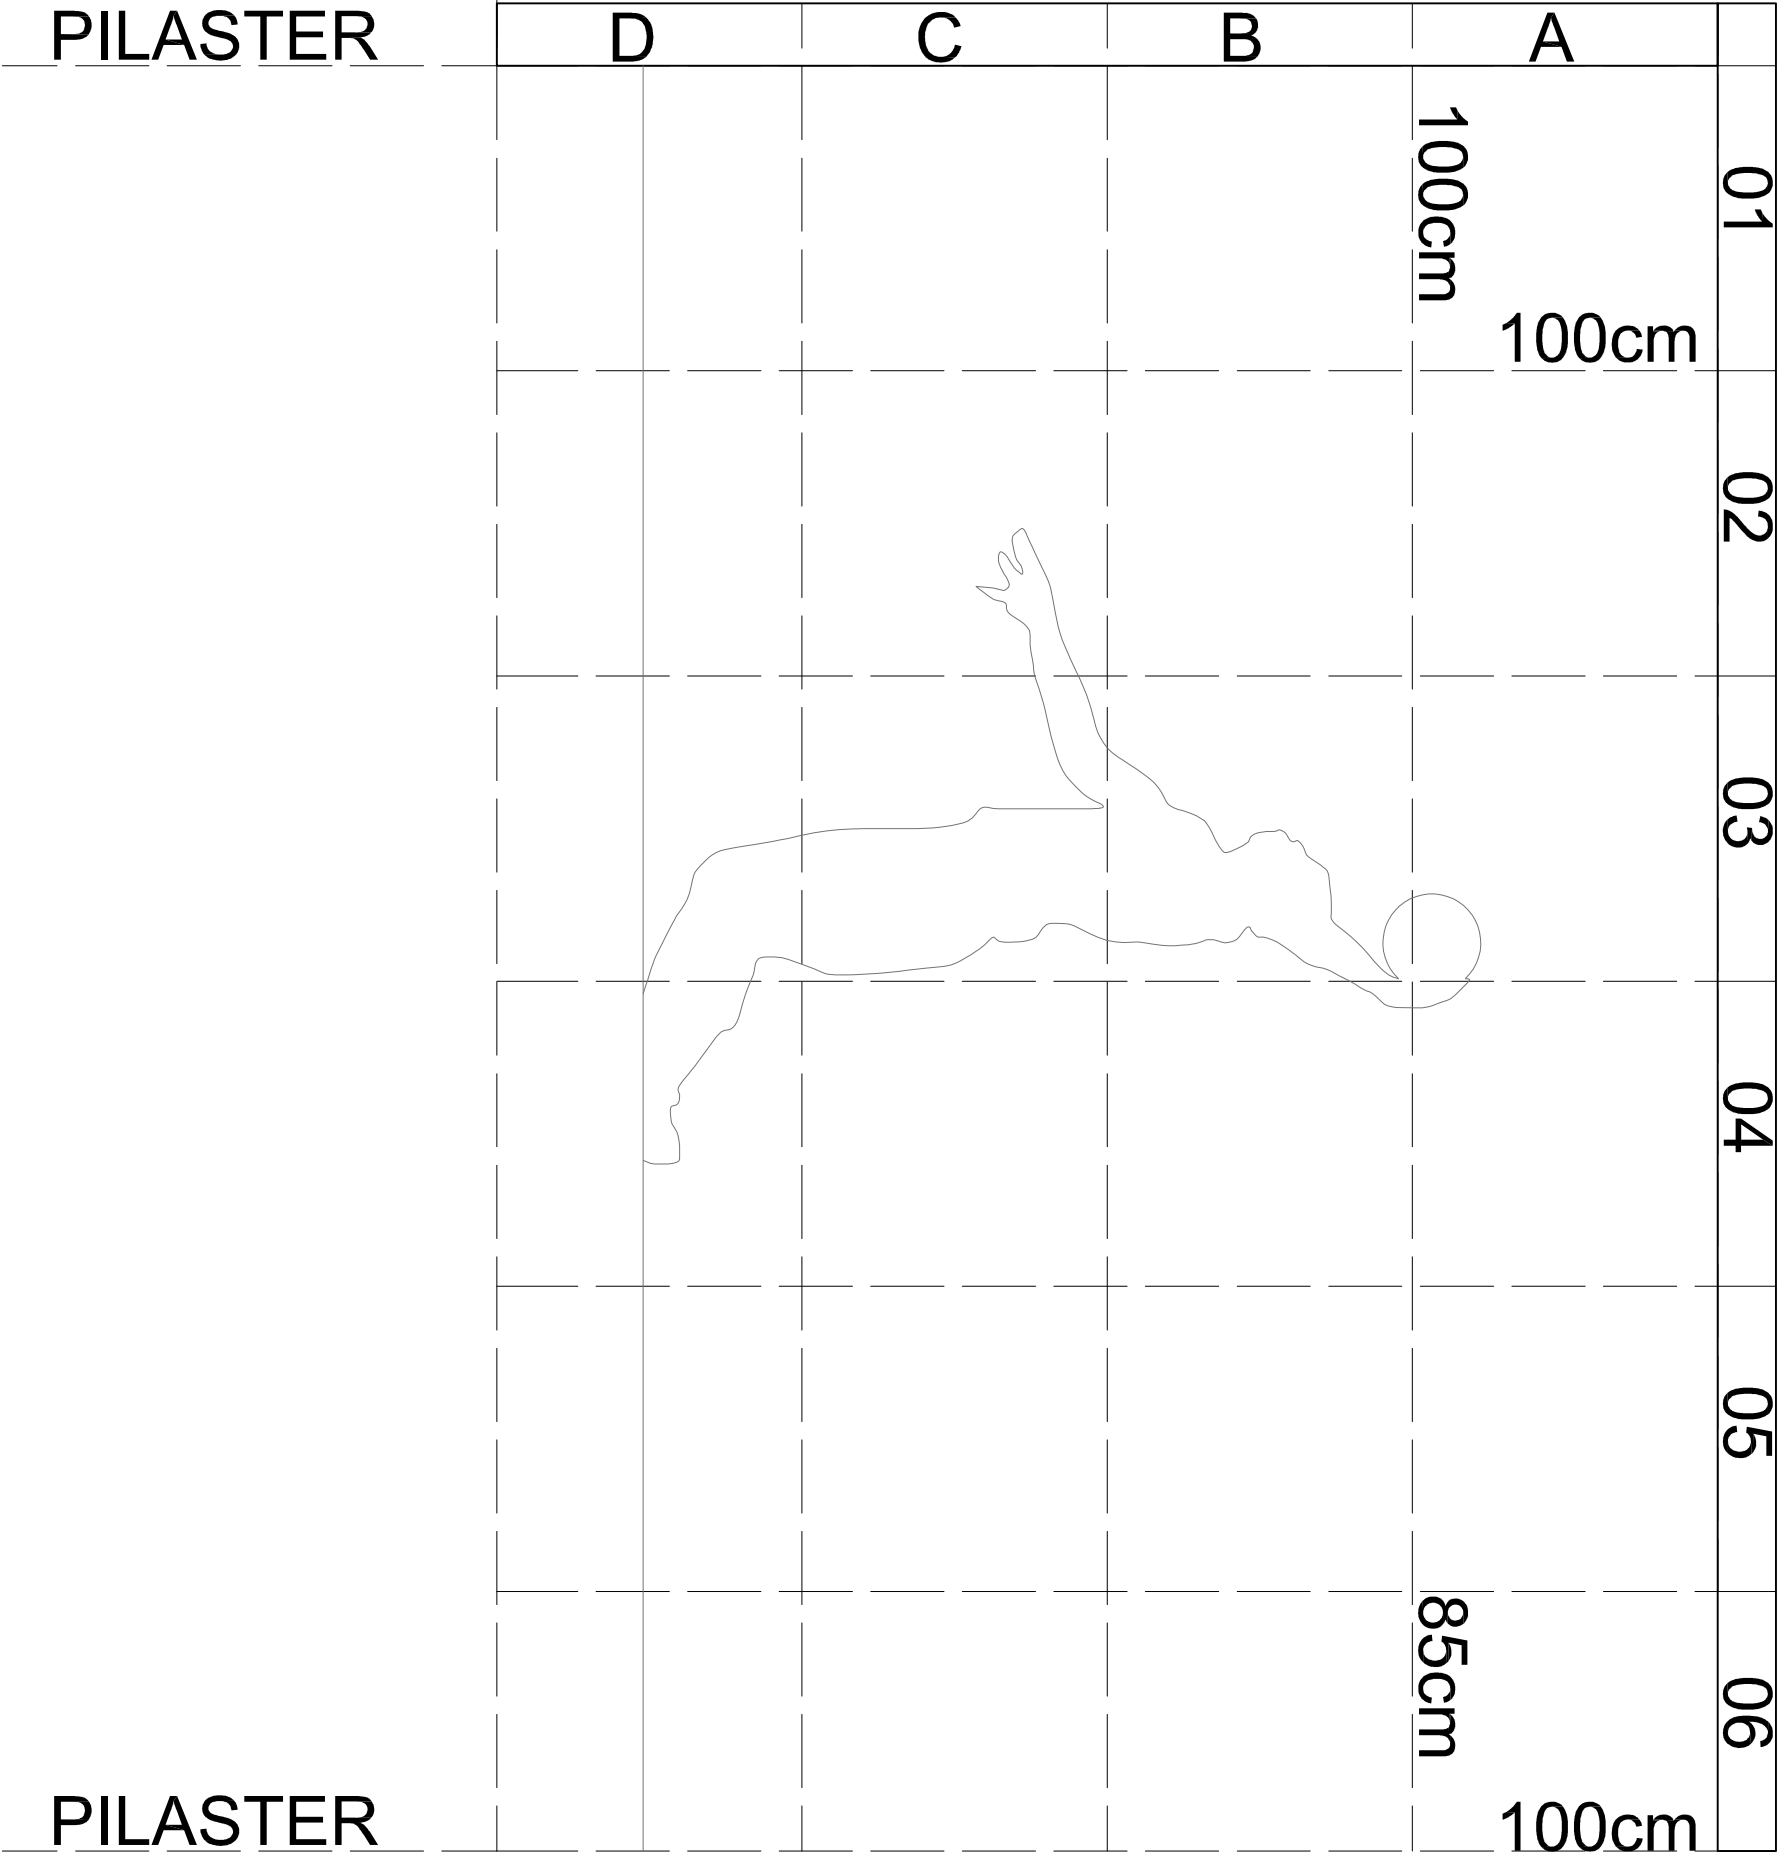

20.12.2019	A	WYKONANIE PODSTAWOWE	M. H.
------------	---	----------------------	-------

INWESTOR:	GININA BUKOWIEC Caynowy 14, 86-122 Bukowiec
-----------	---

OBIEKT:	ROZBUDOWA ISTNIEJĄCEGO BUDYNKU SZKOŁY PODSTAWOWEJ O HALE GIMNASTYCZNĄ ORAZ KOMPLEKS LEKKOATLETYCZNY dz. nr 221/6, obręb Bukowiec, gmin. Bukowiec
---------	---

JEDNOSTKA PROJEKTOWA:	PRACOWNIA ARCHITEKTONICZNA Przemysław Rahner ul. Ikara 3/2/1, 86-300 Gniezdzińdz tel.: 76 1 8998 700 NIP: 8762328631, REGON: 341544500
--------------------------	--

FAZA:	PROJEKT WYKONAWCZY
-------	---------------------------

BRANŻA:	ARCHITEKTONICZNA
---------	-------------------------

NAZWA RYSUNKU:	POSTAĆ NA ELWACJI NR 3
----------------	-------------------------------

FUNKCJA	IMIĘ I NAZWISKO	NR UPRAWNIENI	SPECJALNOŚĆ	PODPIS
PROJEKTOWAŁA	mgr inż. arch. Anna Sulek	LMW18349/2018	Arch.	
SPRAWDZIŁA	mgr inż. arch. Elżbieta Górska	LMW000422/2018	Arch.	
OPRACOWAŁA	mgr inż. arch. Marlena Kuczyńska		Arch.	
OPRACOWAŁA	mgr inż. arch. Marlena Borka		Arch.	

DATA	NR RYSUNKU	WERSJA	SKALA RYSUNKU
20.12.2019			1:25